


# BOŘITOV

## ÚZEMNÍ PLÁN

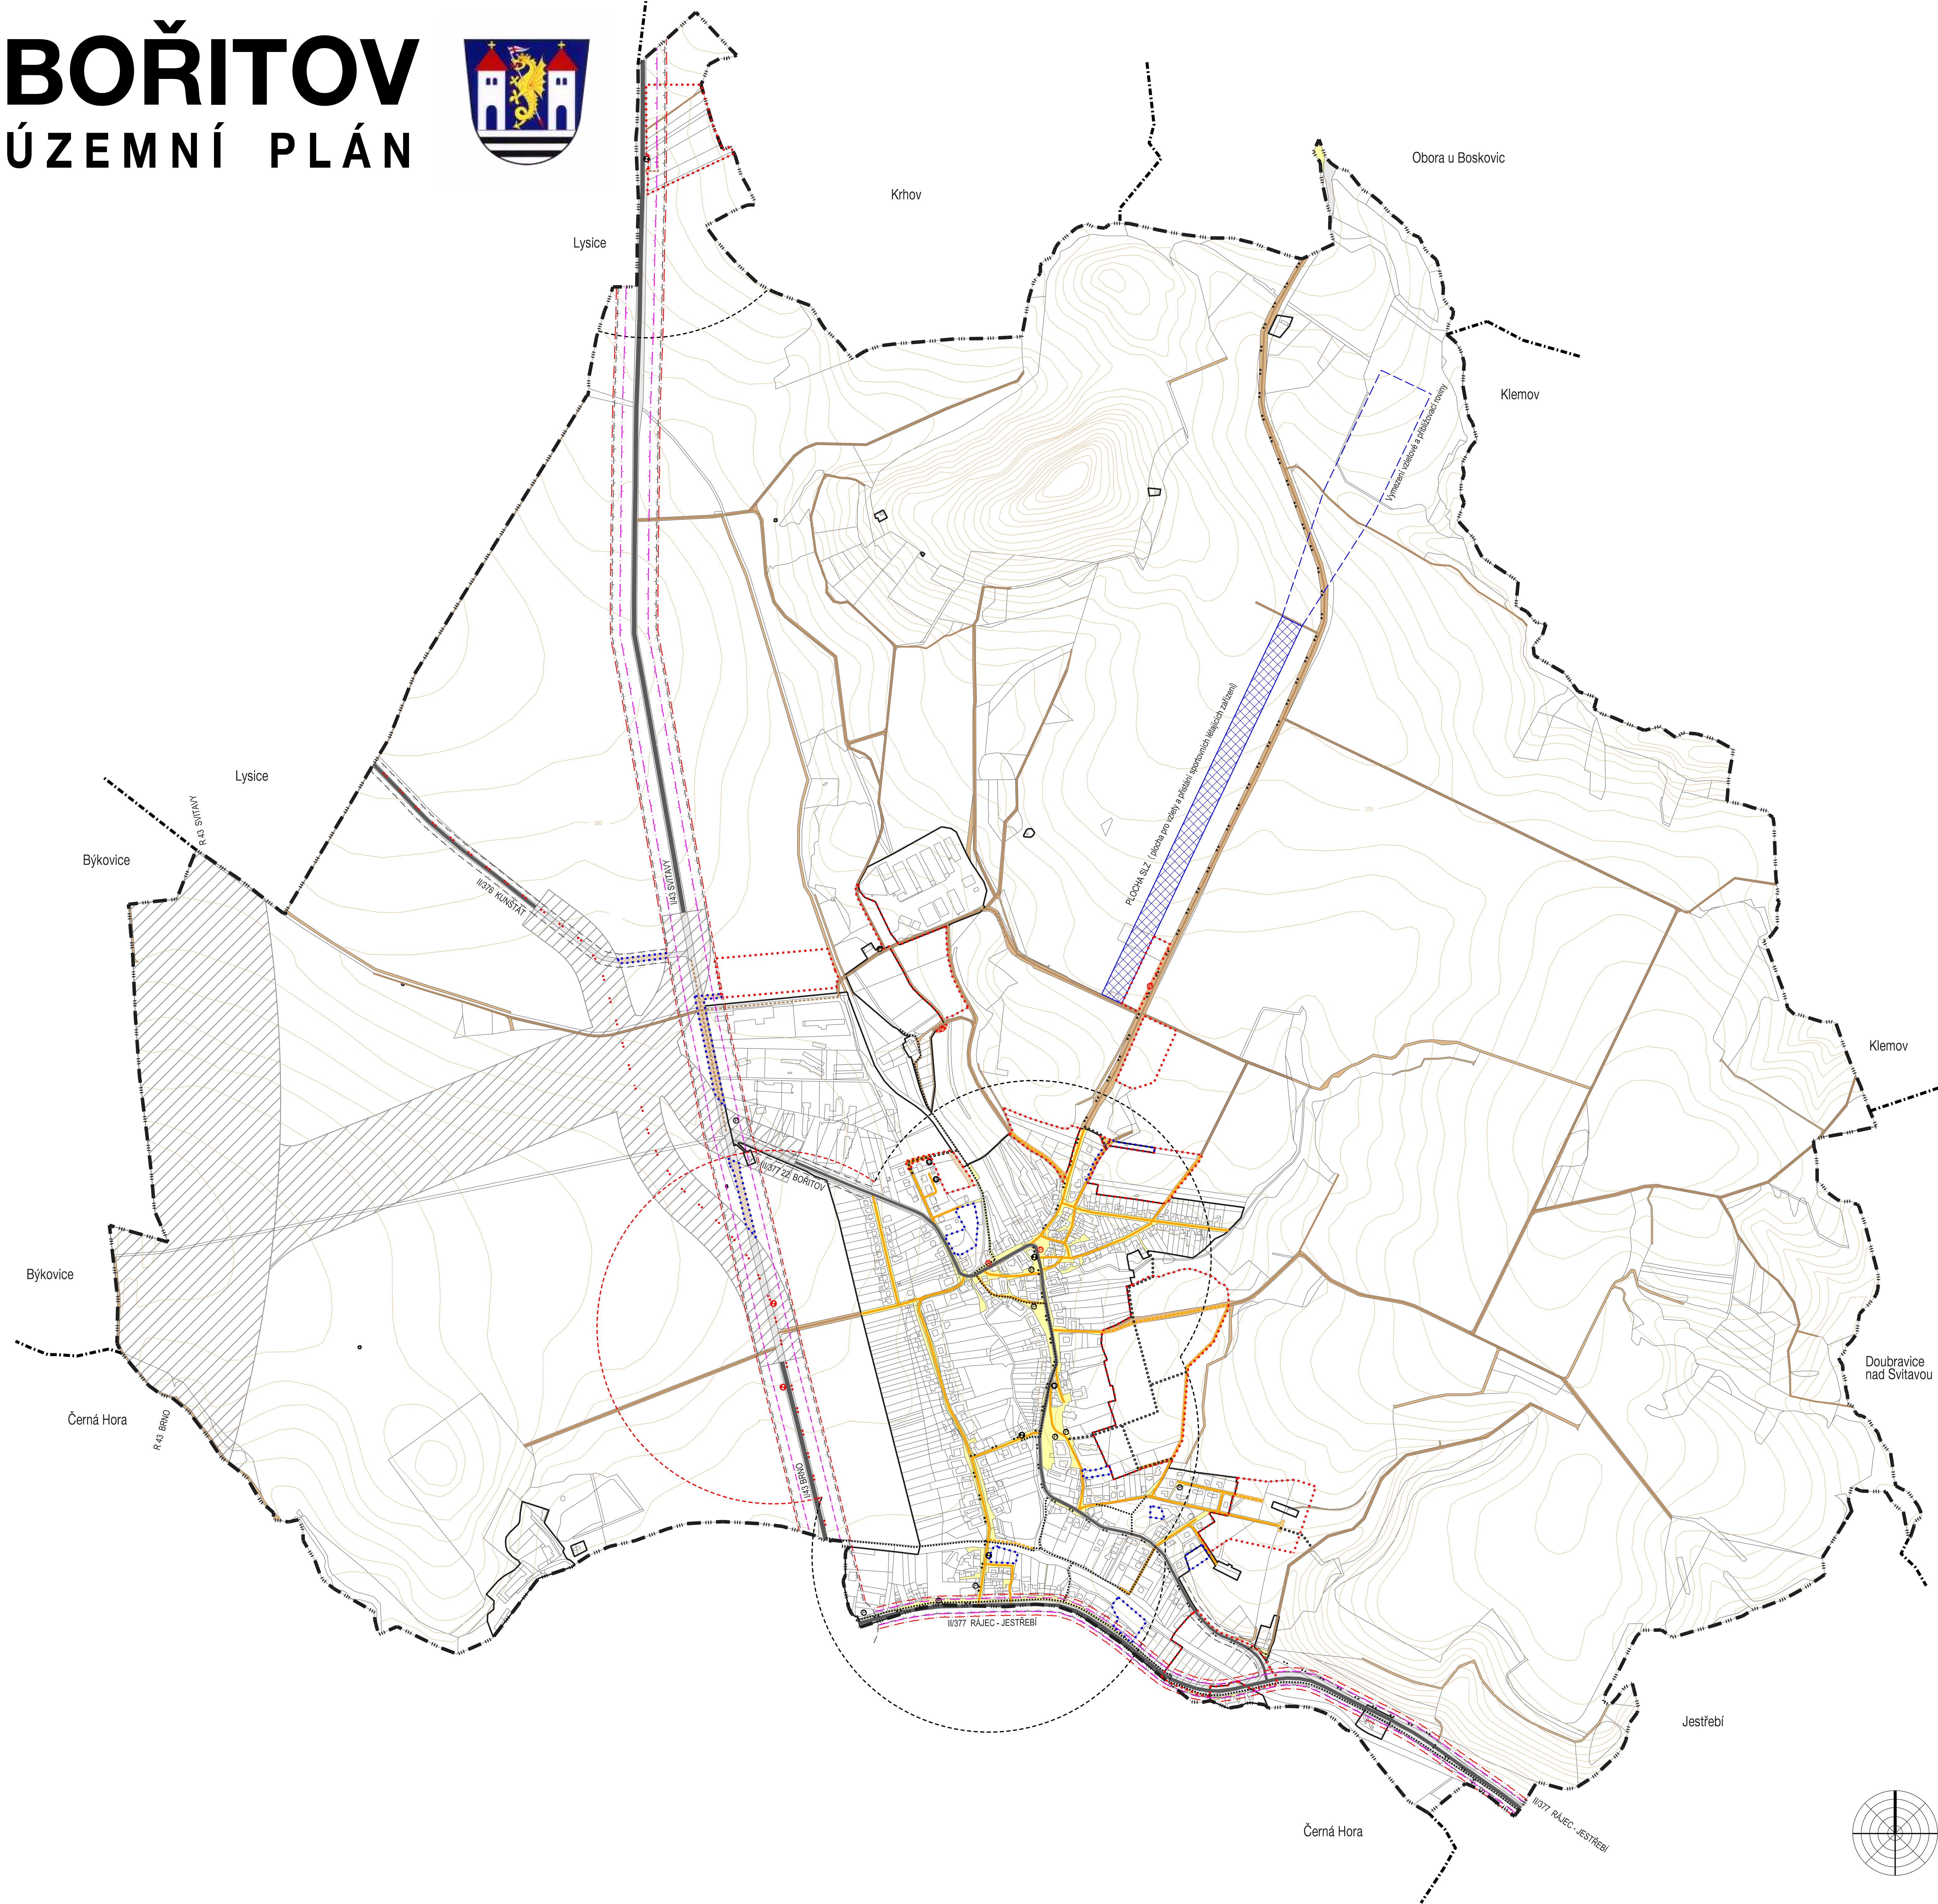

### Legenda:

HRANICE, IDENTIFIKACE PLOCH	
	hranice řešeného území
	hranice katastrálního území
	hranice zastavěného území
	hranice zastavěného území
	plochy přestavby
	identifikační číslo ploch změn

DOPRAVNÍ VYBAVENÍ ÚZEMÍ		
	DS	plochy dopravní infrastruktury (rychlá silnice a silnice I., II. a III. třídy)
	U	plochy veřejných prostranství, náměstí, ulice, místní komunikace
	DU	plochy dopravní infrastruktury (území účelové komunikací)
		silnice I. třídy
		silnice II. třídy
		silnice III. třídy
		místní komunikace
		účelové komunikace
		hlavní páteř trasy
		cykloturistické trasy
		parkoviště, garáže
		zastávka autobusové dopravy s docházkovou vzdáleností 400m
		plochy SÚ (zjednotěná plocha obytná a příslušná sportovních klubů a zařízení)
		ochranné pásmo silnice
		izofona hluku 50 dB (A) u silnic v noci
		izofona hluku 60 dB (A) u silnic ve dne

ZÁZNAM O ÚČINNOSTI	
Správní orgán, který územní plán vydal:	Zastupitelstvo obce Bořitov
Číslo jednací:	
Datum vydání:	
Datum nabytí účinnosti:	
Oprávněná osoba pořizovatele:	
Jméno a příjmení:	
Funkce:	
Podpis:	
Razítko:	

Zhotovitel:	Urbanistická společnost Brno, spol. s r.o. Přikop 8, 602 00 Brno	Raštko:
Jméno a příjmení:	Ing. arch. Emil Navrátil Přikop 8, 602 00 Brno	Autorizační razítko:
Funkce:	Hlavní projektant	
Podpis:		

KONCEPCE DOPRAVNÍ INFRASTRUKTURY	
Již zmíněný kraj je poskytovatelem částí finančních prostředků na tuto územní plánovací dokumentaci, registrační číslo: 013/0496/10/00P8	
BOŘITOV - ÚZEMNÍ PLÁN	
EVIDENČNÍ ČÍSLO:	210 - 001 - 390
ZHOTOVITEL:	ING. ARCH. EMIL NAVRÁTIL, ING. ARCH. J. MALKOČ, ING. P. VESELY, MGR. M. NOVOTNÝ, ING. J. HEMDŮR
PROJEKTANT:	
POŘIZOVATEL:	Město u vřesůvek - odbor výstavby Číslo územního plánu a památkové péče
MĚŘÍTKO:	1:5 000
DATUM:	02 / 2012

