


# BOŘITOV

## ÚPLNÉ ZNĚNÍ ÚP PO ZMĚNĚ Č.1

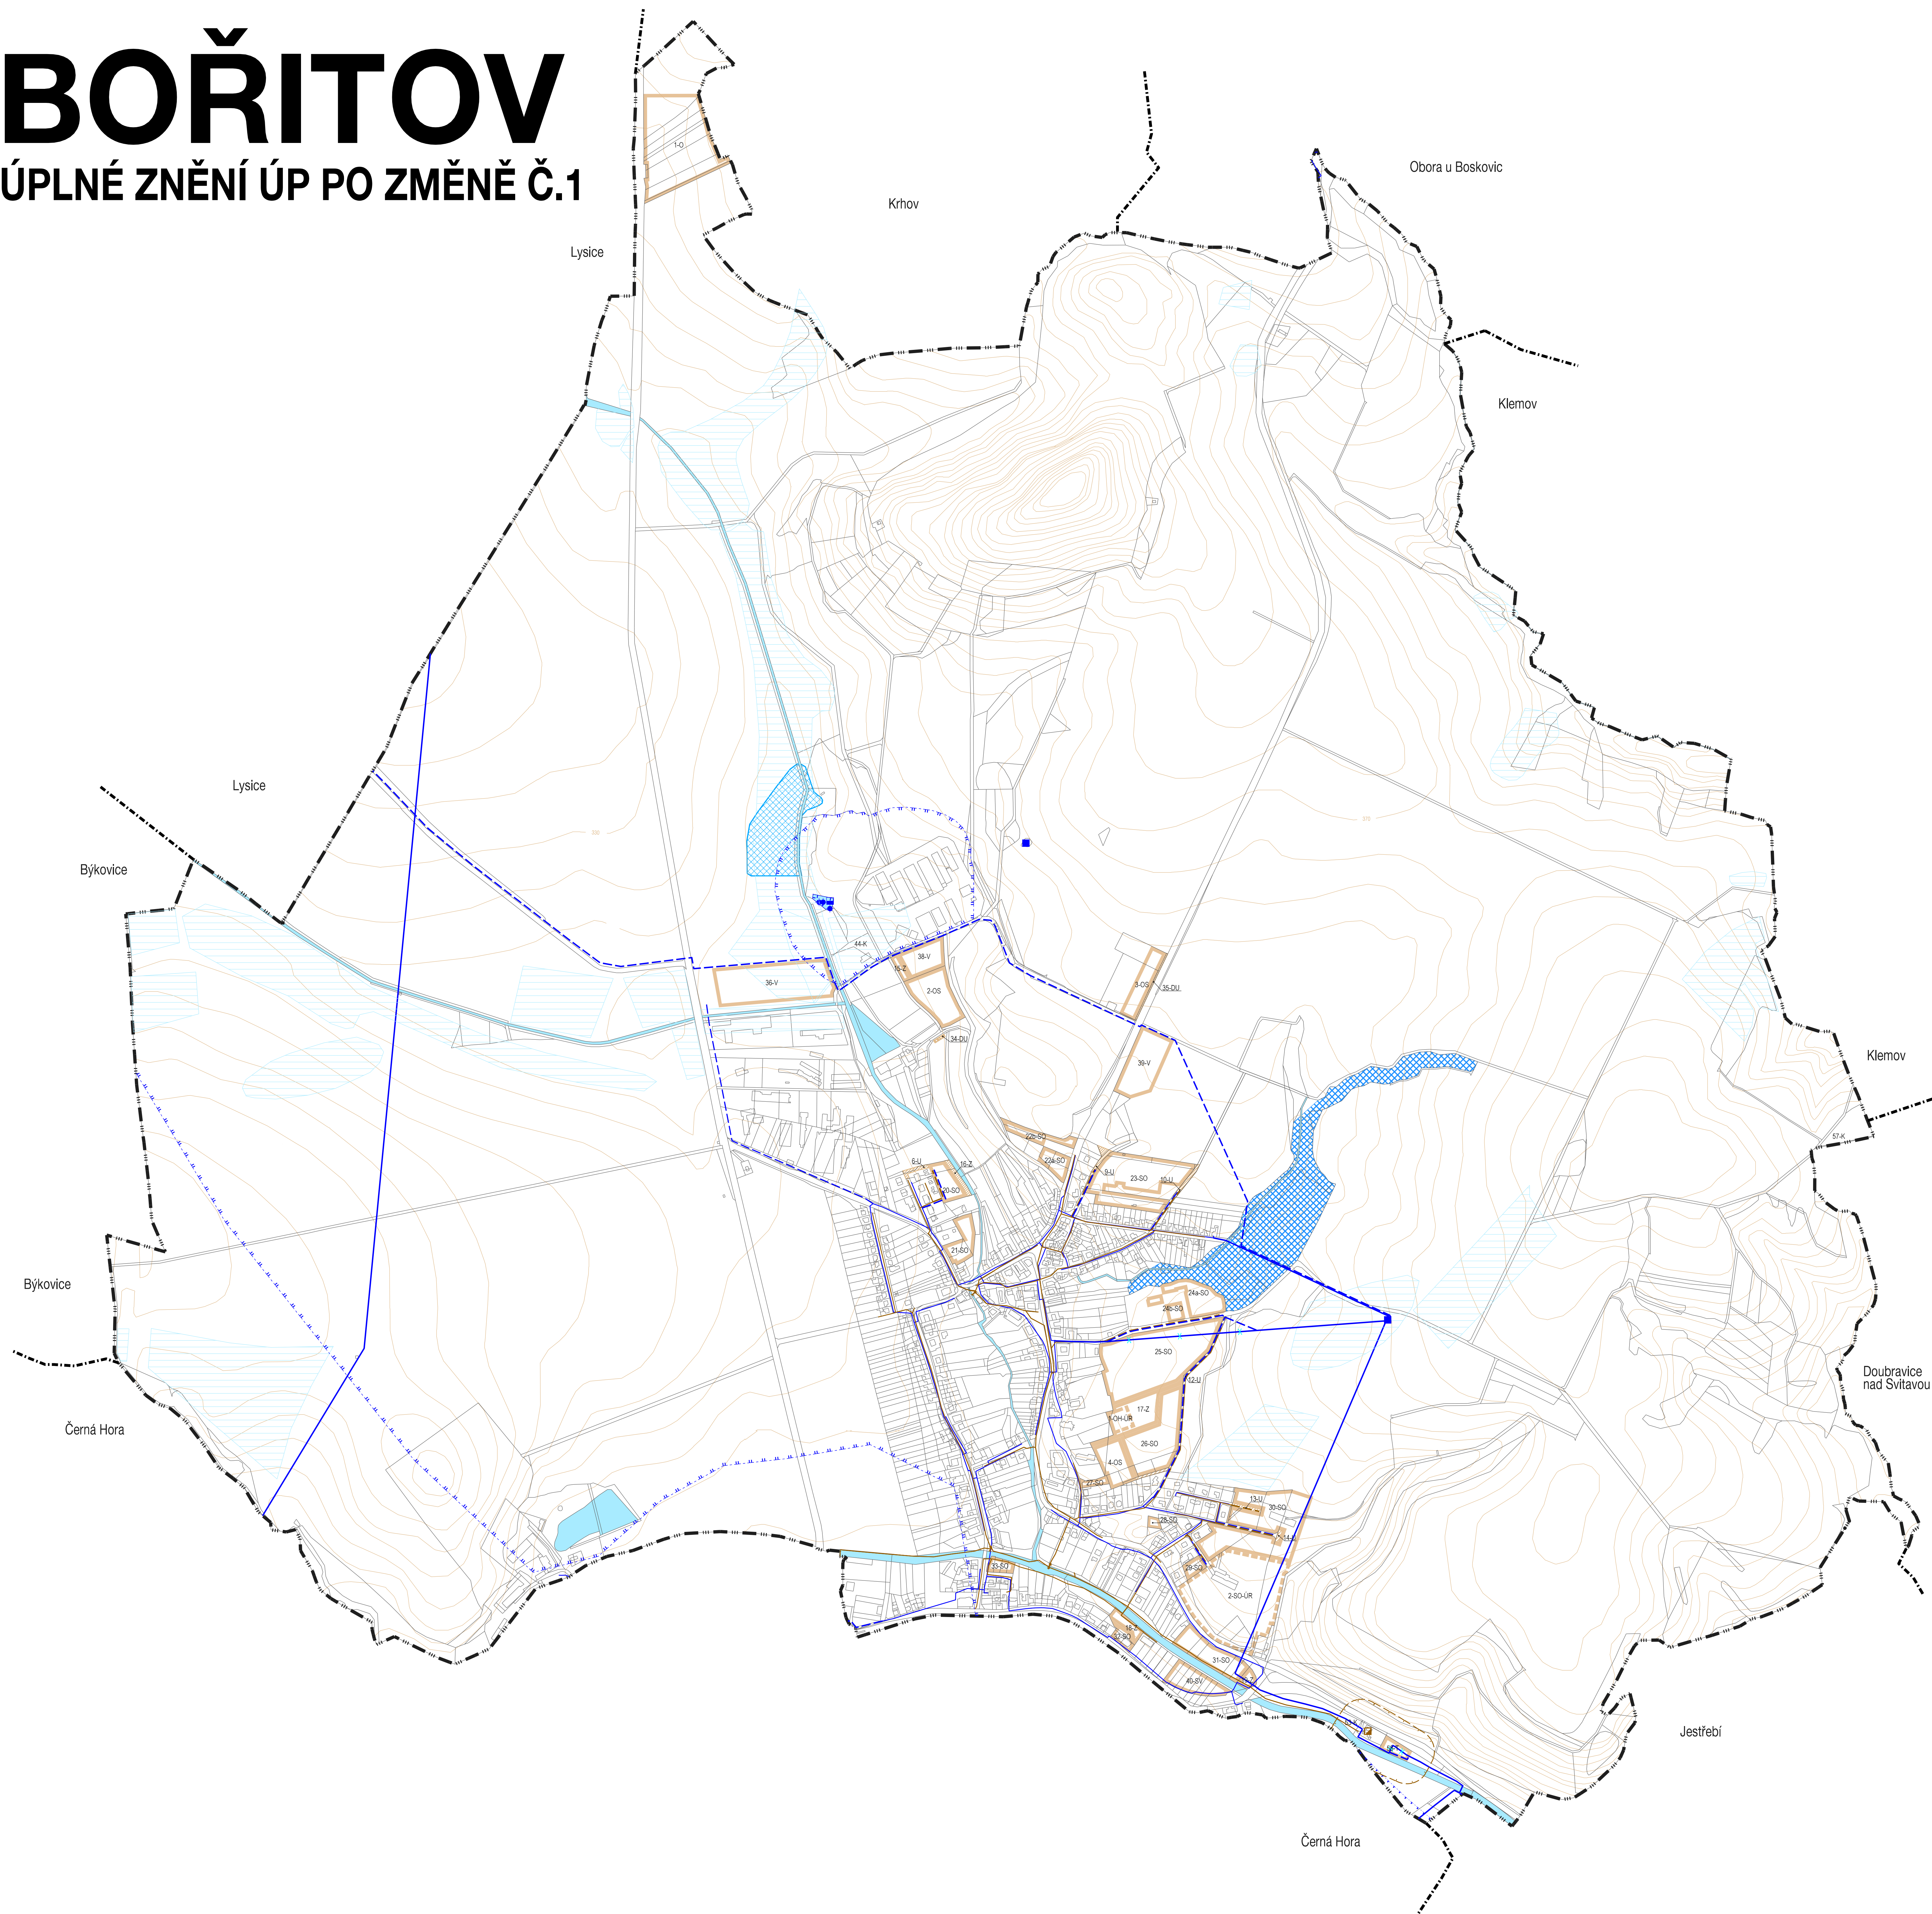

### Legenda:

STAV	NÁVRH	POPIS
---	---	hranice řešeného území
---	---	hranice katastrálních území
---	---	vodovodní řad - hlavní
---	---	vodovodní řad
---	---	rušení vodovodu
■	■	vodojem
◆	◆	vodní zdroj
---	---	ochranné pásmo vodního zdroje II. stupně
---	---	ochranné pásmo vodního zdroje II. stupně - vnitřní
---	---	ochranné pásmo vodního zdroje II. stupně - vnější
---	---	kanalizace
■	■	ostřeva odpadních vod
---	---	pásmo ochrany prostředí kolem ČOV
---	---	plocha pro umístění podstupy
---	---	plocha pro umístění soustavy podstupy
---	---	mélárna
---	---	vodní toky a plochy

ZÁZNAM O ÚČINNOSTI		
SPRAVNÍ ORGÁN, KTERÝ ZAPRŮCHÝ: 1 ÚP UVEDL:	ZASTUPITELSTVO OBCE BOŘITOV	
PORÁDKOVÉ ČÍSLO PROBLÉMU ZMĚNY ÚP:	ZMĚNA Č. 1 ÚZEMNÍHO PLÁNU	
DATA NABÝTÍ ÚČINNOSTI ZMĚNY Č. 1 ÚP:		
PRIPRAVILA ÚŘEDNÍ OSOBA PORADYTEL:	MĚSTSKÝ ÚŘAD BLANSKO STAVBYNÁ ÚŘAD ČESKÉ ÚZEMNÍHO PLÁNOVÁNÍ A REGIONÁLNÍHO ROZVOJE	RAZITKO:
PODPIS:		
JMÉNO A PŘÍJMĚNÍ:	ING. ARCH. JARĚ KOURL	
FUNKCE:	VEDOUcí ODD. ÚP a PR SOU MĚU BLANSKO	
ZHOTOVITEL:	URBANISTICKÉ STŘEDISKO BRNO, SPOL. S. R. O.	RAZITKO:
PODPIS:		
JMÉNO A PŘÍJMĚNÍ:	ING. ARCH. JIŘANA MACHEK	
FUNKCE:	PROJEKTANT	

### KONCEPCE TECHNICKÉ INFRASTRUKTURY - ZÁSOBOVÁNÍ VODOU, ODKANALIZOVÁNÍ

BOŘITOV - ÚPLNÉ ZNĚNÍ ÚZEMNÍHO PLÁNU PO ZMĚNĚ Č. 1		
EVIDENČNÍ ČÍSLO:	222-001-027	
ZHOTOVITEL:	URBANISTICKÉ STŘEDISKO BRNO, SPOL. S. R. O.	
PROJEKTANT:	ING. ARCH. JIŘANA MACHEK MGR. LUCIE BUREŠKOVÁ ING. P. VESELY, MGR. M. NOVOTNÝ	
PORÍZOVATEL:	Městský úřad Blansko - odbor výstavby Českého územního plánování a památkové péče	
MĚŘÍTKO:	1:5 000	
DATUM:	červen 2023	04-A

