


BOŘITOV

ÚZEMNÍ PLÁN

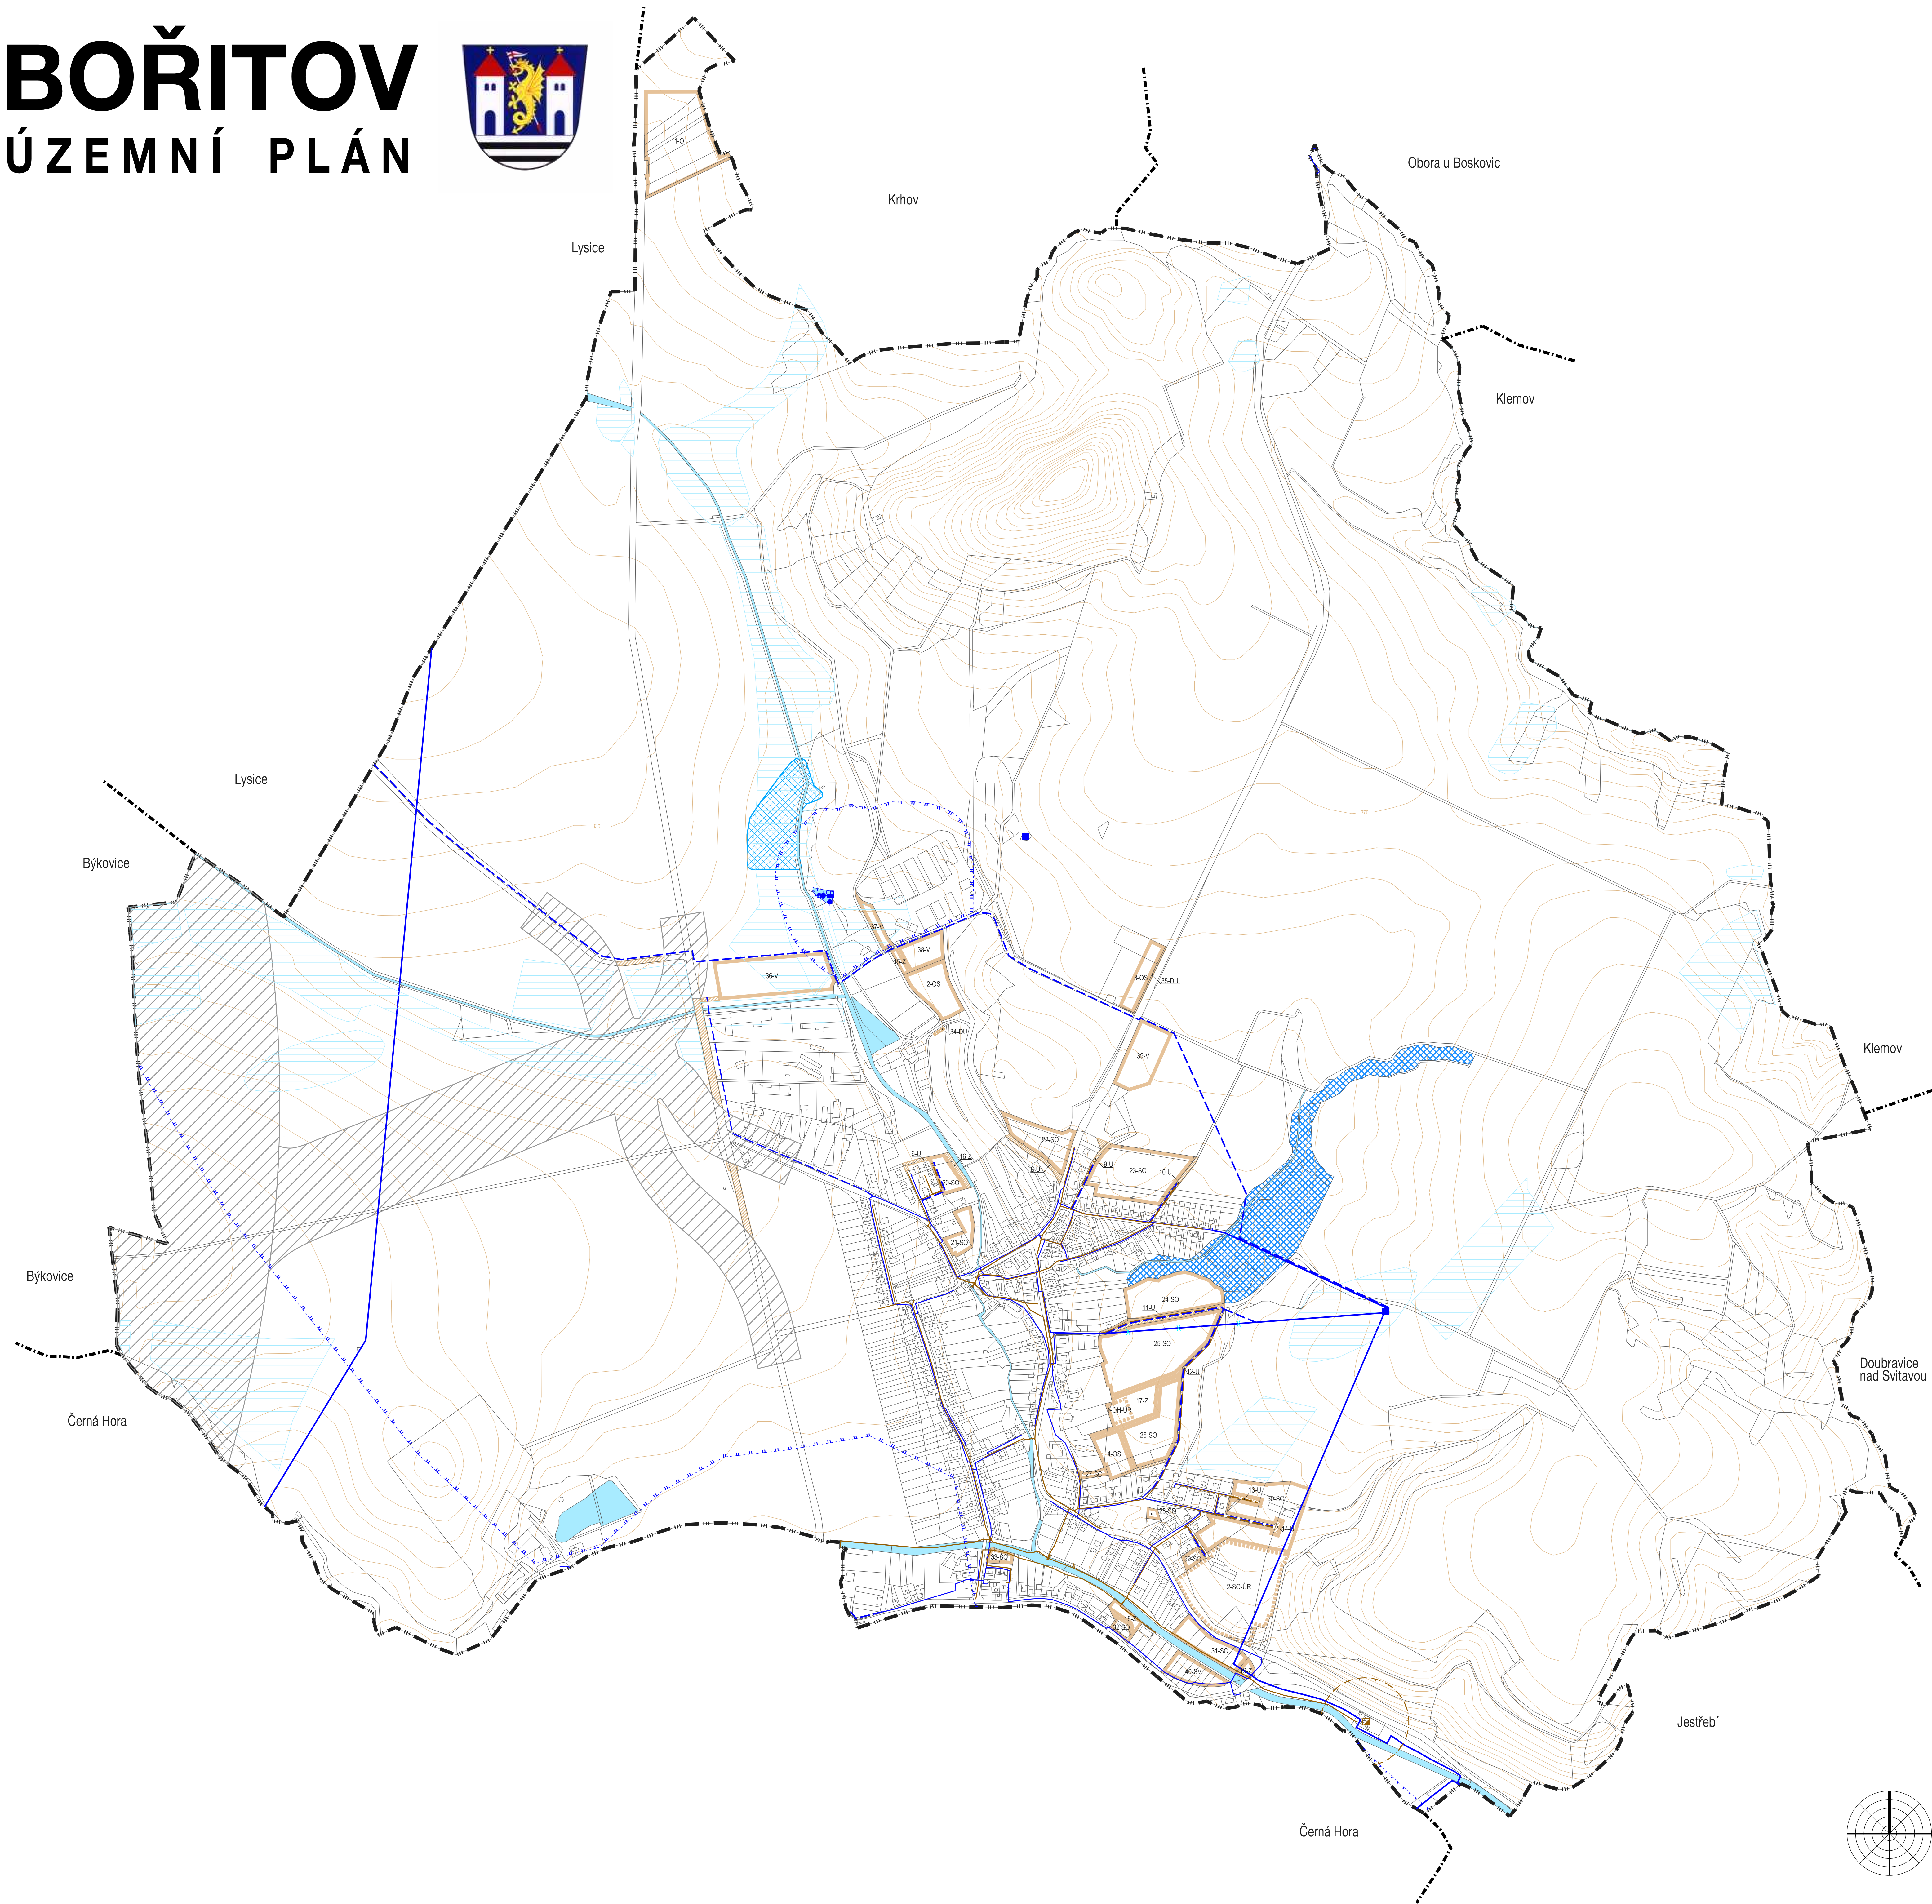

Legenda:

STAV	NÁVRH	
- · - · - · -		hranice řešeného území
- - - - -		hranice katastrálních území
		zastavěné území
		zastavěbné plochy, plochy prostanovy / vel. prostranství, dopr. plochy
		vodvodní řád - hlavní
		vodvodní řád
		rušení vodovodu
		vodjem
		vodní zdroj
		ochranné pásmo vodního zdroje I. stupně
		ochranné pásmo vodního zdroje II. stupně - vnitřní
		ochranné pásmo vodního zdroje II. stupně - vnější
		kanałizace
		čistírna odpadních vod
		pásmo ochrany prostředí kolem ČOV
		plocha pro umístění pokru
		plocha pro umístění soustavy potrubí
		mlekarce
		vodní toky a plochy

ZÁZNAM O ÚČINNOSTI	
Správní orgán, který územní plán vydal:	Zastupitelstvo obce Bořitov
Číslo jednací:	
Datum vydání:	
Datum nabytí účinnosti:	
Oprávněná osoba pořizovatele:	
Jméno a příjmení:	
Funkce:	
Podpis:	
Razítko:	

Zhotovitel:	Urbanistické středisko Brno, spol. s r.o. Přikop 8, 602 00 Brno	Razítko:
Jméno a příjmení:	Ing. arch. Emil Navrátil Přikop 8, 602 00 Brno	Autorizační razítko:
Funkce:	Hlavní projektant	
Podpis:		

KONCEPCE TECHNICKÉ INFRASTRUKTURY - ZASOBOVÁNÍ VODOU, ODKANALIZOVÁNÍ

Jihomoravský kraj je poskytovatelem částí finančních prostředků na tuto územní plánovací dokumentaci, registrační číslo: 213/0496/10/00P38

BOŘITOV - ÚZEMNÍ PLÁN	210 - 001 - 390	
ZHOTOVITEL:	URBANISTICKÉ STŘEDISKO BRNO, SPOL. S R. O.	
PROJEKTANT:	ING. ARCH. E. NAVRÁTIL, ING. VOJČ. J. MALKO, ING. P. VESELY, ING. M. NOVOTNÝ, ING. J. HENDŘICH	
POŘIZOVATEL:	Město u střed Brno - odbor výstavby Číslo územního plánu: 02/001/001	
MĚRITKO:	1:5 000	04-A
DATUM:	02 / 2012	

