


BOŘITOV

ÚPLNÉ ZNĚNÍ ÚP PO ZMĚNĚ Č.1

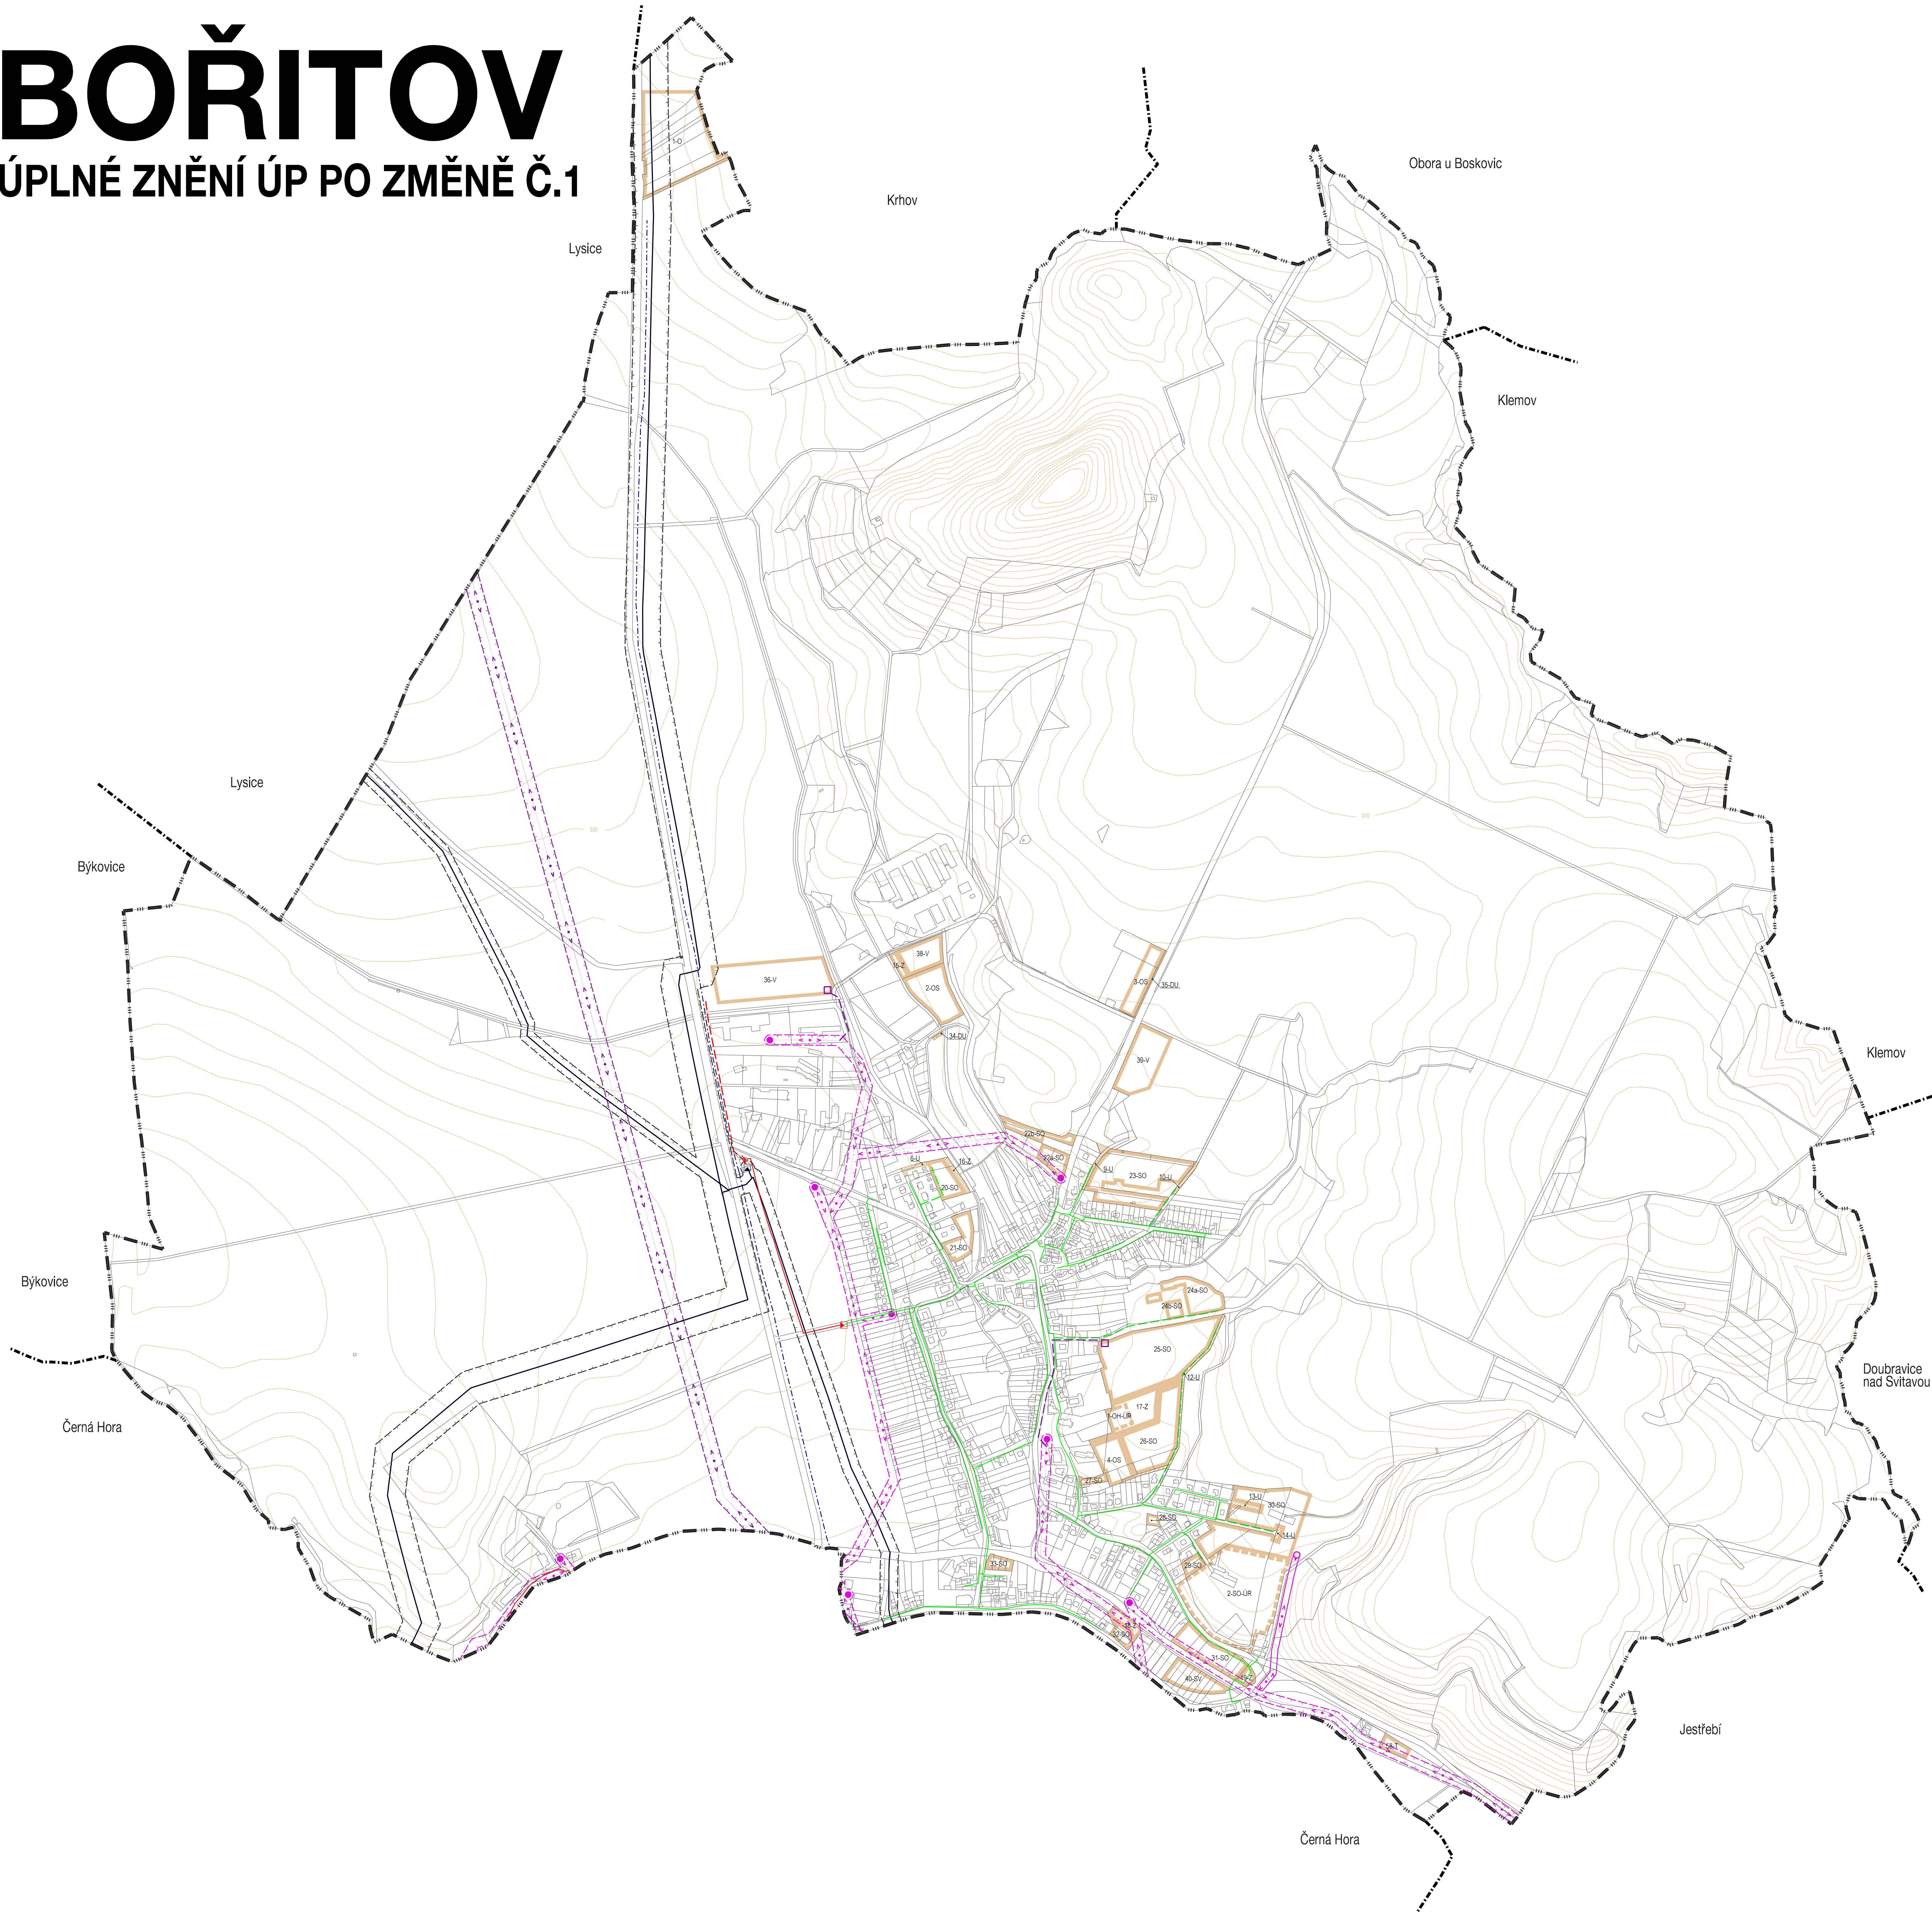

Legenda:

STAV	NÁVRH	
---	---	hranice katastrálního území
---	---	hranice katastrálních území
		zastavěné plochy, plochy přetavby / vel. prostranství, dopr. plochy
		VTL plynovod
		VTL regulační stanice
		bezpečnostní pásmo VTL plynovodu
		STL plynovod
		STL regulační stanice
		NTL plynovod
		nadzemní vedení vn 110 kV
		ochranné pásmo nadzemního vedení vn 110 kV
		nadzemní vedení vn
		ochranné pásmo nadzemního vedení vn
		skupová trafostanice
		podzemní vedení vn
		ložná trafostanice
		komunikační vedení - optický kabel

ZÁZNAM O ÚČINNOSTI

SPRÁVNÍ ORGÁN, KTERÝ ZAPRŮCHÝ: 1 ÚP UVEDL:	ZASTUPITELSTVO OBCE BOŘITOV	
PORÁDKOVÉ ČÍSLO PROJEKTU ZMĚNY ÚP:	ZMĚNA Č. 1 ÚZEMNÍHO PLÁNU	
DATA NABÝTÍ ÚČINNOSTI ZMĚNY Č. 1 ÚP:		
PRIPRAVENÁ ÚŘEDNÍ OSOBA PORÍZOVATELE:	MĚSTSKÝ ÚŘAD BLANSKO STAVBYNÁ ÚŘAD ČESKÉ ÚZEMNÍ PLÁNOVÁNÍ A REGIONÁLNÍ ROZVOJE	RAZITKO:
PODPIS:		
JMÉNO A PŘÍJMĚNÍ:	ING. ARCH. JARĚ KOURL	
FUNKCE:	VEDOUcí ODD. ÚP a PRS MĚU BLANSKO	
ZHOTOVITEL:	URBANISTICKÉ STŘEDISKO BRNO, SPOL. S. R. O.	RAZITKO:
PODPIS:		
JMÉNO A PŘÍJMĚNÍ:	ING. ARCH. JIŘANA MACHEK	
FUNKCE:	PROJEKTANT	

KONCEPCE TECHNICKÉ INFRASTRUKTURY - ZÁSOBOVÁNÍ PLYNEM, EL. ENERGIÍ A SPOJE

BOŘITOV - ÚPLNÉ ZNĚNÍ ÚZEMNÍHO PLÁNU PO ZMĚNĚ Č. 1		
EVIDENČNÍ ČÍSLO:	222-001-027	USB
ZHOTOVITEL:	URBANISTICKÉ STŘEDISKO BRNO, SPOL. S. R. O.	
PROJEKTANT:	ING. ARCH. JIŘANA MACHEK MGR. LUCIE BURNÝSKOVÁ ING. P. VESELY, MGR. M. NOVOTNÝ	
PORÍZOVATEL:	Městský úřad Blansko - odbor územního plánování a památkové péče	
MĚŘITKO:	1:5 000	04-B
DATUM:	červen 2023	

