


BOŘITOV

ÚZEMNÍ PLÁN

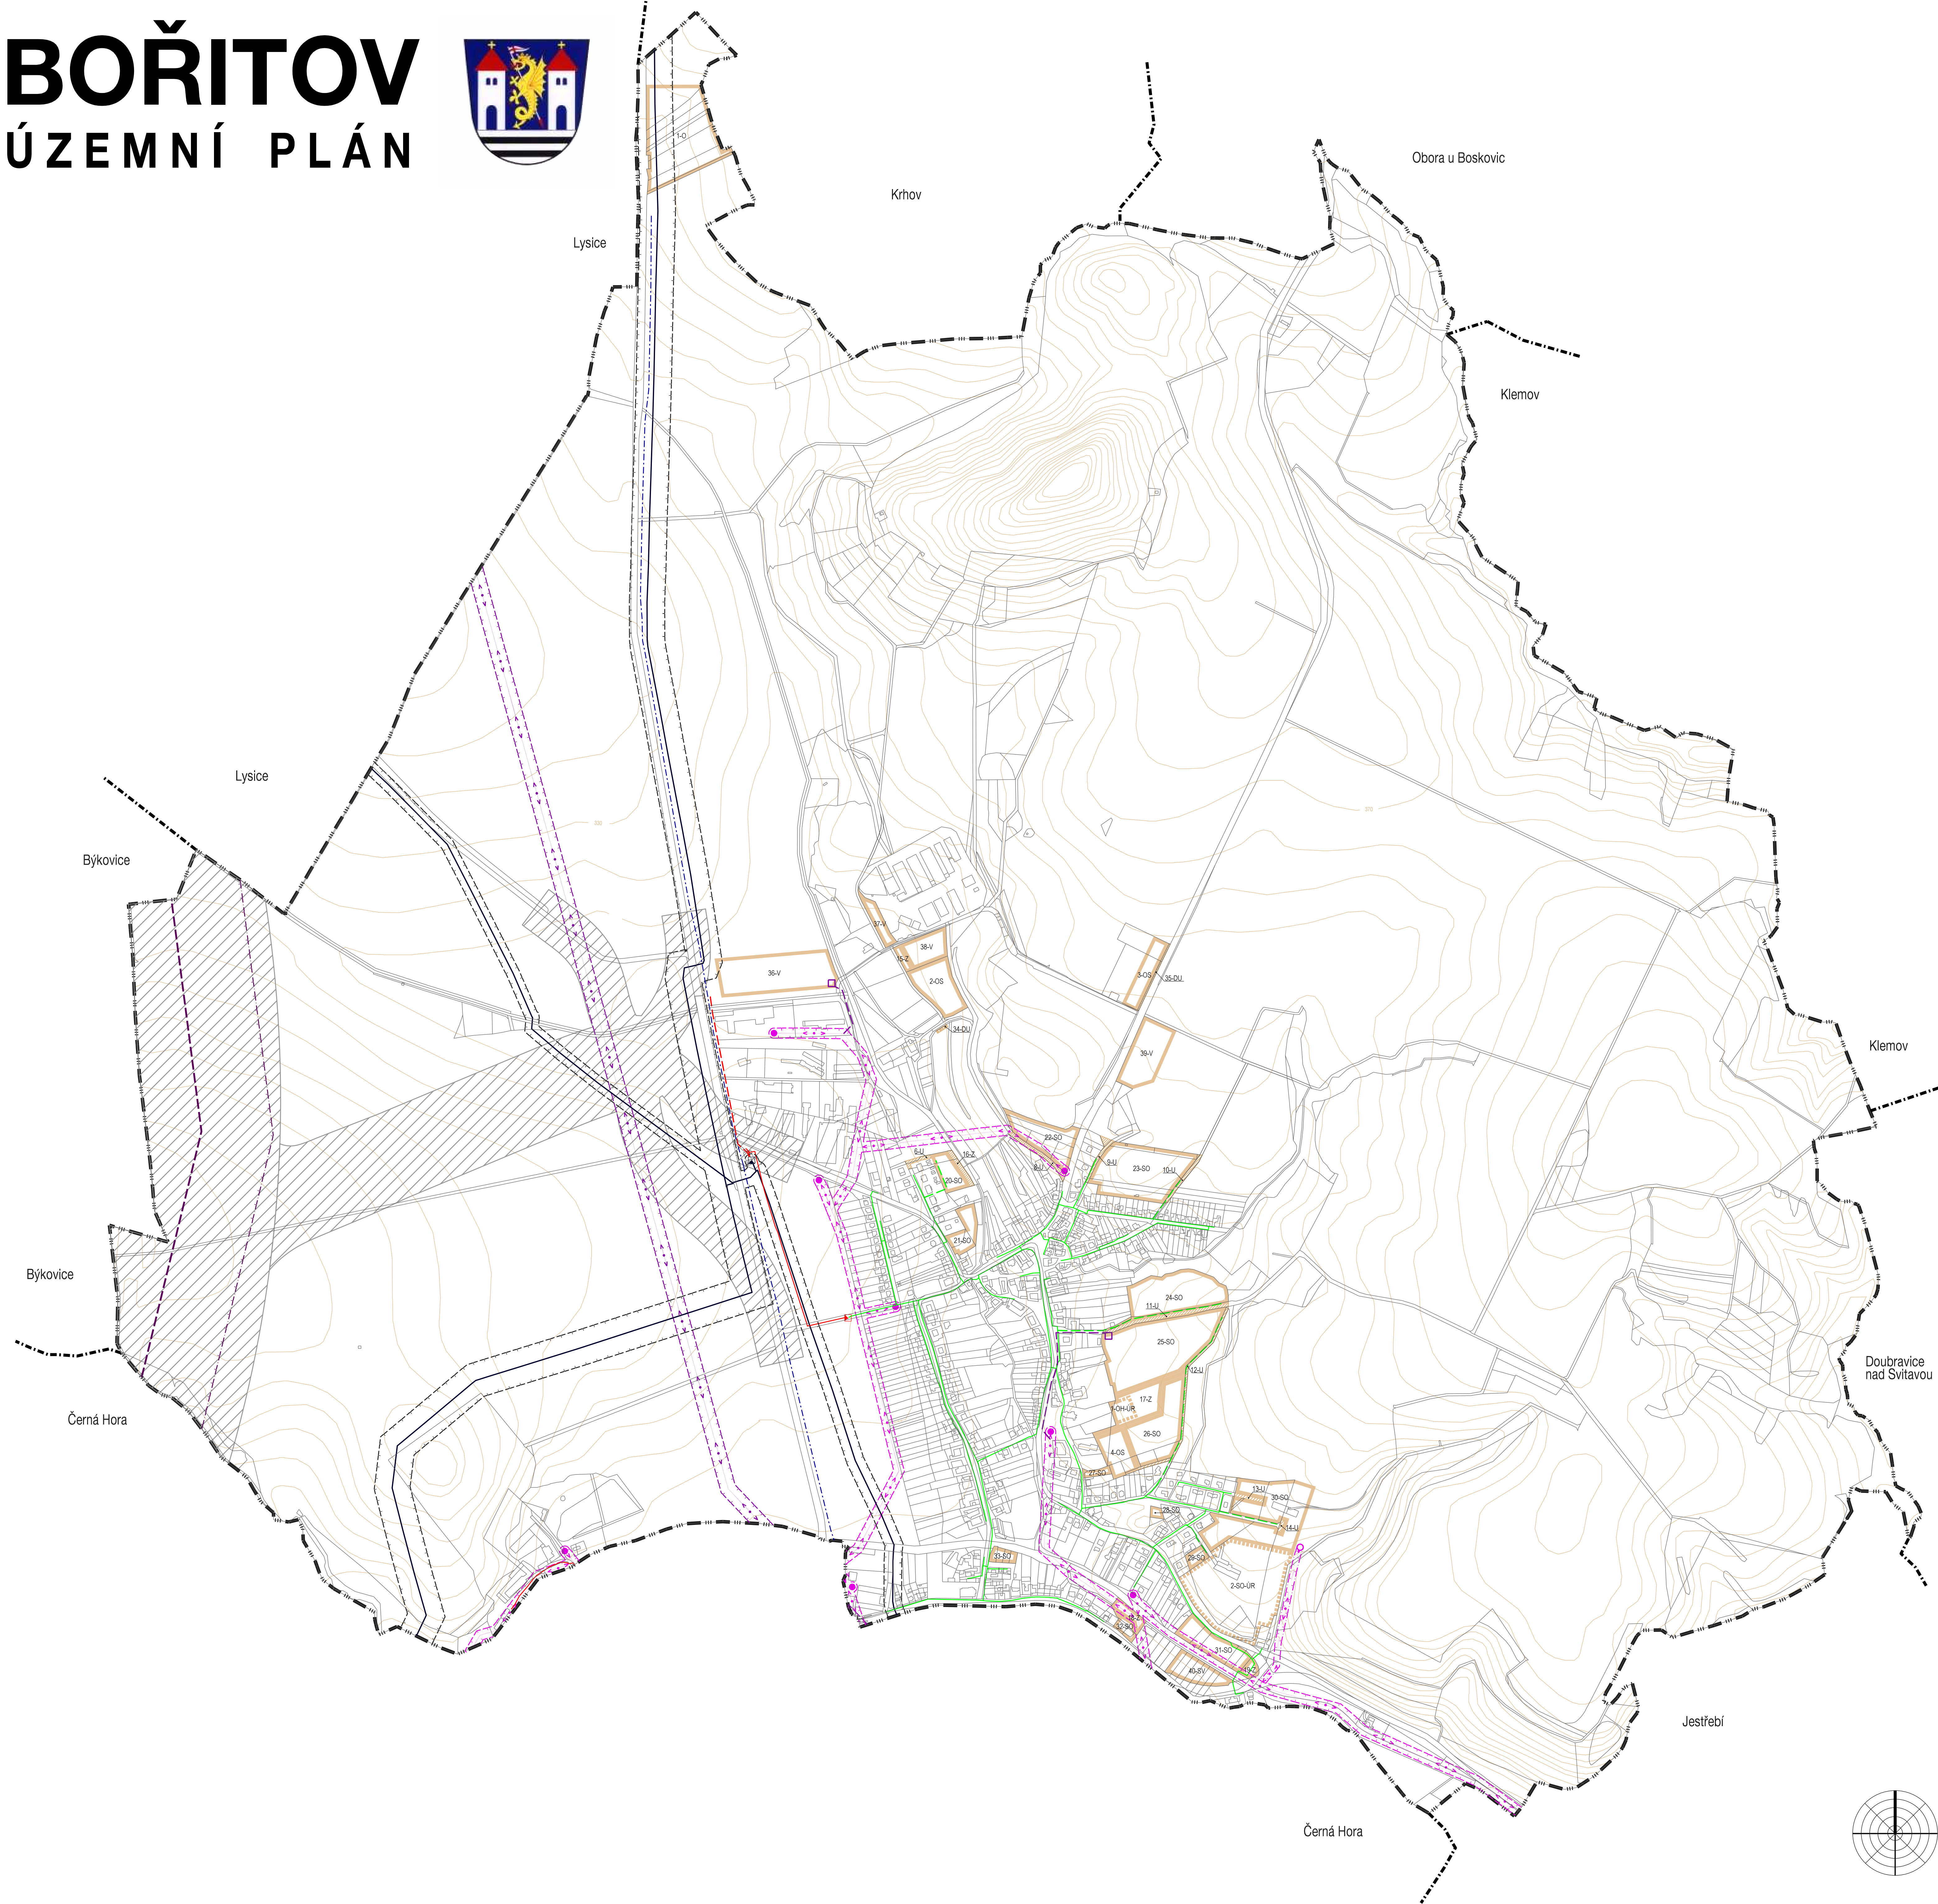

Legenda:

STAV	NÁVRH	
---	---	hranice řešeného území
---	---	hranice katastrálních území
		zastavěné území
		zastavěné plochy, plochy přestavby / vel. prozatímní, dopr. plochy
		VTL plynovod
		bezpečnostní pásmo VTL plynovodu
		VTL plynovod
		VTL regulační stanice
		bezpečnostní pásmo VTL plynovodu
		STL plynovod
		STL regulační stanice
		NTL plynovod
		nadzemní vedení vln 110 kV
		ochranné pásmo nadzemního vedení vln 110 kV
		nadzemní vedení vln
		ochranné pásmo nadzemního vedení vln
		skupová trafostanice
		podzemní vedení vln
		zöldná trafostanice
		komunikační vedení - optický kabel

ZÁZNAM O ÚČINNOSTI

Správní orgán, který územní plán vydal:	Zastupitelstvo obce Bořitov
Číslo jednací:	
Datum vydání:	
Datum nabytí účinnosti:	
Operativní osoba pořizovatelé:	
Jméno a příjmení:	
Funkce:	
Podpis:	
Razítko:	

Zhotovitel:	Urbanistické středisko Brno, spol. s r.o. Přikazp. 8, 602 00 Brno	Razítko:
Jméno a příjmení:	Ing. arch. Emil Navrátil Přikazp. 8, 602 00 Brno	Autorizační razítko:
Funkce:	Hlavní projektant	
Podpis:		

KONCEPCE TECHNICKÉ INFRASTRUKTURY - ZÁSOBOVÁNÍ PLYNEM, EL. ENERGIÍ A SPOJE

Jihomoravský kraj je poskytovatelem částí finančních prostředků na tuto územní plánovací dokumentaci, registrační číslo: 013/0496/10/00P38

BOŘITOV - ÚZEMNÍ PLÁN	210 - 001 - 390	
EVROPEMČÍ ČÍSLO:		
ZHOVŮVĚTEL:	ING. ARCH. EMIL NAVRÁTIL, ING. VOJCH. J. MALKER,	
PROJEKTANT:	ING. P. VESELY, ING. M. NOVOTNÝ, ING. J. HEMDŮR	
POŘIZOVATEL:	Městský úřad Blanska - odbor výstavby Odbor územního plánování a památkové péče	04-B
MĚŘÍTKO:	1:5 000	
DATUM:	02 / 2012	

