
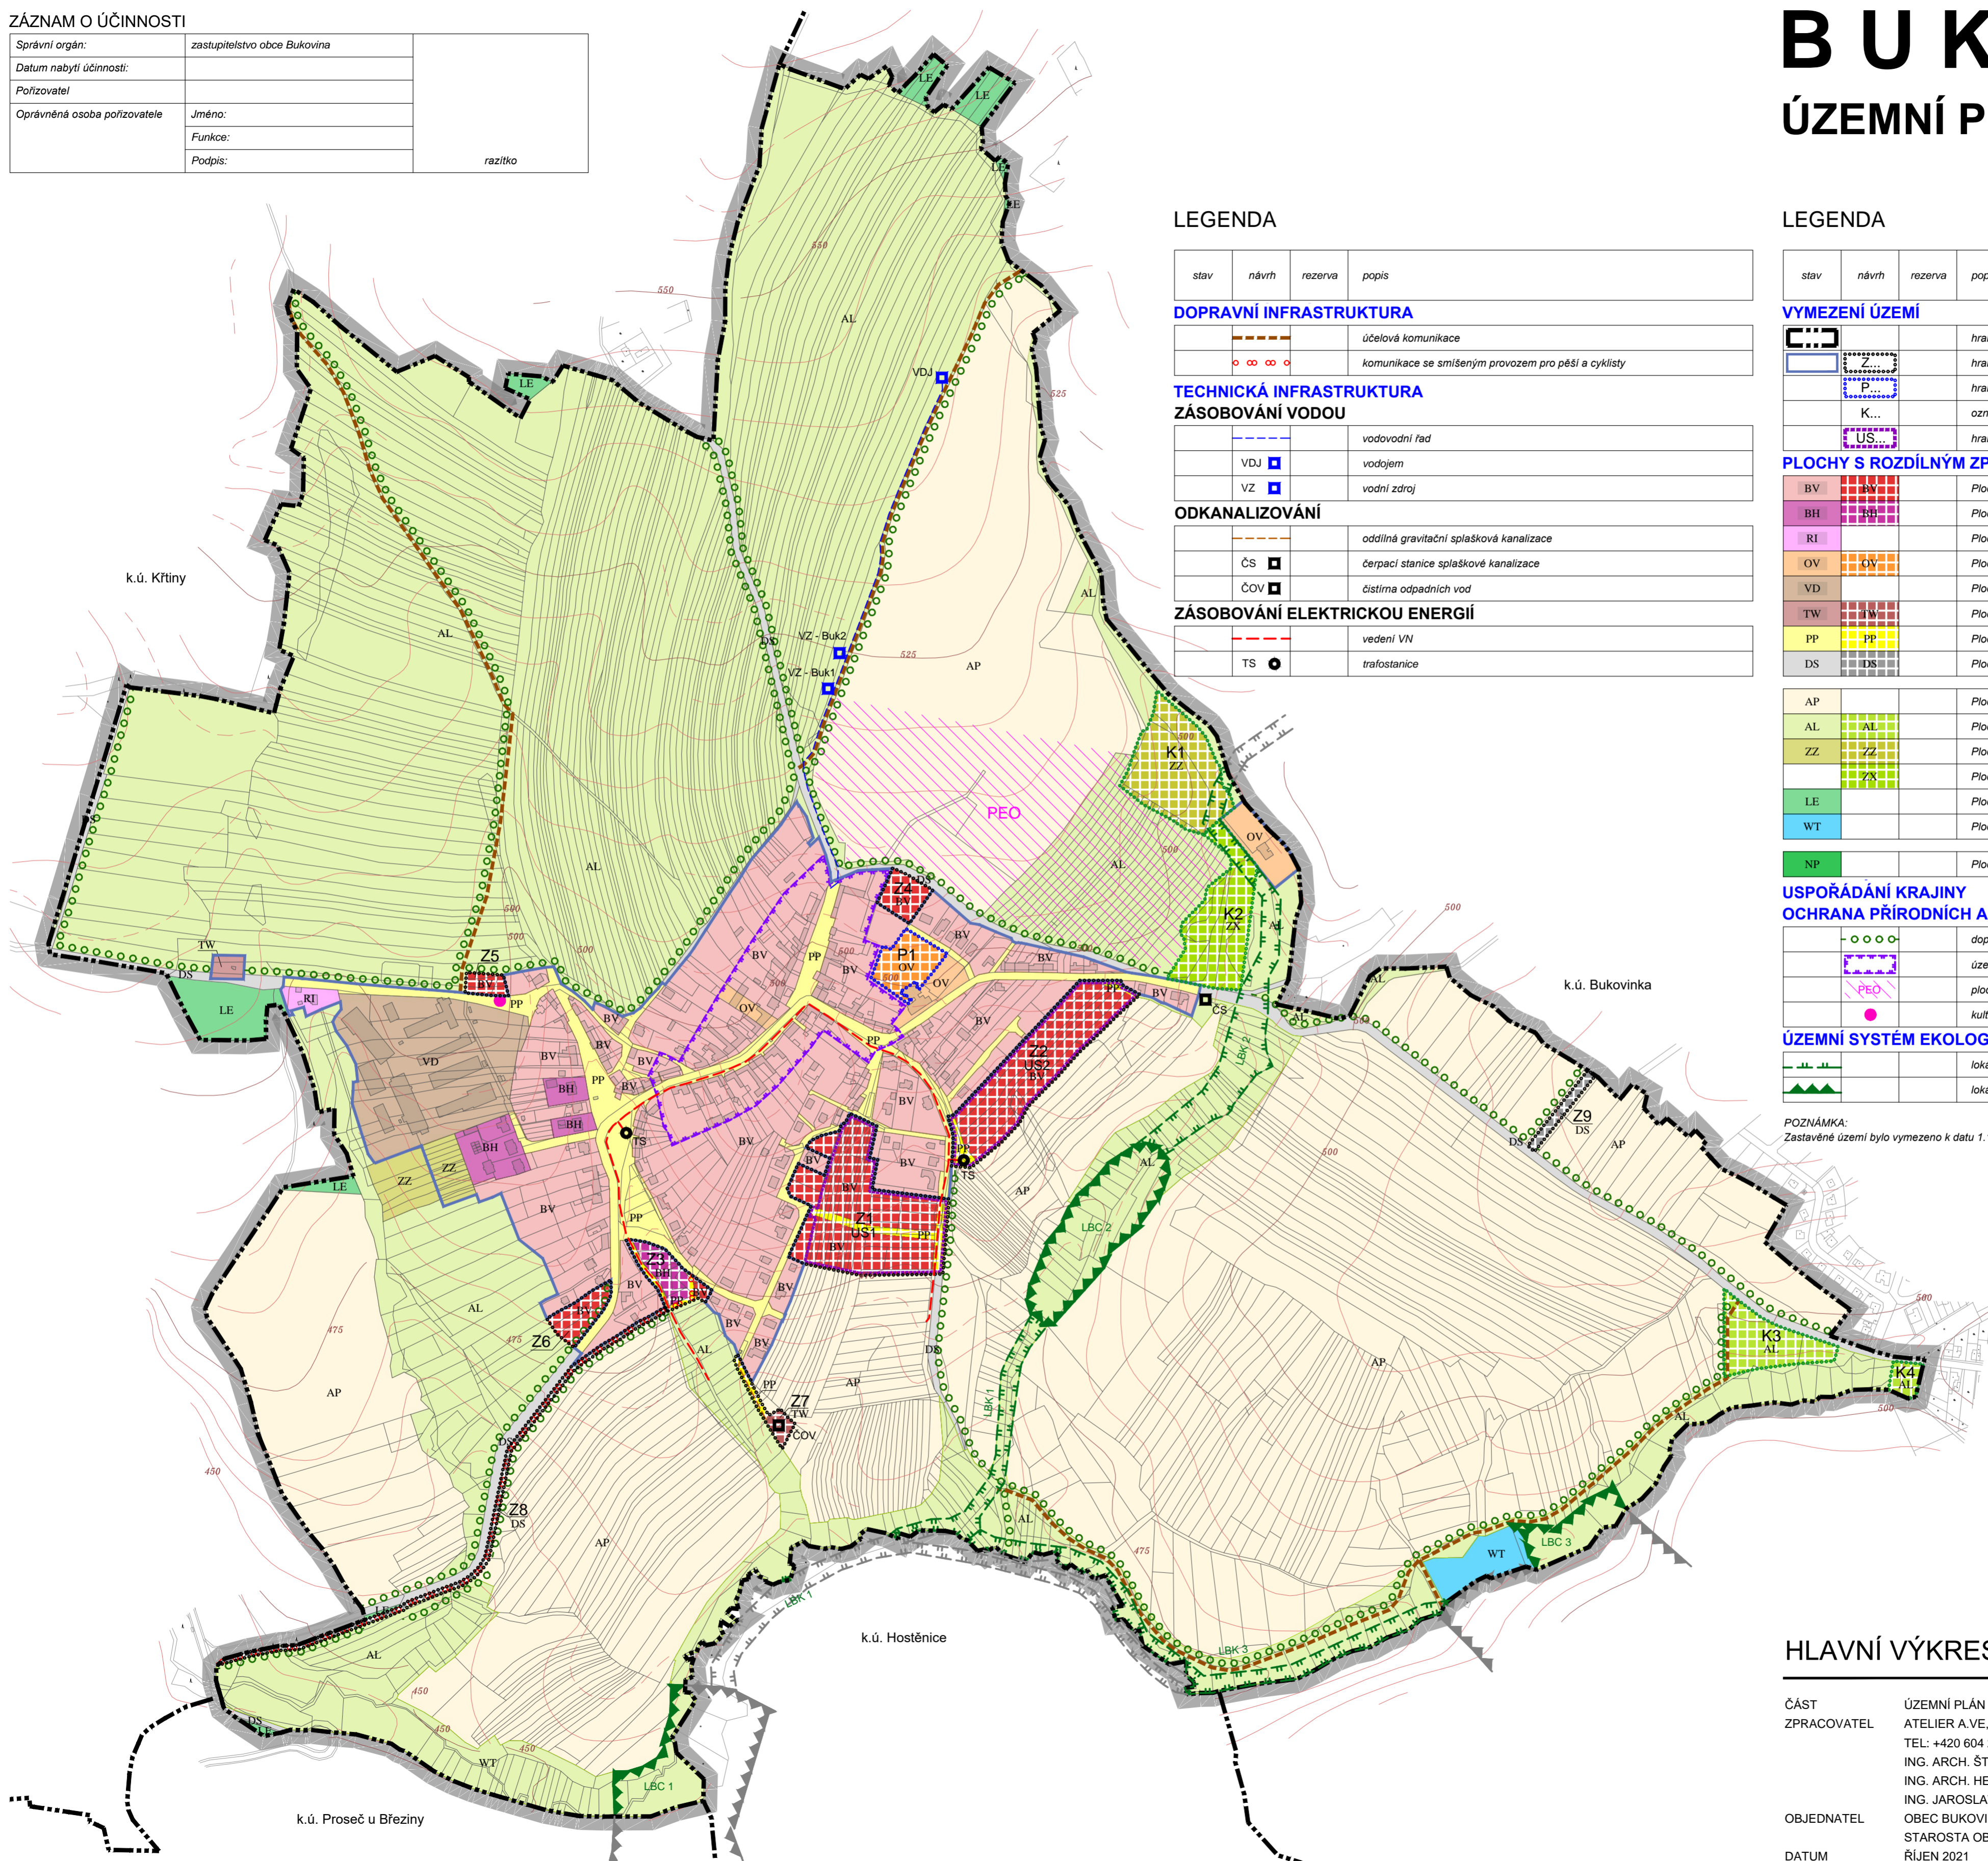


ZÁZNAM O ÚČINNOSTI

Správní orgán:	zastupitelstvo obce Bukovina	
Datum nabytí účinnosti:		
Pořizovatel		
Oprávněná osoba pořizovatele	Jméno:	
	Funkce:	
	Podpis:	razítko

BUKOVINA

ÚZEMNÍ PLÁN

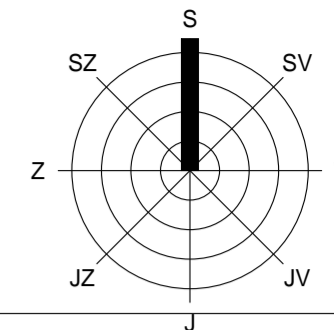

LEGENDA

stav	návrh	rezerva	popis
DOPRAVNÍ INFRASTRUKTURA			
			účelová komunikace
			komunikace se smíšeným provozem pro pěší a cyklisty
TECHNICKÁ INFRASTRUKTURA			
ZÁSOBOVÁNÍ VODOU			
			vodovodní řád
	VDJ		vodojem
	VZ		vodní zdroj
ODKANALIZOVÁNÍ			
			oddělná gravitační splašková kanalizace
	ČS		čerpační stanice splaškové kanalizace
	ČOV		čistírna odpadních vod
ZÁSOBOVÁNÍ ELEKTRICKOU ENERGIÍ			
			vedení VN
	TS		trafostanice

LEGENDA

stav	návrh	rezerva	popis
VYMEZENÍ ÚZEMÍ			
			hranice řešeného (katastrálního) území
			hranice zastavěného území / hranice zastavitelného území vč. označení
			hranice ploch přestavb vč. označení
			označení ploch změn v krajině
			hranice ploch s podmínkou vypracování územní studie vč. označení
PLOCHY S ROZDÍLNÝM ZPŮSOBEM VYUŽITÍ			
BV			Plochy bydlení: Bydlení venkovské
BH			Plochy bydlení: Bydlení hromadné
RI			Plochy rekreace: Rekreace individuální
OV			Plochy občanského vybavení: Občanské vybavení veřejné
VD			Plochy výroby a skladování: Výroba drobná a služby
TW			Plochy technické infrastruktury: Technická infrastruktura – vodní hospodářství
PP			Plochy veřejných prostranství: Vybraná veř. prostranství s převahou zpev. ploch
DS			Plochy dopravní infrastruktury: Doprava silniční
AP			Plochy zemědělské: Pole
AL			Plochy zemědělské: Louky a pastviny
ZZ			Plochy zeleně: Zeleň – zahrady a sady
			Plochy zeleně: Zeleň jiná
LE			Plochy lesní: Lesní
WT			Plochy vodní a vodohospodářské: Vodní plochy a toky
NP			Plochy přírodní: Přírodní
USPOŘÁDÁNÍ KRAJINY			
OCHRANA PŘÍRODNÍCH A KULTURNÍCH HODNOT			
			doprovodná zeleň, alej
			území se zachovalou strukturou venkovského prostoru
			plochy pro realizaci protierozních opatření
			kulturně významné objekty (boží muka)
ÚZEMNÍ SYSTÉM EKOLOGICKÉ STABILITY			
			lokální biocentrum
			lokální biokoridor

POZNÁMKA:
Zastavěné území bylo vymezeno k datu 1.10.2020.

HLAVNÍ VÝKRES

M 1 : 5 000

ČÁST ZPRACOVATEL	ÚZEMNÍ PLÁN ATELIER A.VE, M. MAJEROVÉ 3, 638 00 BRNO TEL: +420 604 215 144, e-mail: a.ve.studio@volny.cz ING. ARCH. ŠTĚPÁN KOČIŠ (ZÁSTUPCE), ING. ARCH. HELENA KOČIŠOVÁ, ING. MICHAL KOVÁŘ ING. JAROSLAV OPAT, ING. RENÉ UXA, ING. VOJTĚCH JOURA	
OBJEDNATEL	OBEC BUKOVINA, PSČ 679 05 KŘTINY STAROSTA OBCE LUBOŠ JANDA (ZÁSTUPCE)	
DATUM	ŘÍJEN 2021	1/2