
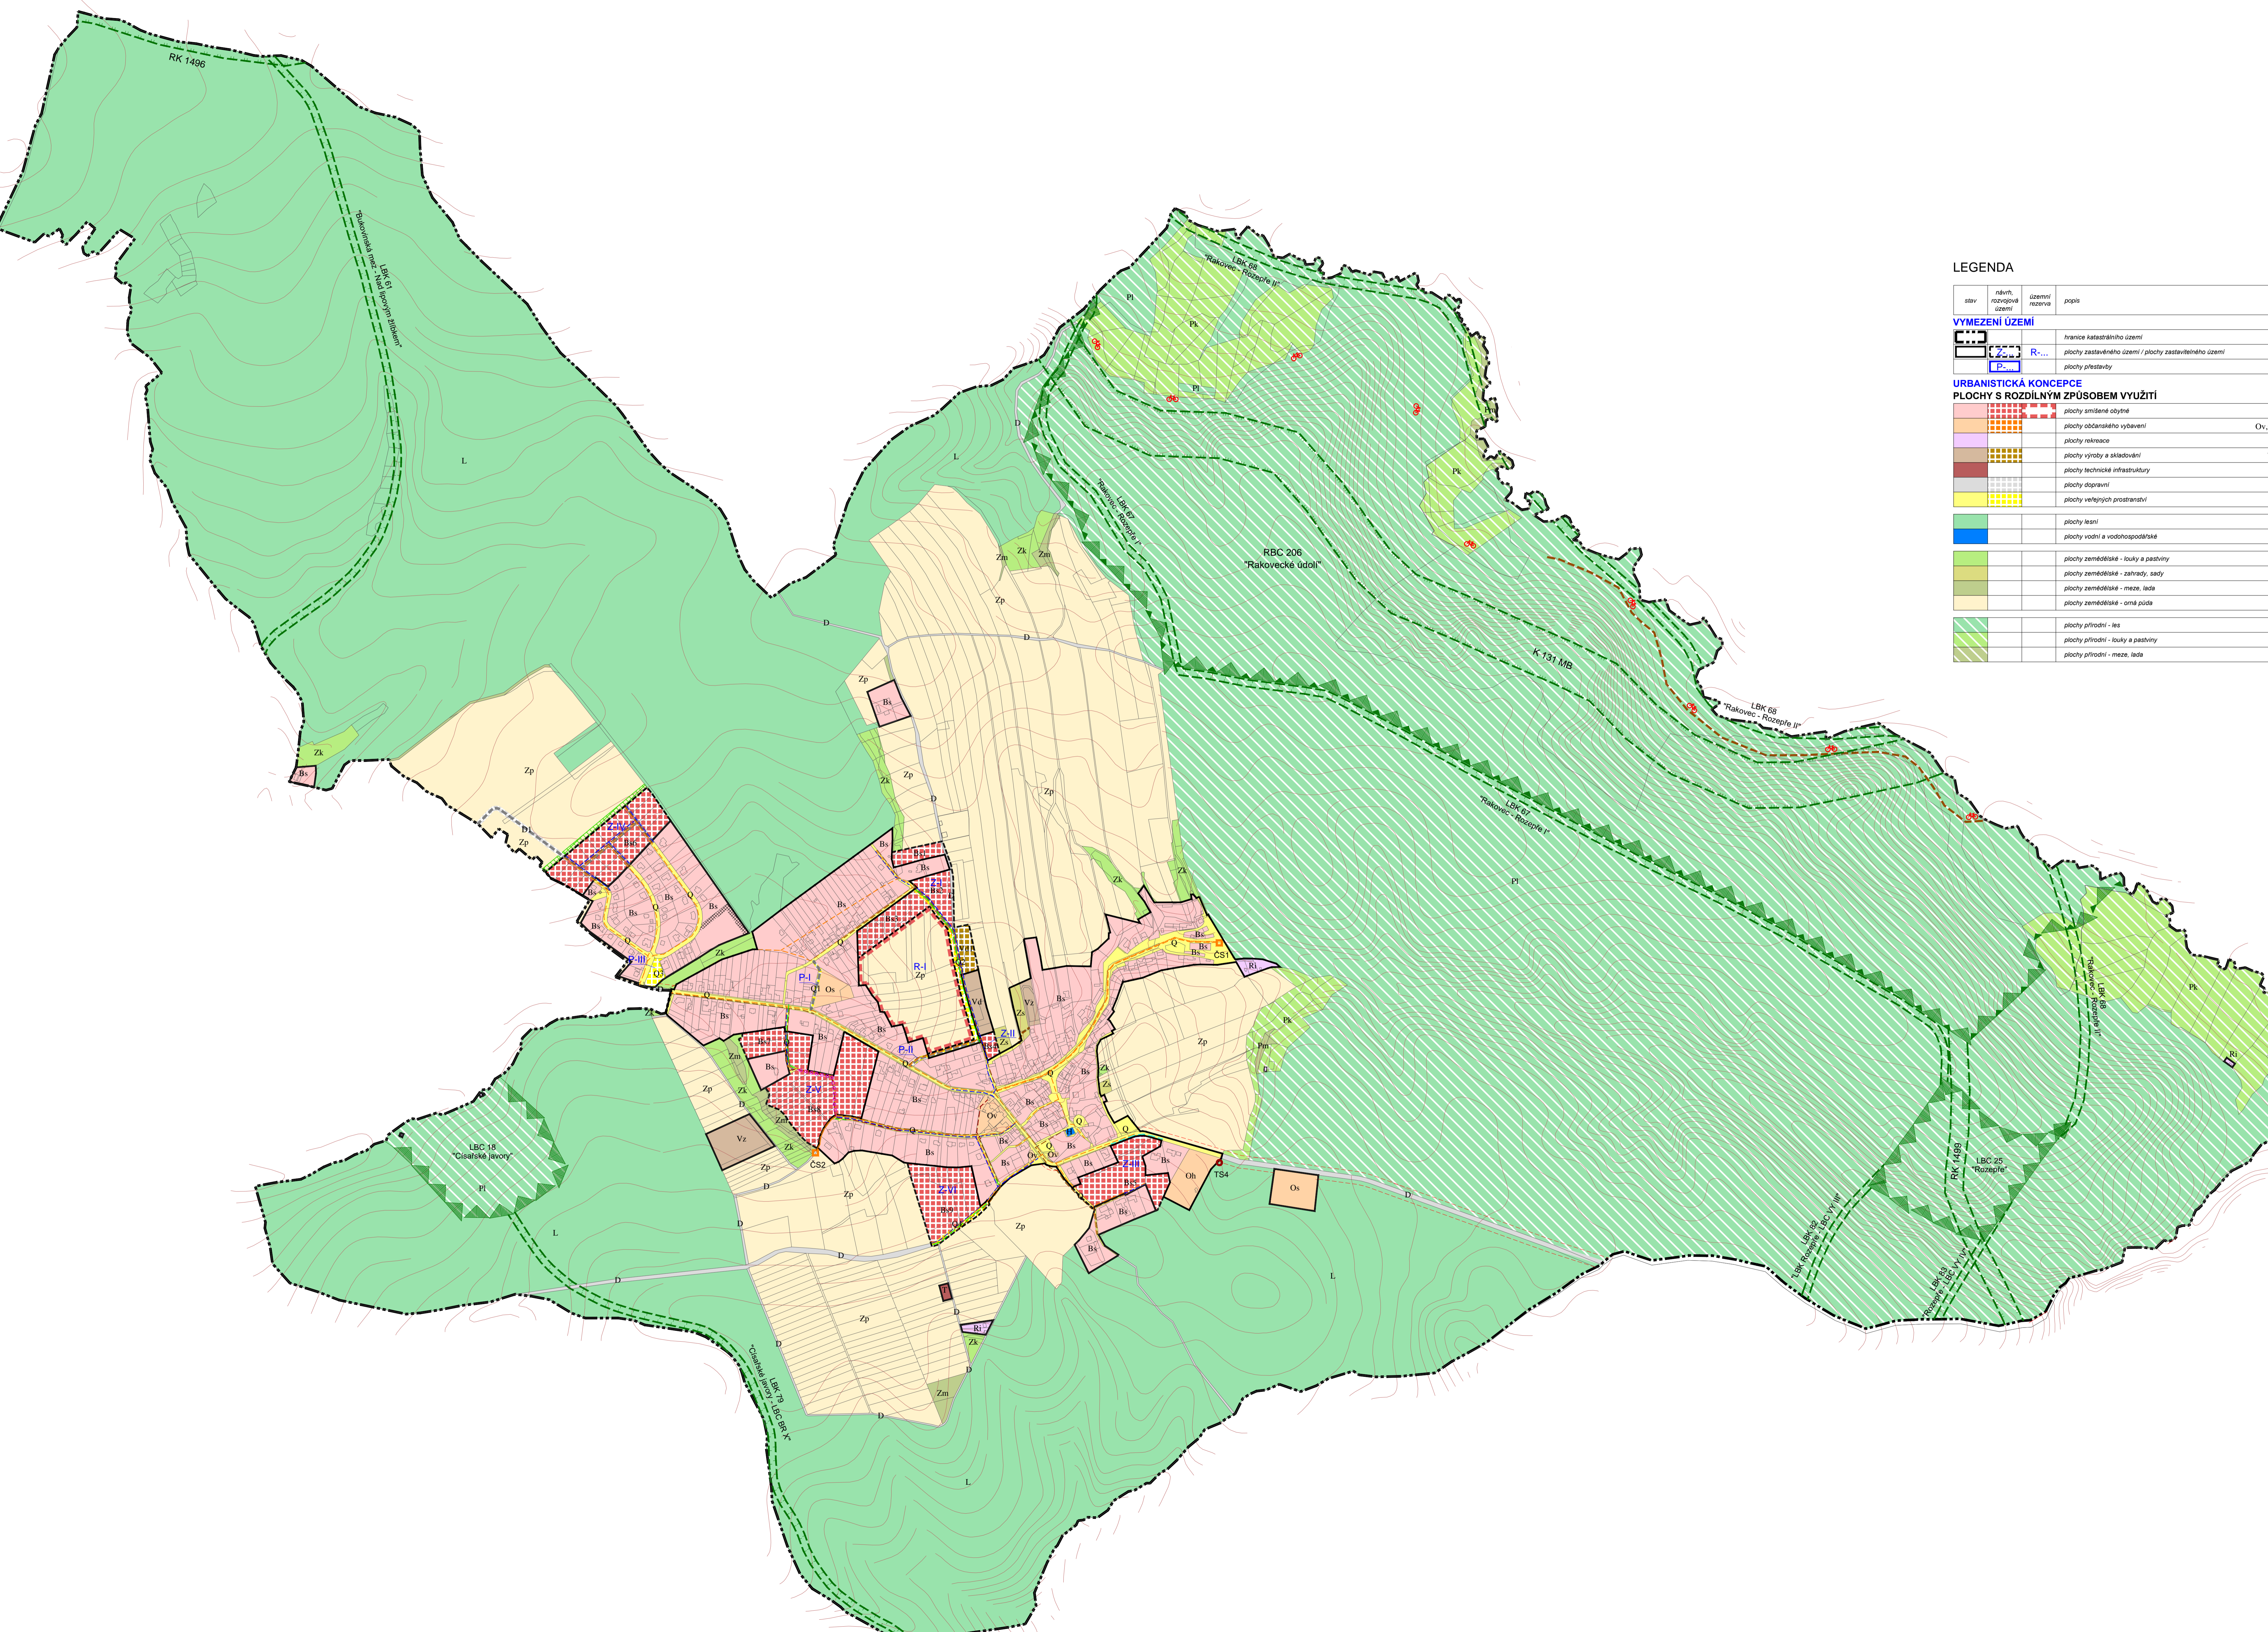


BUKOVINKA

ÚZEMNÍ PLÁN

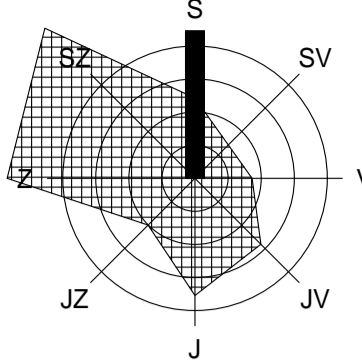

LEGENDA

stav	návrh, rozvojová území	územní rezerva	popis
			hranice katastrálního území
			plochy zastavěného území / plochy zastavěného území
			plochy přestavby
URBANISTICKÁ KONCEPCE			
PLOCHY S ROZDÍLNÝM ZPŮSOBEM VYUŽITÍ			
		Bs	plochy smíšené obytné
		Ov, Oh, Os	plochy občanského vybavení
		Ri	plochy rekreace
		Vd, Vz	plochy výroby a skladování
		T	plochy technické infrastruktury
		D	plochy dopravní
		Q	plochy veřejných prostranství
		L	plochy lesní
		H	plochy vodní a vodohospodářské
		Zk	plochy zemědělské - louky a pastviny
		Zs	plochy zemědělské - zahrady, sady
		Zm	plochy zemědělské - meze, lada
		Zp	plochy zemědělské - orná půda
		Pi	plochy přírodní - les
		Pk	plochy přírodní - louky a pastviny
		Ptm	plochy přírodní - meze, lada

stav	návrh, rozvojová území	územní rezerva	popis
			hranice katastrálního území
			plochy zastavěného území / plochy zastavěného území
			plochy přestavby
KONCEPCE DOPRAVNÍ INFRASTRUKTURY			
			místní komunikace
			účelová komunikace
			pěší komunikace
			cyklotrasa
KONCEPCE TECHNICKÉ INFRASTRUKTURY			
ZÁSOBOVÁNÍ VODOU			
			vodovodní řad
ODKANALIZOVÁNÍ			
			gravitační řad oddělné splaškové kanalizace
			výhledný řad oddělné splaškové kanalizace
			gravitační řad oddělné dešťové kanalizace
			čističské stanice oddělné splaškové kanalizace
			čističské stanice oddělné dešťové kanalizace
			části odpařných vod
ZÁSOBOVÁNÍ PLYNEM			
			STL plynovod
			NTL plynovod
ZÁSOBOVÁNÍ EL. ENERGIÍ			
			kabelové vedení VN 22 kV
			trafostanice
			vedení VN 22 kV ke zrušení
KONCEPCE USPOŘÁDÁNÍ KRAJINY A OCHRANY PŘÍRODNÍCH A KULTURNÍCH HODNOT, PŘEKRYVNÉ FUNKCE			
			obrazovací a technická obložka vltu
			travnatý pás s přílehlým
ÚZEMNÍ SYSTÉM EKOLOGICKÉ STABILITY			
			lokální biocentrum - LBC
			lokální biokoridor - LBC
			regionální biocentrum - RBC
			regionální biokoridor - RBC
			nadregionální biokoridor - NRBK

ZÁZNAM O ÚČINNOSTI	
Správní orgán:	Zastupitelstvo obce Bukovinka
Datum nabylí účinnosti:	
Použivatel:	MěÚ Blansko, oddělení ÚP a RRR SÚ
Operávněná úřední osoba pořizovatele:	Jméno: Ing. arch. Jiří Kouřil
	Funkce: vedoucí oddělení ÚP a RRR SÚ
	Podpis: _____
	razítko

HLAVNÍ VÝKRES

M 1 : 5 000

ČÁST
ZPRACOVATEL
OBJEDNATEL
DATUM

ÚZEMNÍ PLÁN
ATELIER A.V.E. M. MAJEROVÉ 3, 638 00 BRNO
TEL: +420 604 215 144, e-mail: a.v.e.studio@volny.cz
ING. ARCH. STĚPÁN KOČOŠ (ZÁSTUPCE),
ING. ARCH. HELENA KOČOŠOVÁ, ING. IGOR KYSELA
VLADIMÍR MAREK, ING. RENÉ UXA, ING. VOJTECH JOURA
OBEC BUKOVINKA, PSČ 679 05
STAROSTA OBCE PAVEL MALÍK (ZÁSTUPCE)
SRPEN 2018

atelier a.v.e.

1/2