


# ÚZEMNÍ PLÁN BÝKOVICE

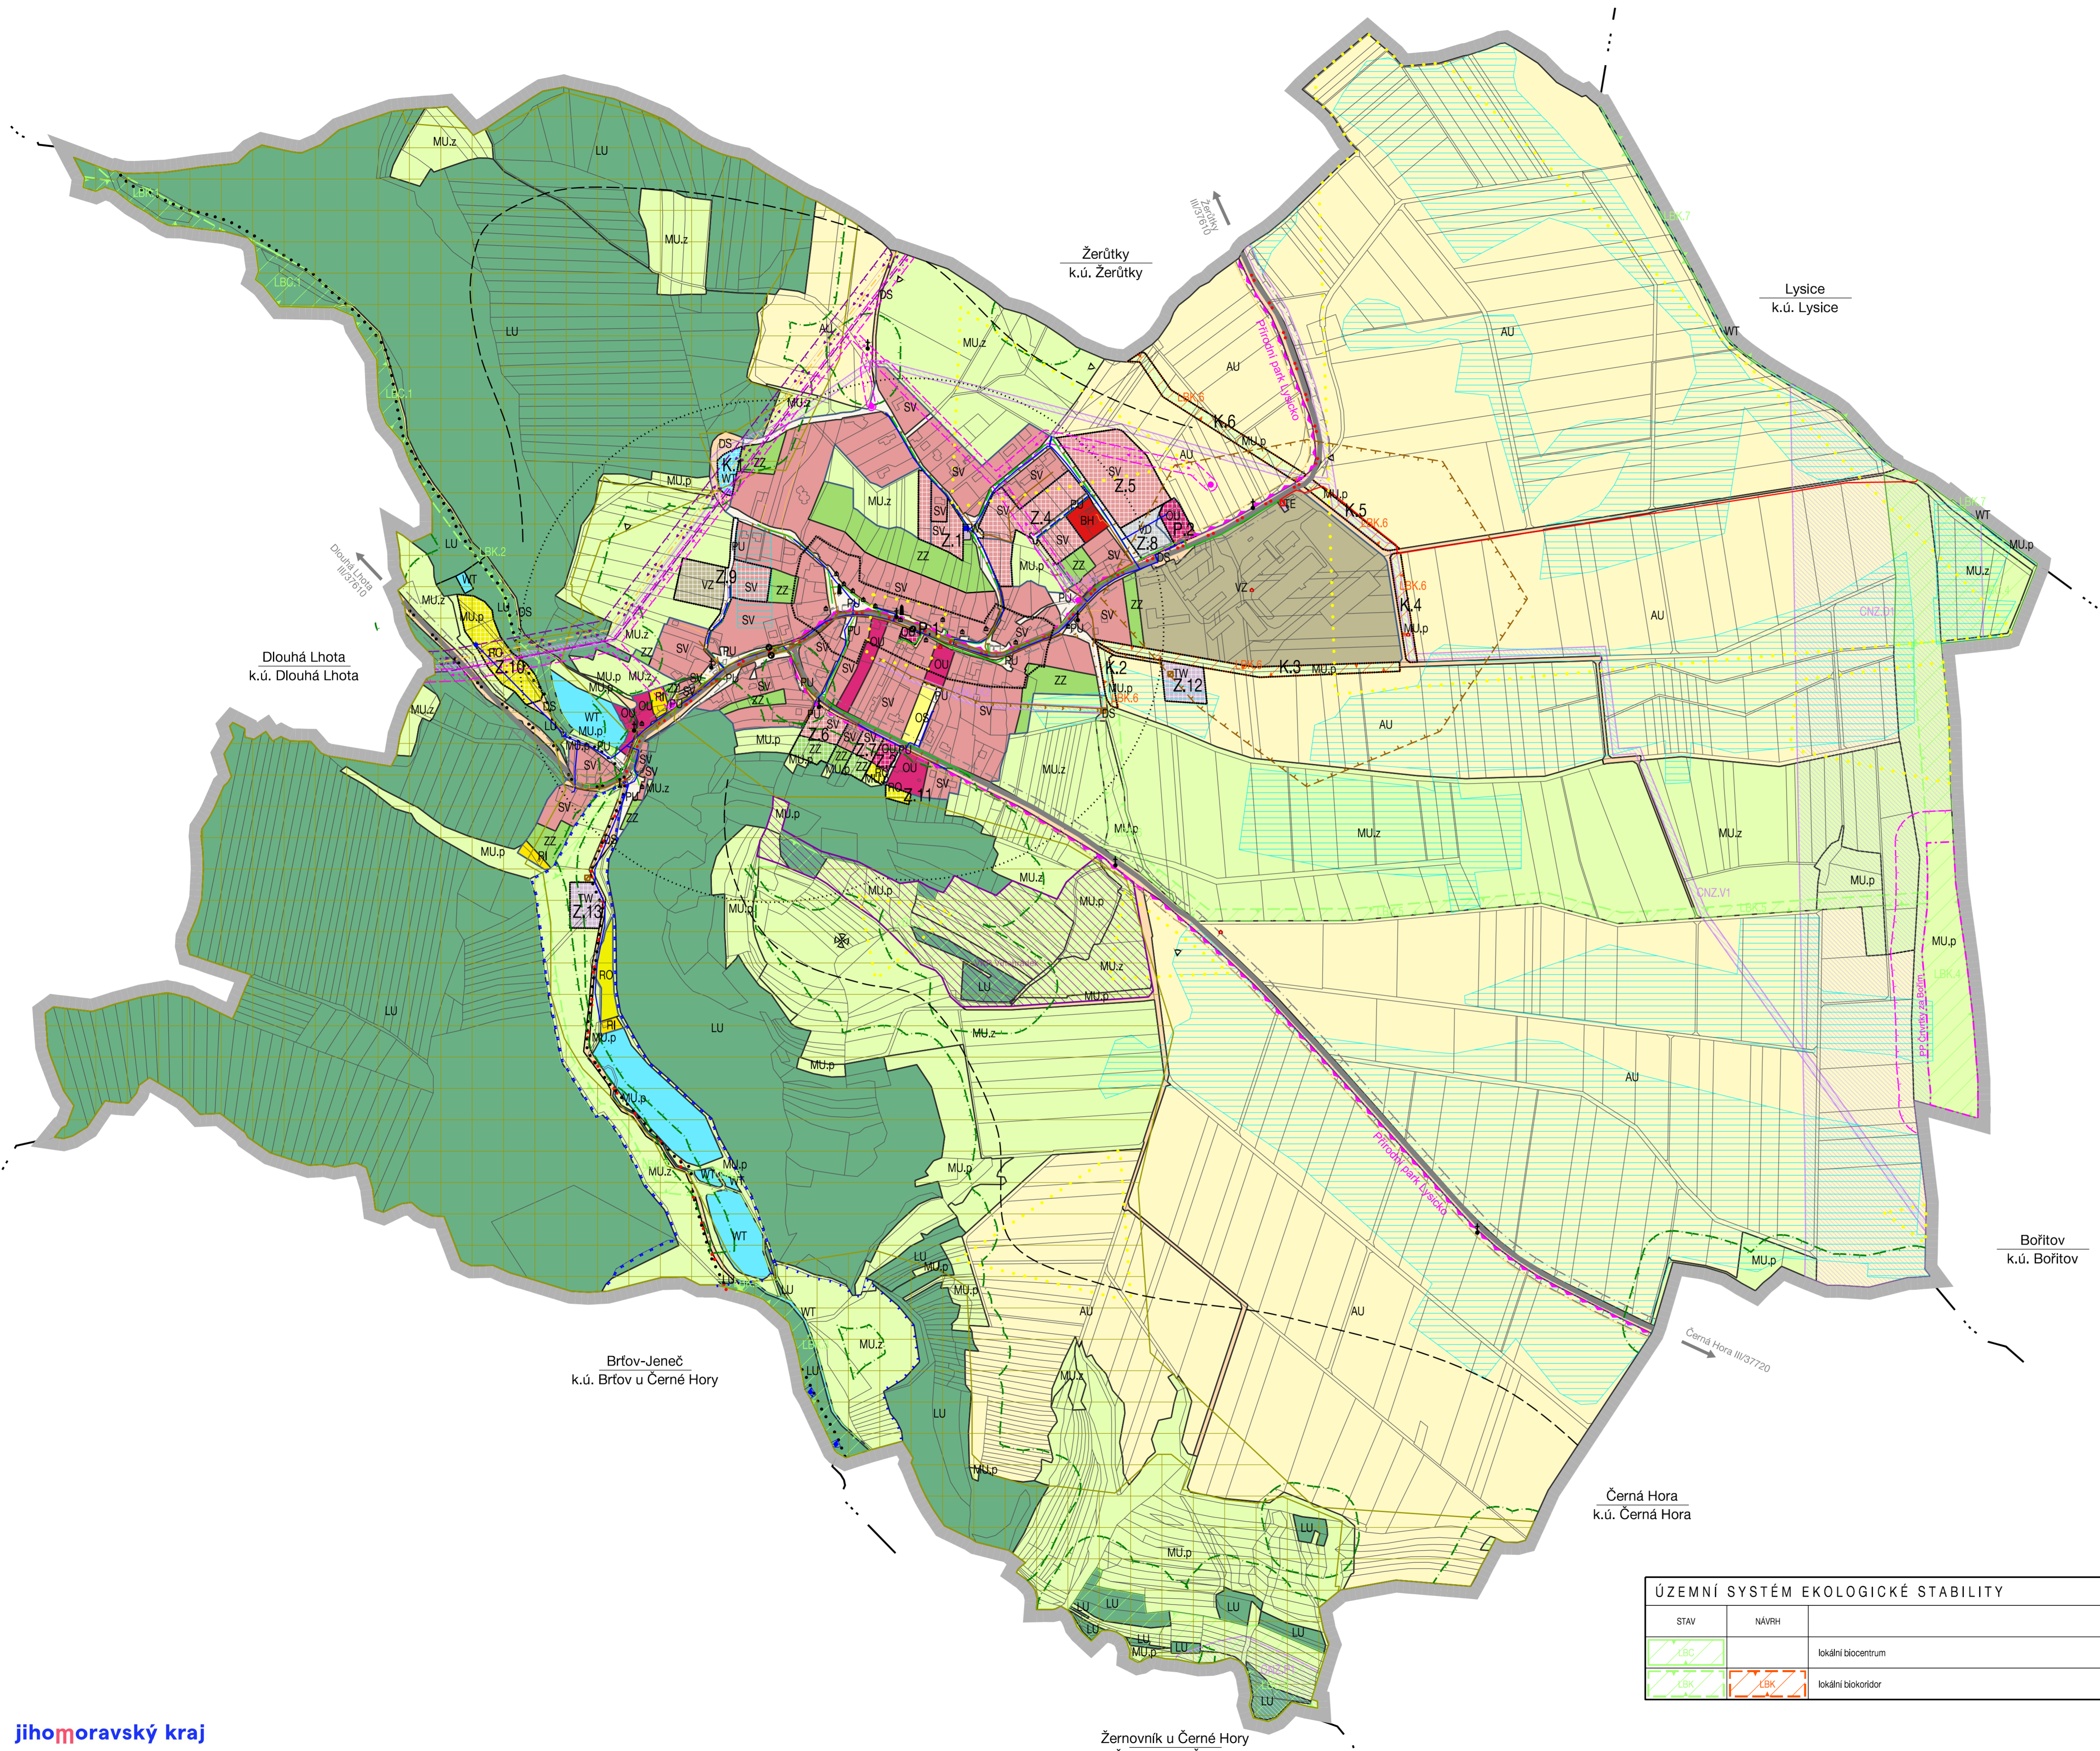

### URBANISTICKÁ KONCEPCE. KONCEPCE USPOŘÁDÁNÍ KRAJINY

STABILIZOVANÉ	NÁVRH	ÚZEMNÍ REZERVA	hranice ploch s rozdílným způsobem využití (RZV)
PLOCHY S ROZDÍLNÝM ZPŮSOBEM VYUŽITÍ (RZV)			
PLOCHY REKREACE			
RI			rekreace individuální
RO			rekreace - oddechové plochy
PLOCHY OBČANSKÉHO VYBAVENÍ			
OU			občanské vybavení všeobecné
OS			občanské vybavení - sport
PLOCHY VEŘEJNÝCH PROSTRANSTVÍ			
PU			veřejná prostranství všeobecná
PLOCHY ZELENÉ			
ZZ			zeleň - zahrady a sady
PLOCHY SMÍŠENÉ OBYTNÉ			
SV			smíšené obytné venkovské
PLOCHY DOPRAVNÍ INFRASTRUKTURY			
DS			doprava silniční
PLOCHY TECHNICKÉ INFRASTRUKTURY			
TW			vodní hospodářství
TE			energetika
PLOCHY VÝROBY A SKLADOVÁNÍ			
VD			výroba drobná a služby
VZ			výroba zemědělská a lesnická
PLOCHY VODNÍ A VODOHOSPODÁŘSKÉ			
WT			vodní a vodních toků
PLOCHY ZEMĚDĚLSKÉ			
AU			zemědělské všeobecné
PLOCHY LESNÍ			
LU			lesní všeobecné
PLOCHY SMÍŠENÉ NEZASTAVĚNÉHO ÚZEMÍ			
MU.p			přírodní priority
MU.z			zemědělství extenzivní

### HRANICE, IDENTIFIKACE PLOCH

—	hranice řešeného území
- - -	hranice okolních katastrů
—	hranice zastavěného území
Z.1	hranice zastavěných ploch
P.1	hranice plochy přestavby
K.1	hranice ploch změn v krajině

### KONCEPCE VEŘEJNÉ INFRASTRUKTURY

STAV	NÁVRH	
DOPRAVNÍ INFRASTRUKTURA		
—	—	silnice III. třídy
—	—	cykloturistické trasy / trasa cyklokoridoru krajského významu
—	—	pěší stezka / hipostezka
—	—	autobusová zastávka
—	—	izochrony dostupnosti 400 m
—	—	ochranné pásmo silnice
		koridor DS41 ze ZÚR pro kapacitní silnici S43 Brno - Moravská Třebová
ZASOBOVÁNÍ VODOU		
		koridor pro vodovod
		vodovodní řád
		vodjem
		vodní zdroj
		úprava vody
		ochranné pásmo vodního zdroje I. stupně
		ochranné pásmo vodního zdroje II. stupně - vnitřní
		ochranné pásmo vodního zdroje II. stupně
ODKANALIZOVÁNÍ		
		koridor pro kanalizaci
		koridor pro kanalizaci
		jednotná (děřová) kanalizace
		splásková kanalizace
		splásková kanalizace - vyltak
		čerpací stanice
		čistírna odpadních vod
		vodní plochy
		vodní toky
		meliorace
ZASOBOVÁNÍ PLYNEM		
		STL plynovod
		STL regulační stanice
		NTL plynovod
ZASOBOVÁNÍ ELEKTRICKOU ENERGIÍ		
		nadzemní vedení vln 110 kV
		ochranné pásmo nadzemního vedení vln 110 kV
		nadzemní vedení vln 22 kV
		ochranné pásmo nadzemního vedení vln 22 kV
		sloupová trafostanice 22 / 0,4 kV
VEŘEJNÉ KOMUNIKAČNÍ SÍTĚ		
		elektronické komunikační vedení - místní síť
		elektronické komunikační vedení - nadzemní optický kabel
PROTIPOVODNÉ OPATŘENÍ		
		pořadí Býkovka
ZÁJMOVÁ ÚZEMÍ MINISTERSTVA OBRANY		
Celé správní území je zájmovým územím Ministerstva obrany z hlediska povolování vyjmenovaných druhů staveb.		

### KONCEPCE OCHRANY HODNOT ÚZEMÍ

STAV	NÁVRH	
KULTURNÍ HODNOTY A LIMITY		
		území s archeologickými nálezy - kategorie I - prokázaná území
		urbanistická hodnota
		architektonicky nebo urbanisticky cenná stavba
		významná drobná architektura
		významný pohled
		místo významné události
		válečný hrob
		objekt požární ochrany
PŘÍRODNÍ HODNOTY A LIMITY		
		krajiné hodnoty
		významný krajinný prvek Vinohrádek
		přírodní park Lysické
		ochranné pásmo přírodní památky
		přírodní památka Čtvrtky za Bořim
		pásmo 50 m od okraje lesa
		významné území pro migraci
		biotop velkých savců
OSTATNÍ		
		pásmo hygienické ochrany zemědělského areálu

### ÚZEMNÍ SYSTÉM EKOLOGICKÉ STABILITY

STAV	NÁVRH	
		lokální biocentrum
		lokální biokoridor
OSTATNÍ		
		pásmo hygienické ochrany zemědělského areálu