


BÝKOVICE


ÚZEMNÍ PLÁN OBCE

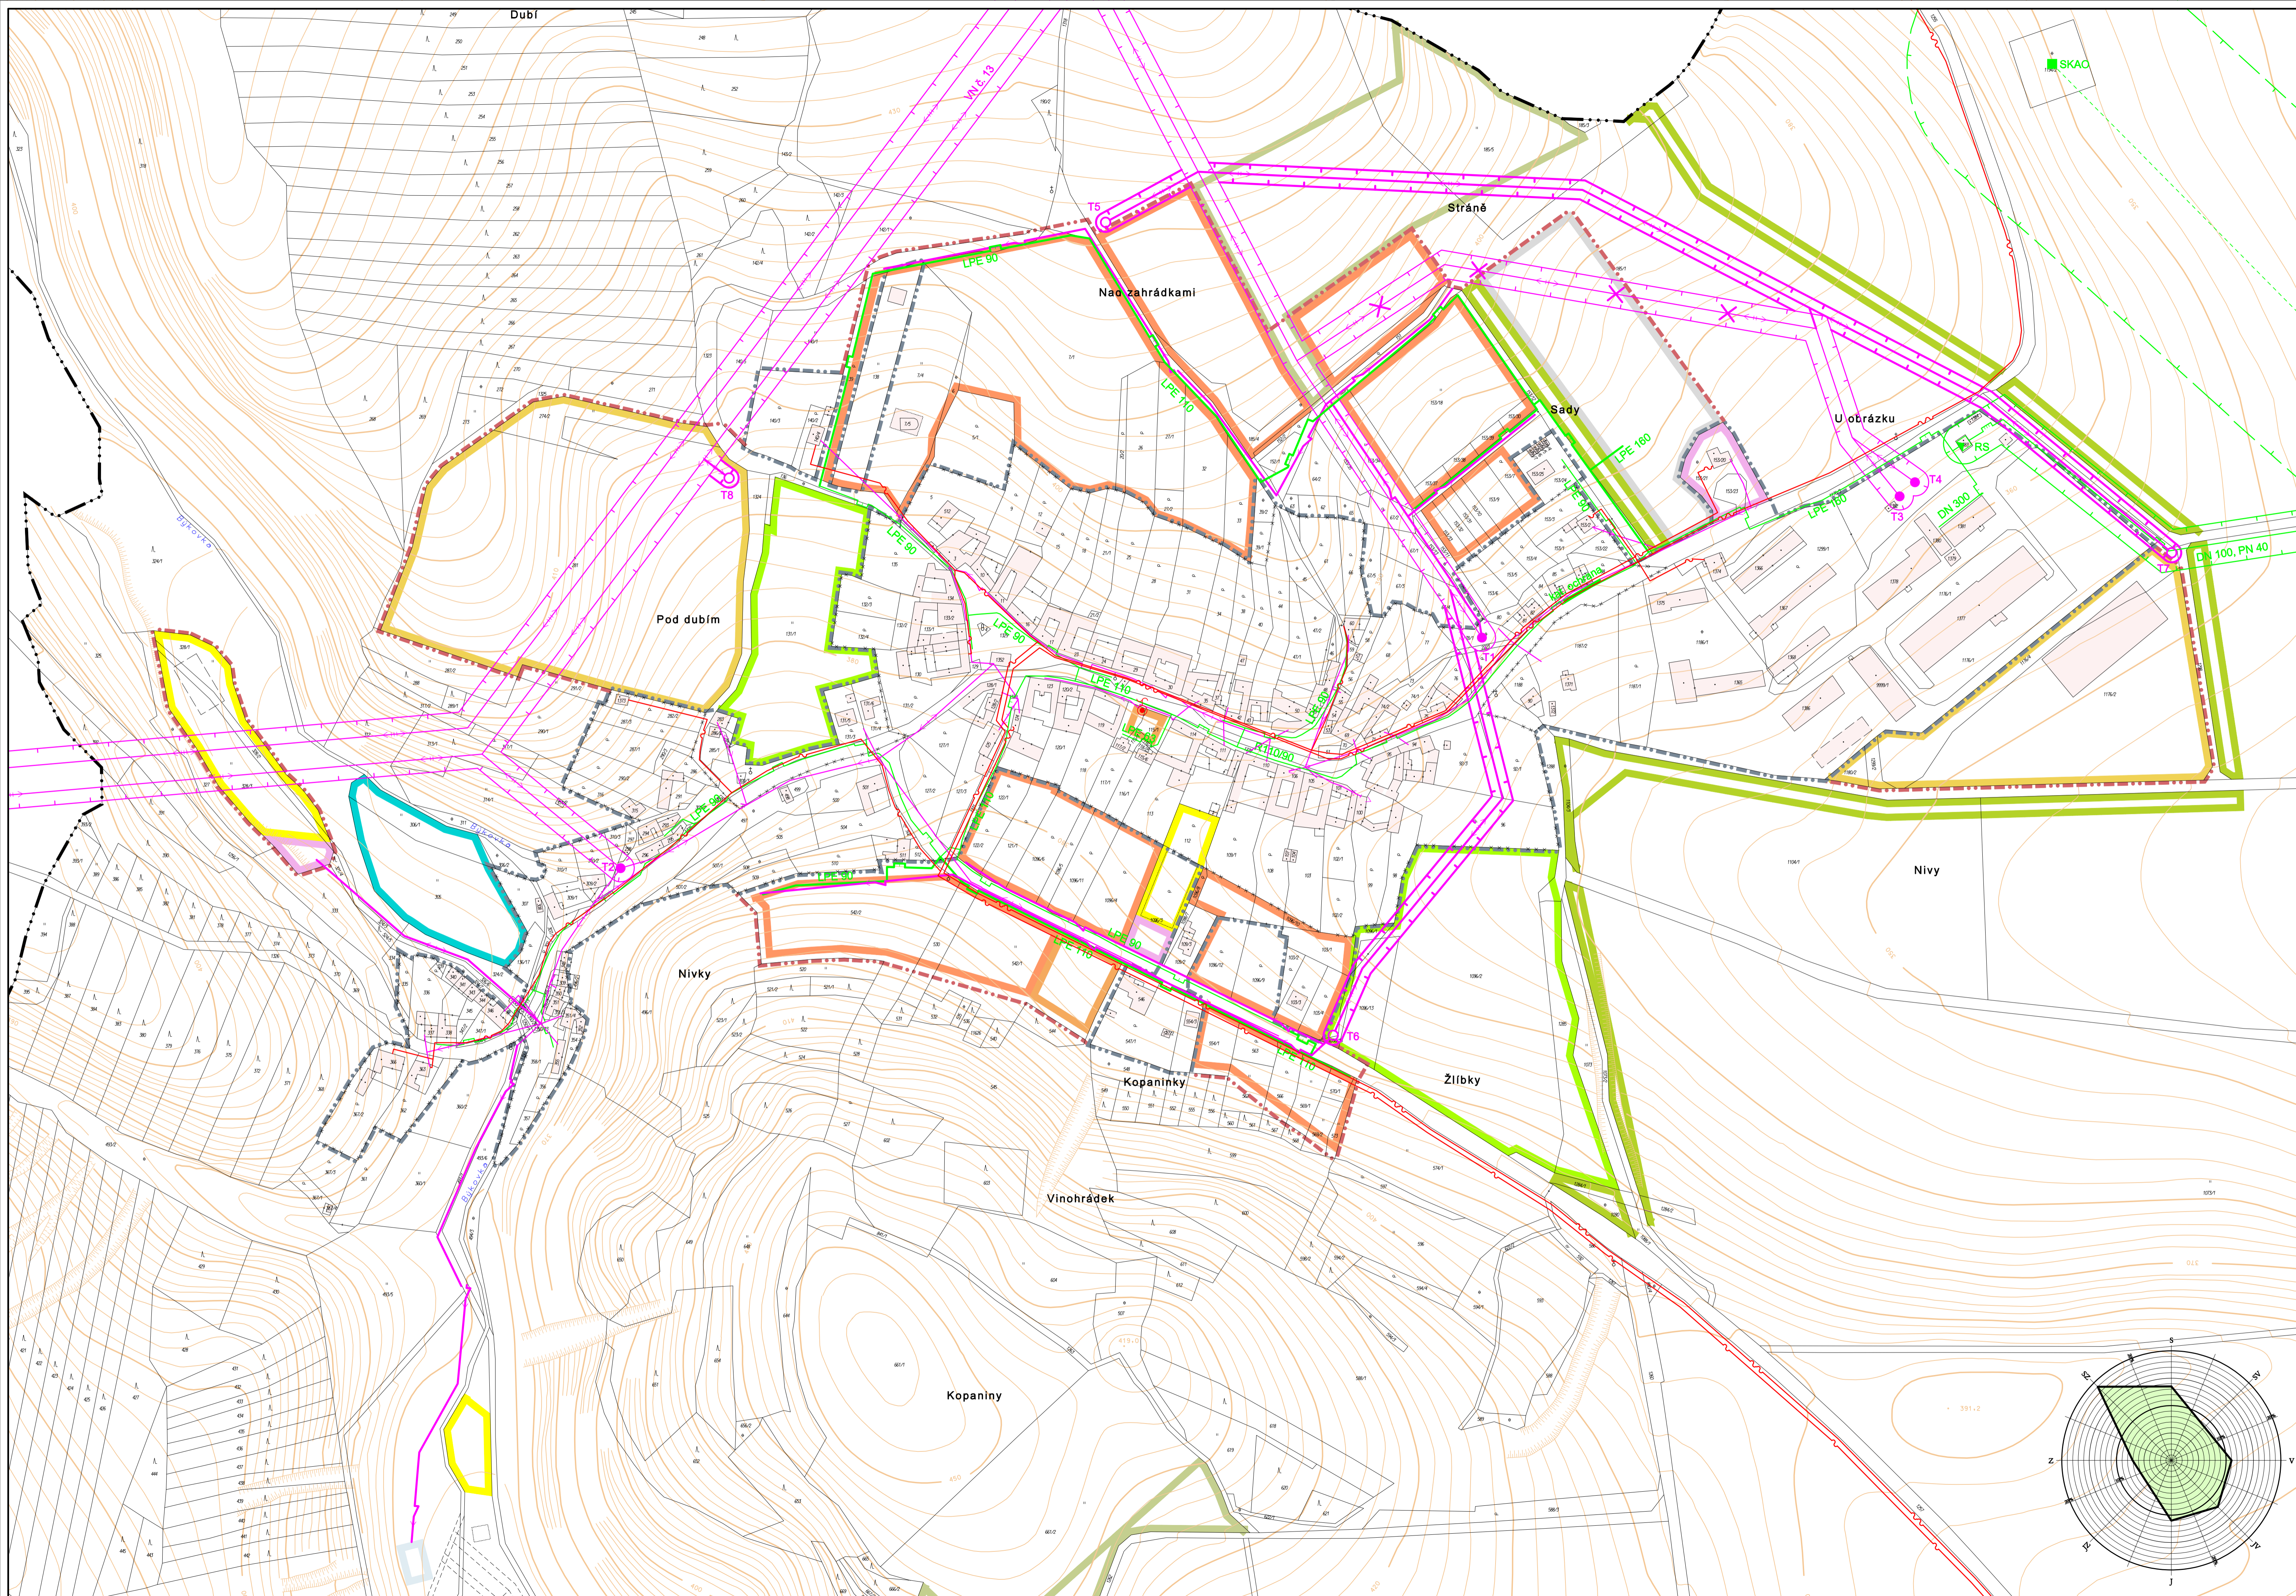

stav	návrh		
HRANICE A ZMĚNY V ÚZEMÍ			
— · — · —		— · — · —	hranice katastrálního území
— · — · —		— · — · —	hranice současné zastavěného území obce
— · — · —		— · — · —	hranice zastavěného území obce
— · — · —		— · — · —	objekty doplněné na základě průzkumů
— · — · —		— · — · —	zrušit
ROZVOJOVÉ PLOCHY			
— · — · —		— · — · —	plochy bydlení
— · — · —		— · — · —	plochy občanské vybavenosti
— · — · —		— · — · —	plochy pro sport a rekreaci
— · — · —		— · — · —	plochy průmyslové výroby
— · — · —		— · — · —	plochy technického vybavení
— · — · —		— · — · —	plocha dopravy
— · — · —		— · — · —	plochy zemědělské výroby
— · — · —		— · — · —	plochy zahrad, sadů
— · — · —		— · — · —	plochy trvalých travních porostů
— · — · —		— · — · —	plochy přírodní krajinné zeleně mimo lesních pozemků
— · — · —		— · — · —	vodní plochy
ZÁSOBOVÁNÍ ELEKTRICKOU ENERGIÍ			
— · — · —		— · — · —	trafostanice (OP stávající tr. v okruhu 9 m, navržené tr. v okruhu 7 m)
— · — · —		— · — · —	vzdušné vedení VN 110 kV (OP 12 m od krajního vodiče)
— · — · —		— · — · —	vzdušné vedení VN 22 kV (OP 10 m - stáv., 7 m - navr. od krajního vodiče)
— · — · —		— · — · —	vzdušné a kabelové vedení NN
ZÁSOBOVÁNÍ PLYNEM			
— · — · —		— · — · —	VTL plynovodní řady (OP 4 m, bezp. pásmo 15 m od líce potrubí)
— · — · —		— · — · —	regulační stanice plynu VTL/NTL (OP 10 m od líce)
— · — · —		— · — · —	NTL plynovodní řady (OP 1 m od líce potrubí)
— · — · —		— · — · —	stanice katodové ochrany plynovodu (OP v okruhu 100 m)
— · — · —		— · — · —	kabel anodové ochrany plynovodu (OP pásmo 1 m od osy kabelu)
SPOJE, TELEKOMUNIKACE, RADIOKOMUNIKACE			
— · — · —		— · — · —	telekomunikační kabel dálkový (ochranné pásmo 2 m od osy kabelu)
— · — · —		— · — · —	telekomunikační kabel přístupové a místní síť (OP 1 m od osy kabelu)
— · — · —		— · — · —	veřejný telefonní automat
LIMITY VYUŽITÍ ÚZEMÍ			
— · — · —		— · — · —	ochranné pásmo vzdušného vedení VN, VVN a trafostanic
— · — · —		— · — · —	bezpečnostní pásmo VTL plynovodu a RS
— · — · —		— · — · —	ochranné pásmo stanice katodové ochrany a kabelu anodové ochrany plynovodu

4 ENERGETIKA, TELEKOMUNIKACE 1 : 2000

SCHVALOVACÍ DOLOŽKA		
schvalovací orgán: OBEČNÍ ZASTUPITELSTVO V BÝKOVICÍCH	stanovisko nadřízeného orgánu územního plánování:	
číslo jednací:	datum schválení:	č.j. / datum:
razítko, jméno, funkce a podpis oprávněné osoby pořizovatele:		

Ing. arch. Jaroslav TUŠER, CSc. Vrána 154, 621 00 BRNO, tel. 541 225 886			
Pořizovatel: obec Býkovice	Číslo smlouvy: ÚPO/0705/1999		
Obec: Býkovice	Kraj: Jihomoravský	Datum: 03/2004	
Autorský kolektiv:	Ing. arch. Jaroslav Tušer, CSc. Ing. Eva Dýřová Ing. René Uxa Ing. Oldřiška Kabešová Drahomír Buchta	urbanismus přírodní prostředí doprava vodní hospodářství a zásobování plynem zásobování elektrickou energií, telekomunikace	

mapový podklad odvozen z katastrální mapy © KÚ Blansko 1999, výškopis převzat z mapy SMO-5 © ČÚZK Praha

