


# BÝKOVICE

## ÚZEMNÍ PLÁN OBCE

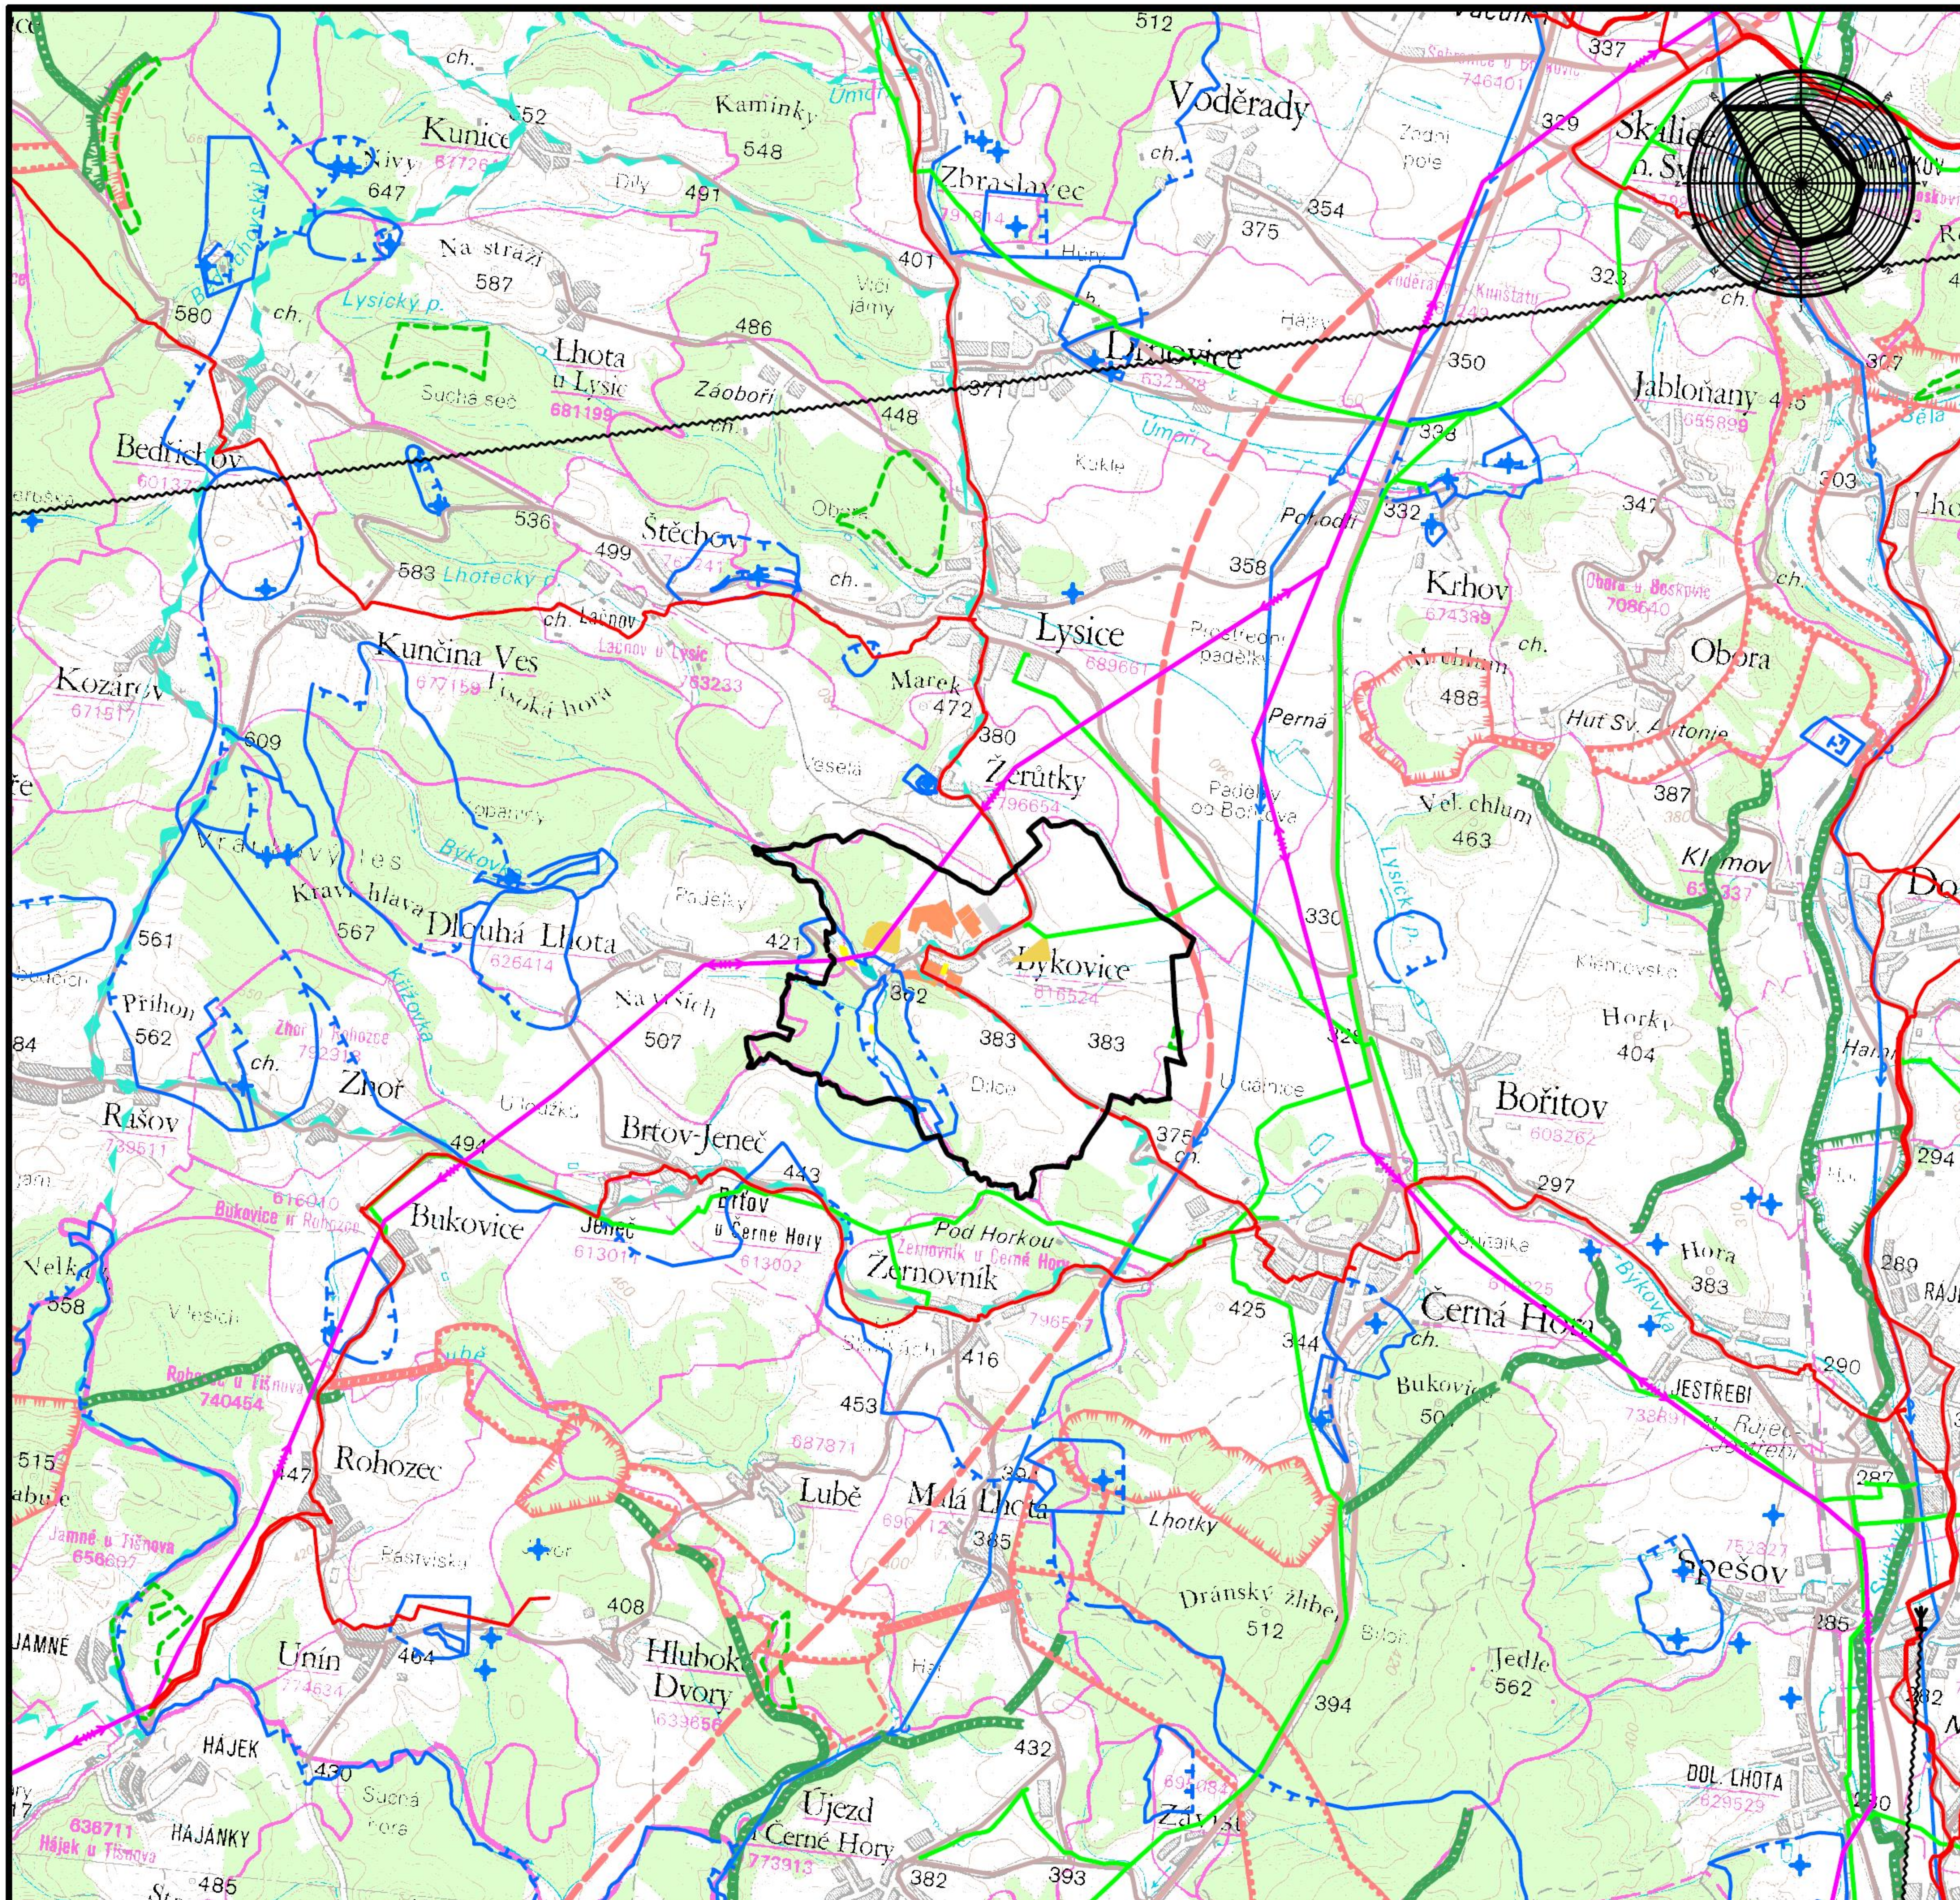

stav	návrh	
		hranice katastrálního území
<b>NÁVRH FUNKČNÍHO VYUŽITÍ ÚZEMÍ</b>		
<b>PLOCHY ZASTAVITELNÉ</b>		
		plochy bydlení
		plochy zemědělské výroby
		plochy průmyslové výroby
		plochy pro sport a rekreaci
<b>PLOCHY NEZASTAVITELNÉ</b>		
		vodní plochy
<b>OBSLUHA ÚZEMÍ</b>		
		PLOCHY A KORIDORY DOPRAVNÍ
		rychlostní silnice R43
		silnice I. třídy
		silnice II. třídy
		silnice III. třídy
<b>PLOCHY A KORIDORY TECHNICKÉ VYBAVENOSTI</b>		
		vodní zdroj
		vodovodní zásobovací řad vodovodu Březová
		vzdušné vedení VVN 110 kV
		VTL plynovodní řady
		telekomunikační kabel dálkový
		radiokomunikační vysílač
		radioréleová trasa
<b>LIMITY VYUŽITÍ ÚZEMÍ</b>		
		OCHRANA PŘÍRODY A KRAJINY
		zvláště chráněné území přírody
		přírodní park
		regionální biocentrum
		regionální blokridor
<b>OCHRANA PODZEMNÍCH A POVRCHOVÝCH VOD</b>		
		ochranné pásmo vodního zdroje II. stupně vnitřní
		ochranné pásmo vodního zdroje II. stupně vnější
		ochranné pásmo vodního zdroje III. stupně

10 ŠIRŠÍ VZTAHY

1 : 50 000

### SCHVALOVACÍ DOLOŽKA

schvalovací orgán: OBECNÍ ZASTUPITELSTVO V BÝKOVICÍCH	stanovisko nadřízeného orgánu územního plánování:
číslo jednací: _____	datum schválení: _____
č.j. / datum: _____	
razítko, jméno, funkce a podpis oprávněné osoby pořizovatele:	

Ing. arch. Jaroslav TUŠER, CSc.  
Vránova 154, 621 00 BRNO, tel. 541 225 886



Pořizovatel: obec Býkovice	Číslo smlouvy: ÚPO/0705/1999
Obec: Býkovice	Kraj: Jihomoravský
Datum: 03/2004	
Autorský kolektiv:	Ing. arch. Jaroslav Tušer, CSc. urbanismus Ing. Eva Dýrová přírodní prostředí Ing. René Uxa doprava Ing. Oldřiška Kabešová vodní hospodářství a zásobování plynem Drahomír Buchta zásobování elektrickou energií, telekomunikace

mapový podklad odvozen ze Základní mapy ČR 1 : 50 000

VÝKRES: BÝKOVICE; CÍSAVSKÝES 10; PAV. 15; 2005 - ZT 10; 38