


ČERNÁ HORA - ÚZEMNÍ PLÁN

I/3/A
hlavní výkres
koncepce dopravy

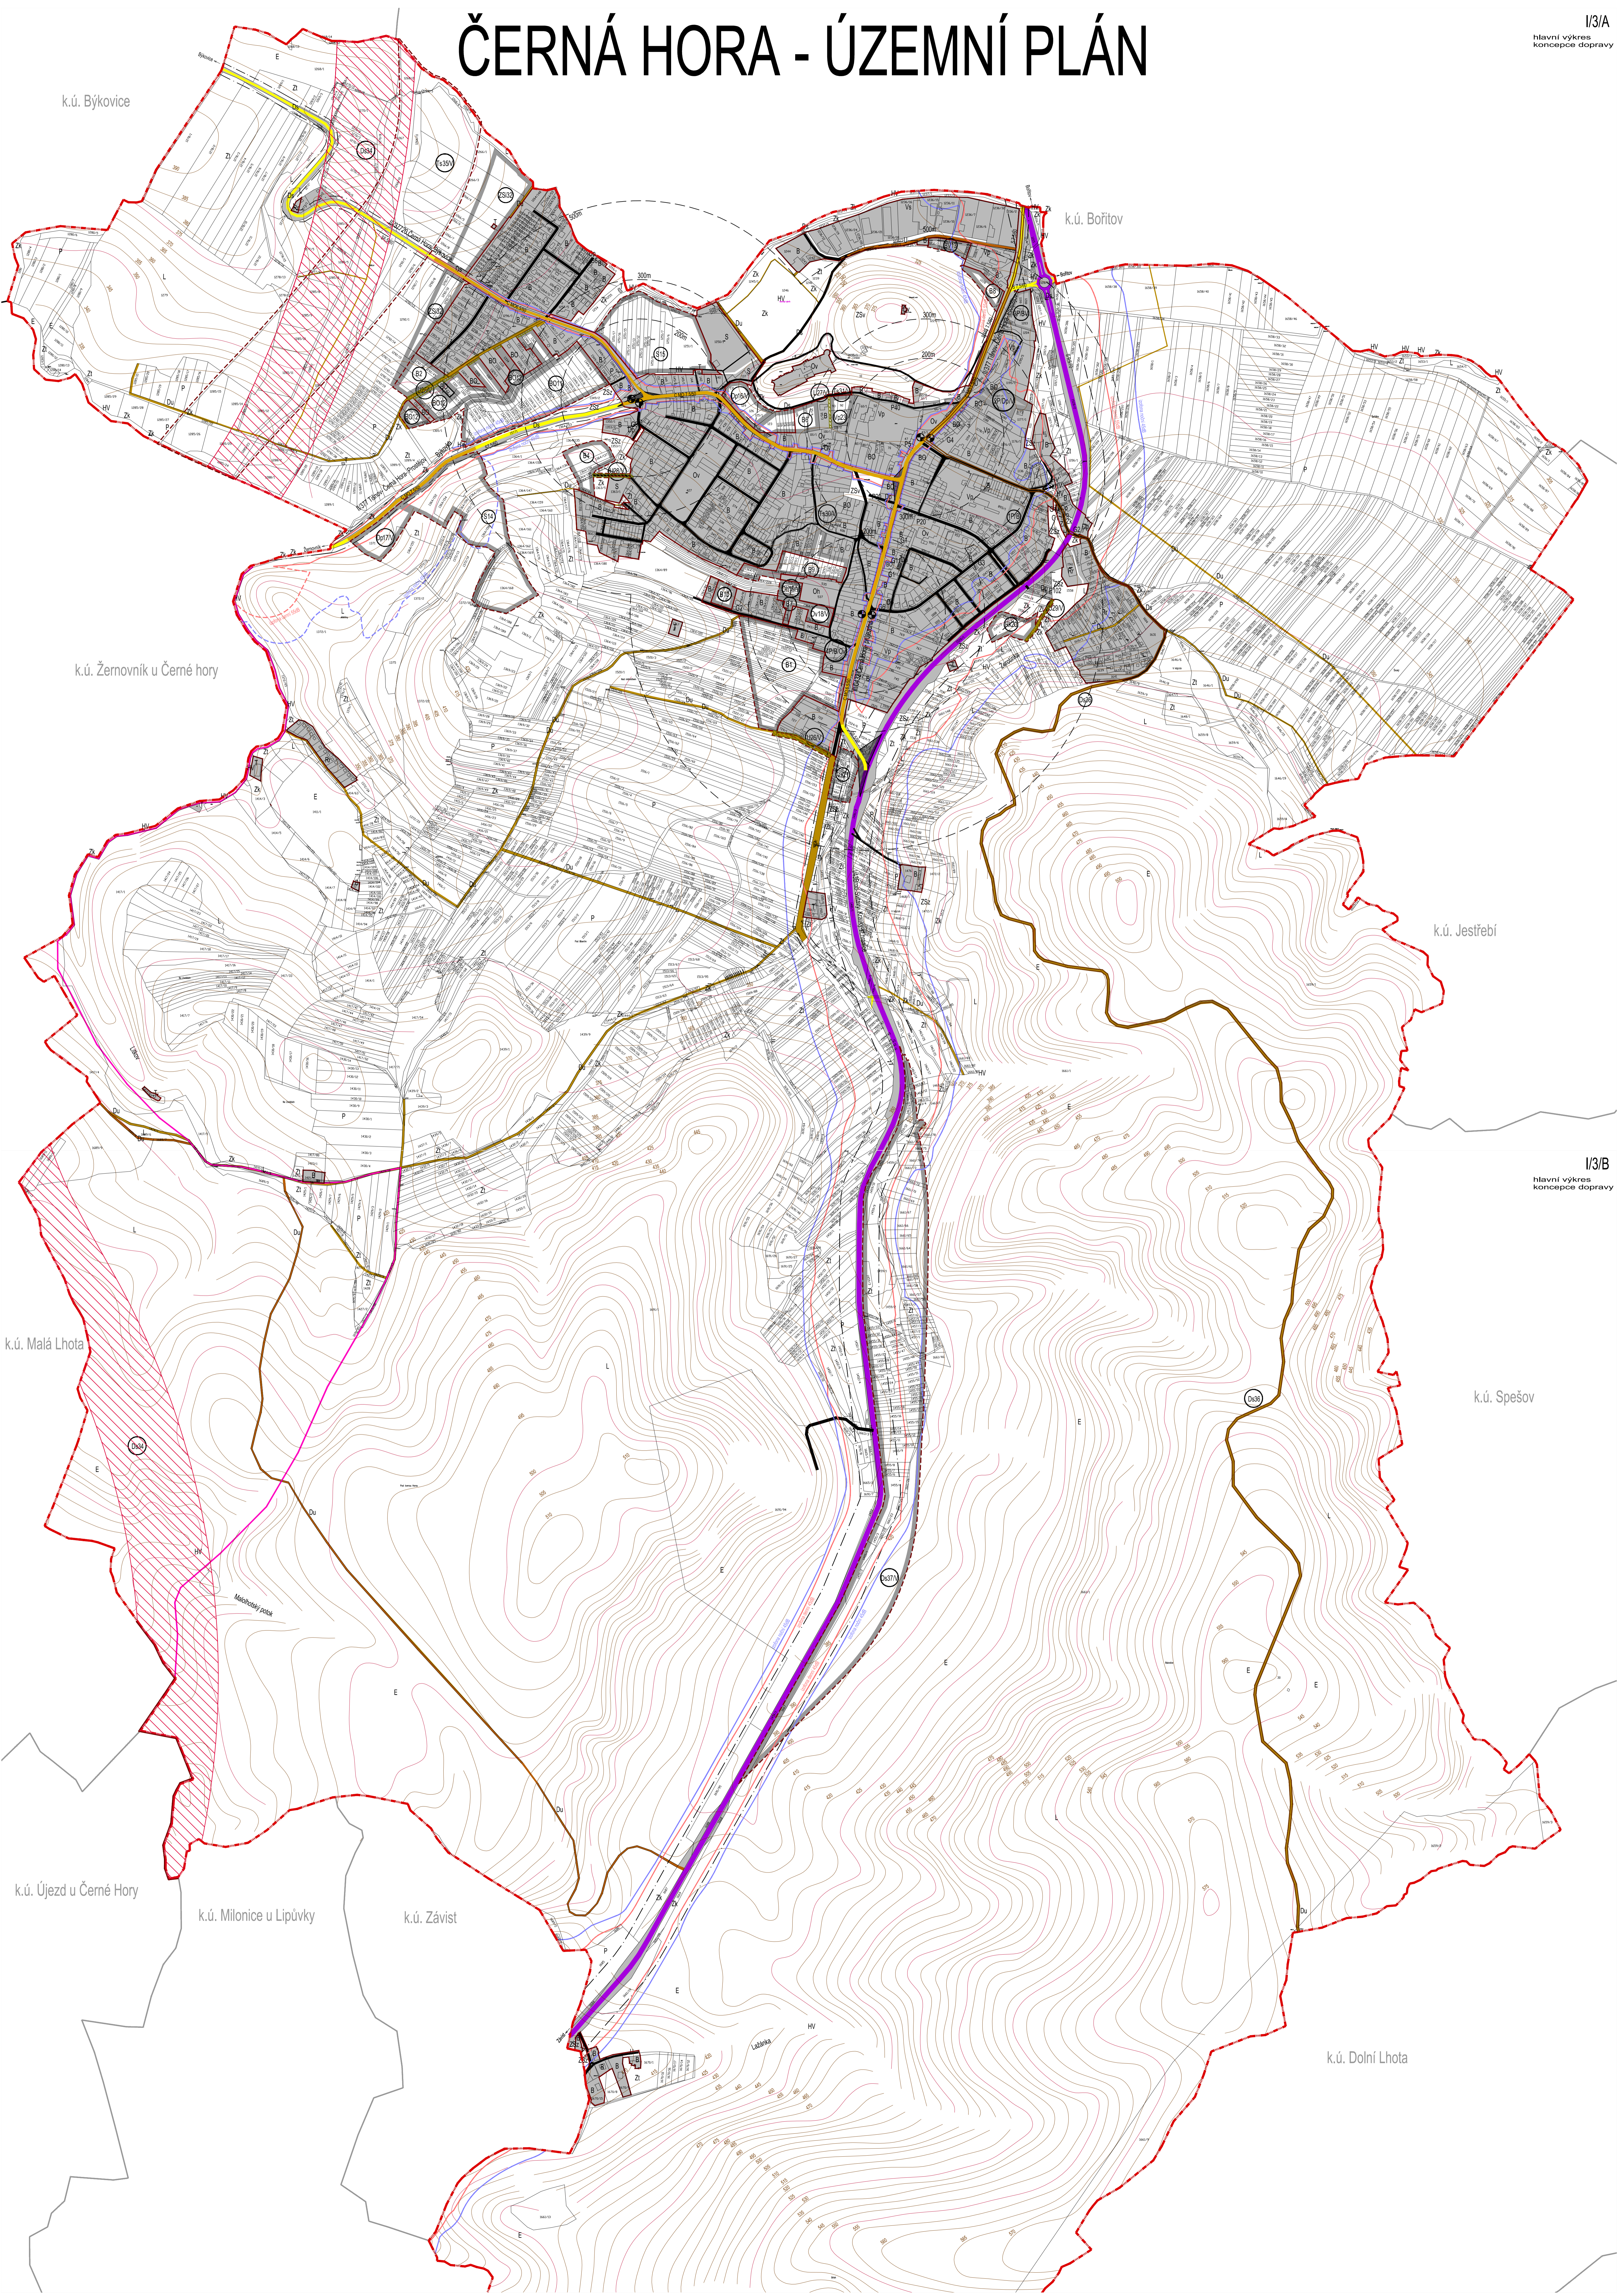

I/3/B
hlavní výkres
koncepce dopravy