


# ČERNÁ HORA - ÚZEMNÍ PLÁN

I/4/A

hlavní výkres  
koncepte zásobování  
vodou a odkanalizování

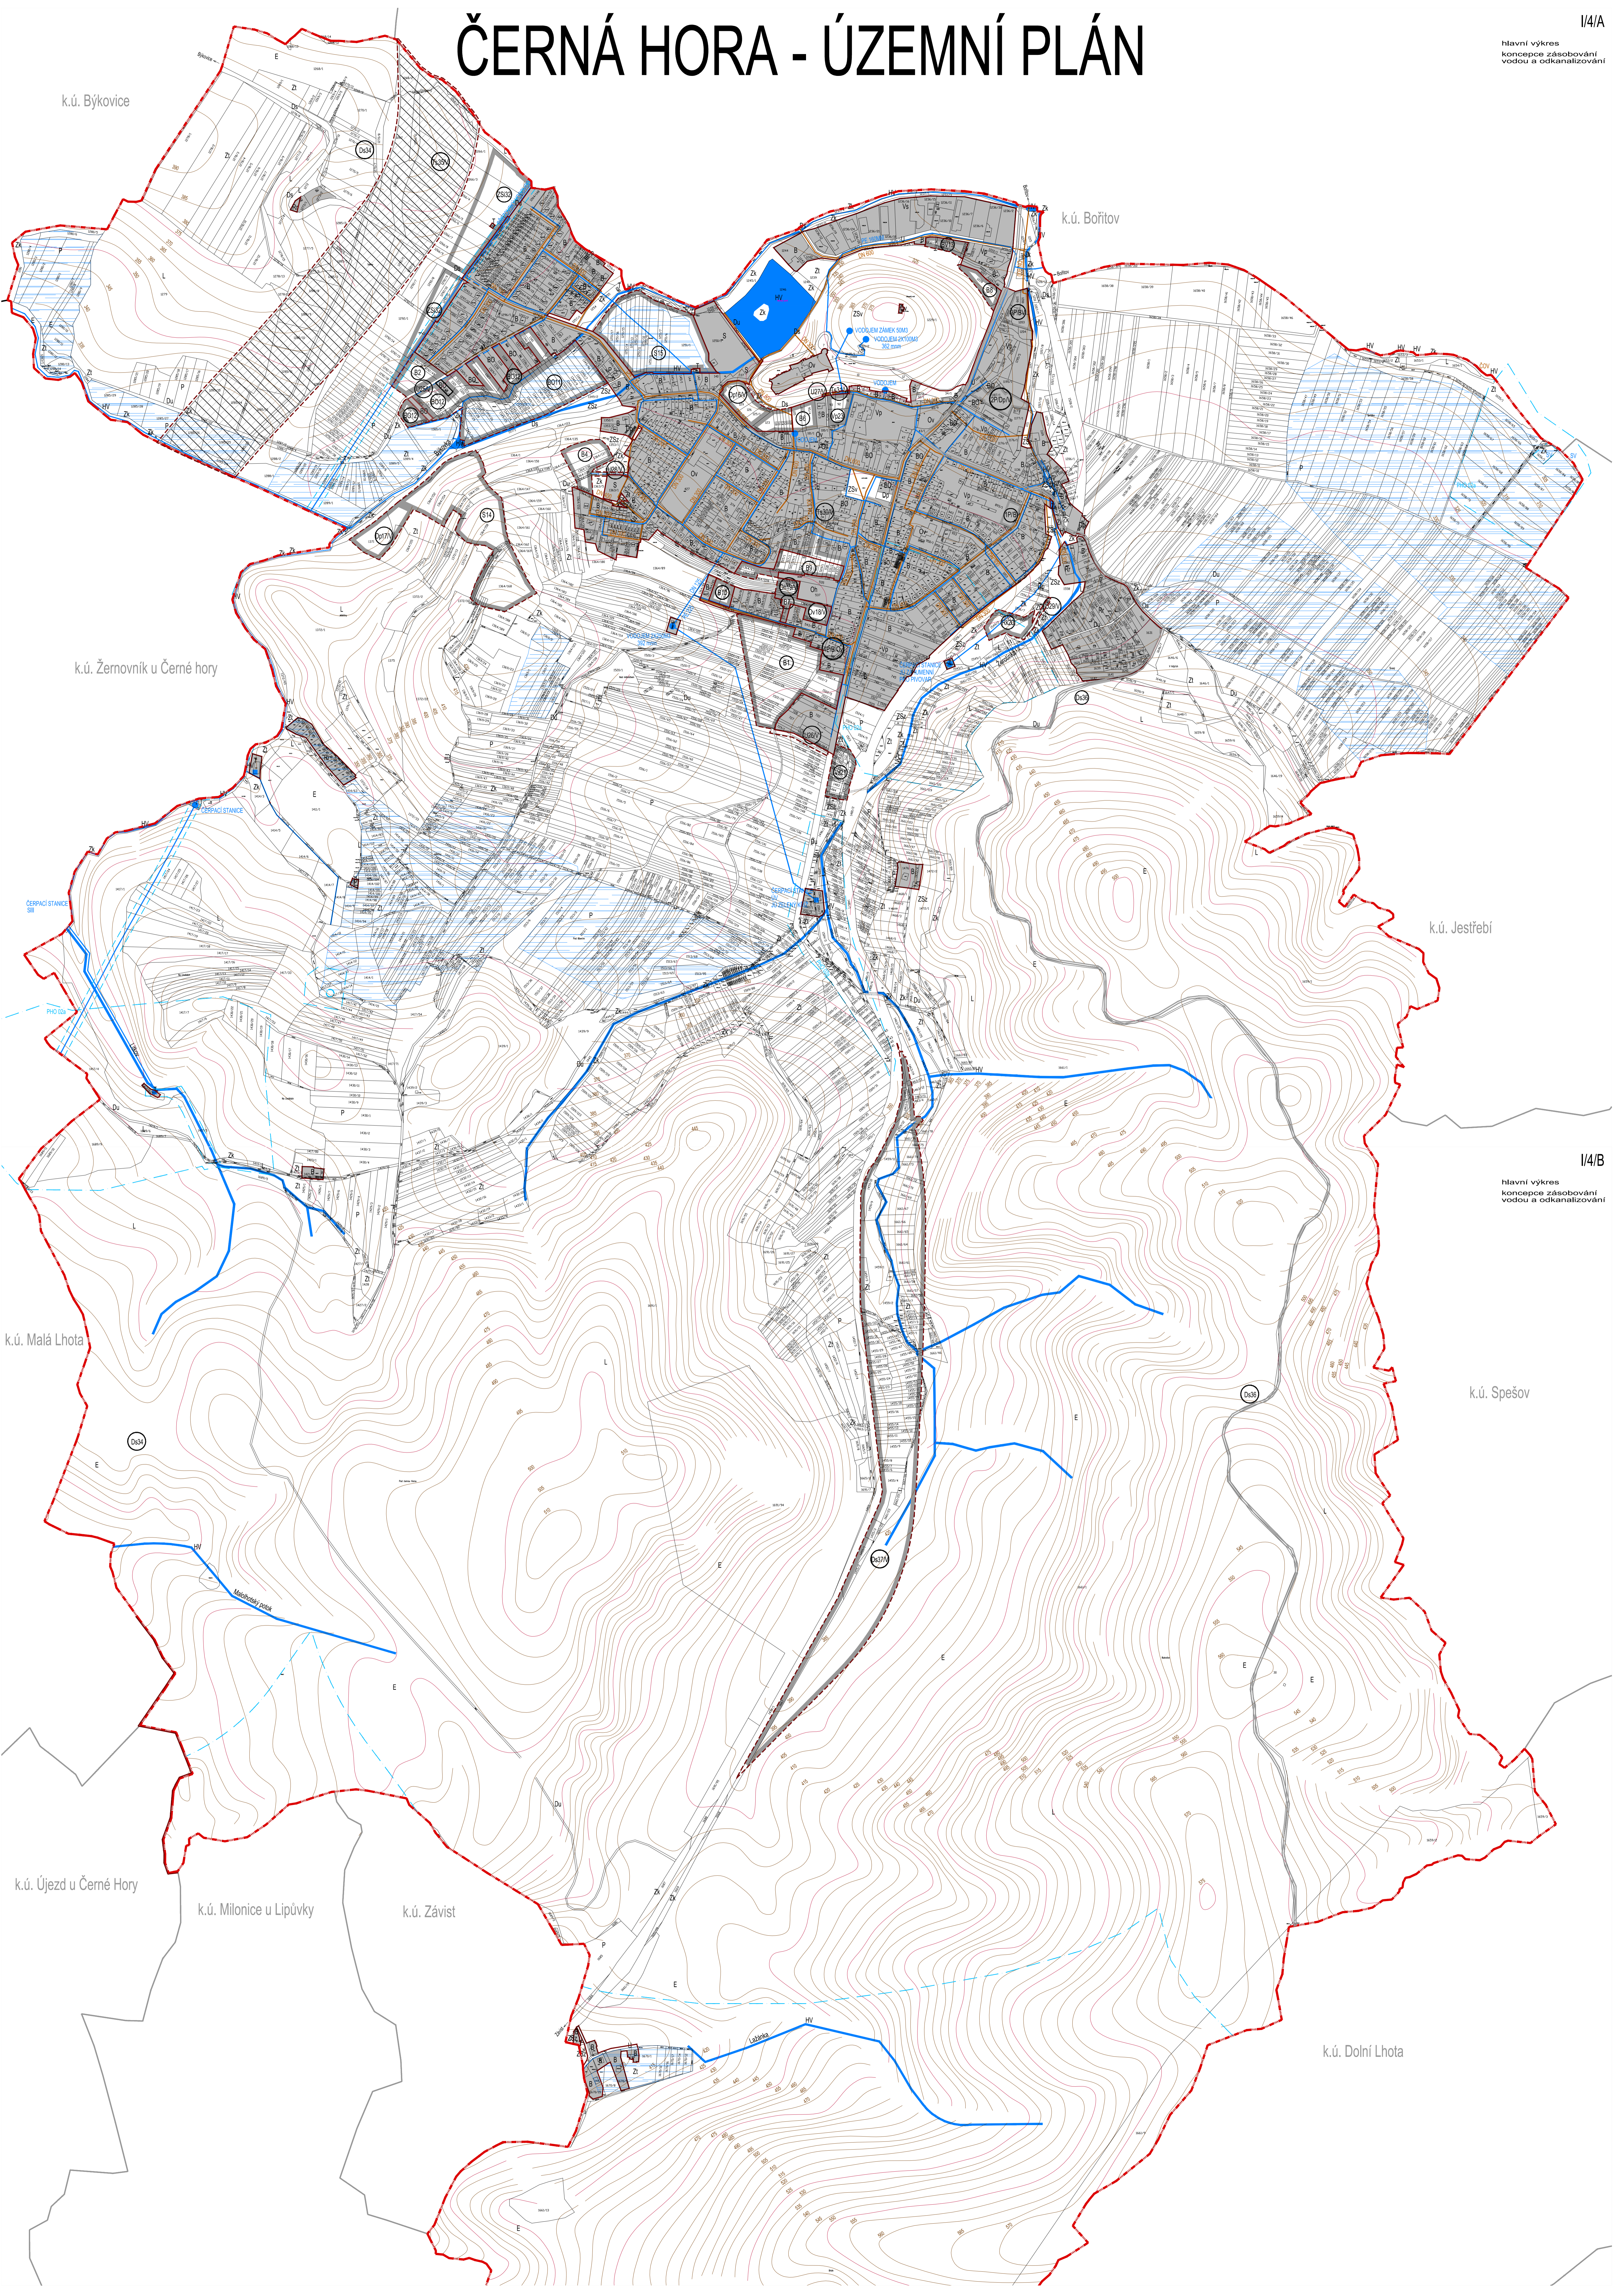

k.ú. Býkovice

k.ú. Bořítov

k.ú. Žernovnik u Černé hory

k.ú. Jestřebí

I/4/B

hlavní výkres  
koncepte zásobování  
vodou a odkanalizování

k.ú. Malá Lhota

k.ú. Spešov

k.ú. Újezd u Černé Hory

k.ú. Milonice u Lipůvky

k.ú. Závist

k.ú. Dolní Lhota