


ČERNÁ HORA - ÚZEMNÍ PLÁN

I/5/A
hlavní výkres
koncepce zásobování
plynem, el. energií, spoje

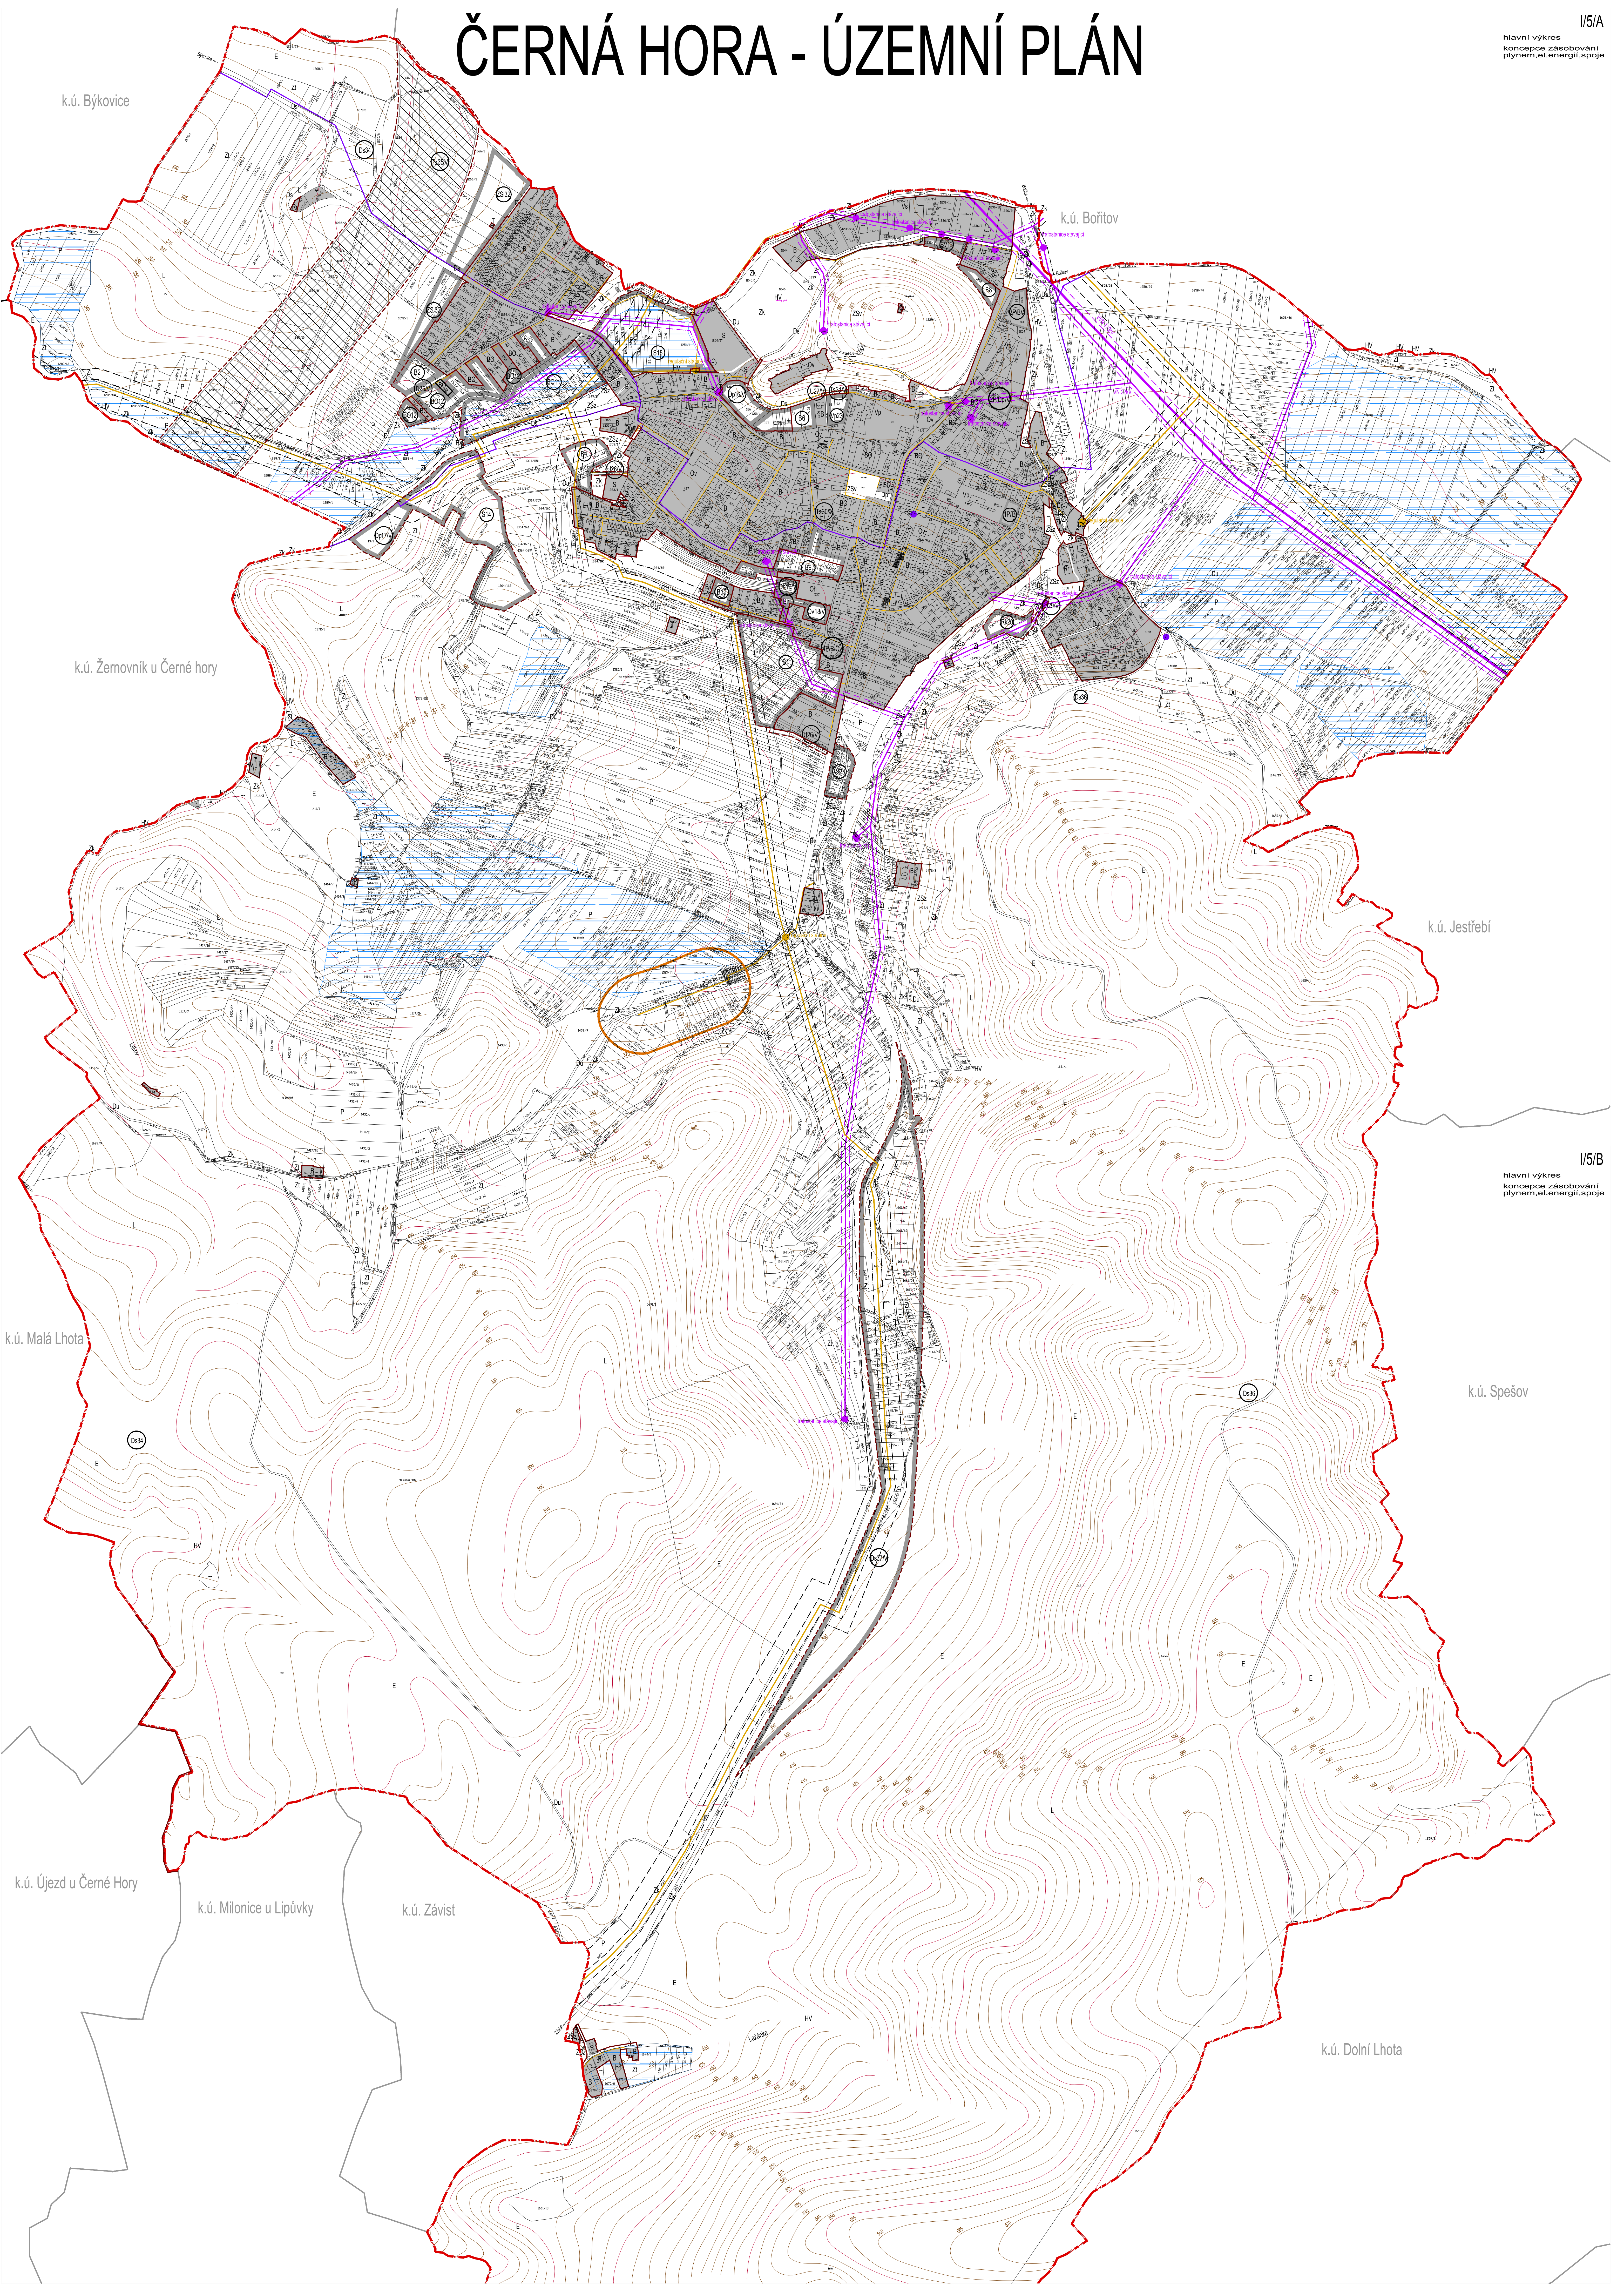

I/5/B
hlavní výkres
koncepce zásobování
plynem, el. energií, spoje