


ČERNÁ HORA - ÚZEMNÍ PLÁN

II/1/A
koordináční výkres

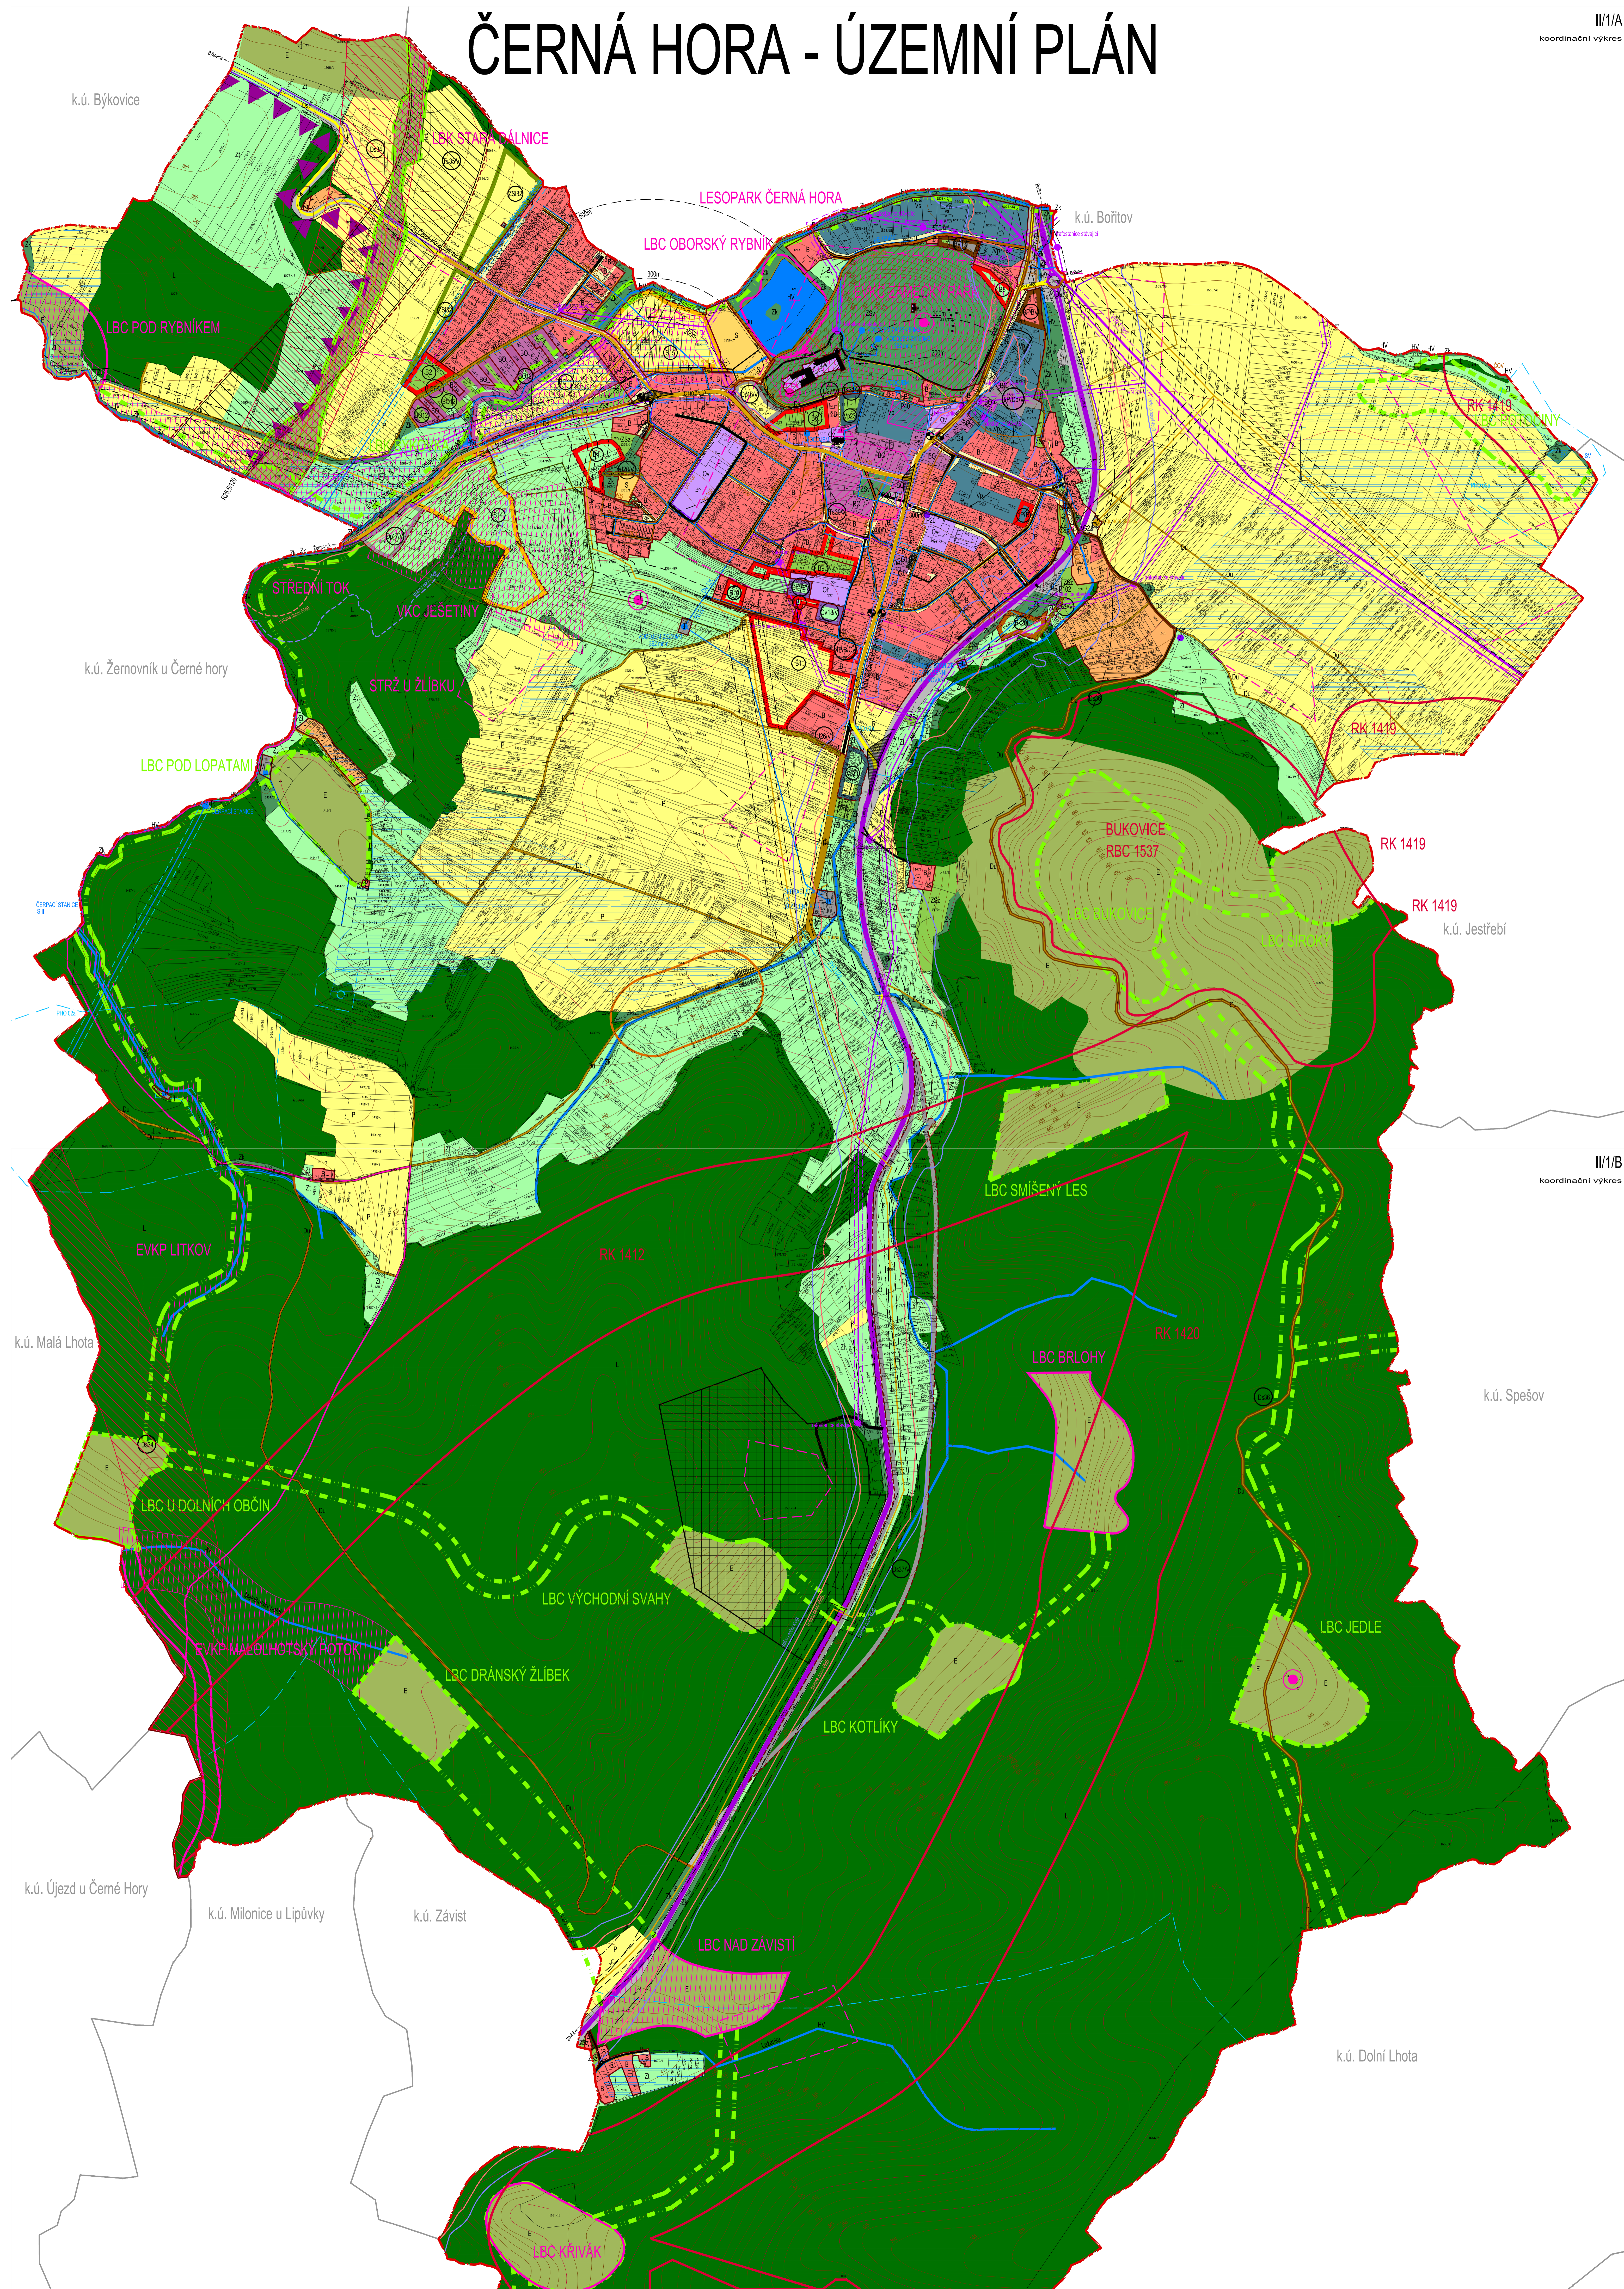

II/1/B
koordináční výkres