
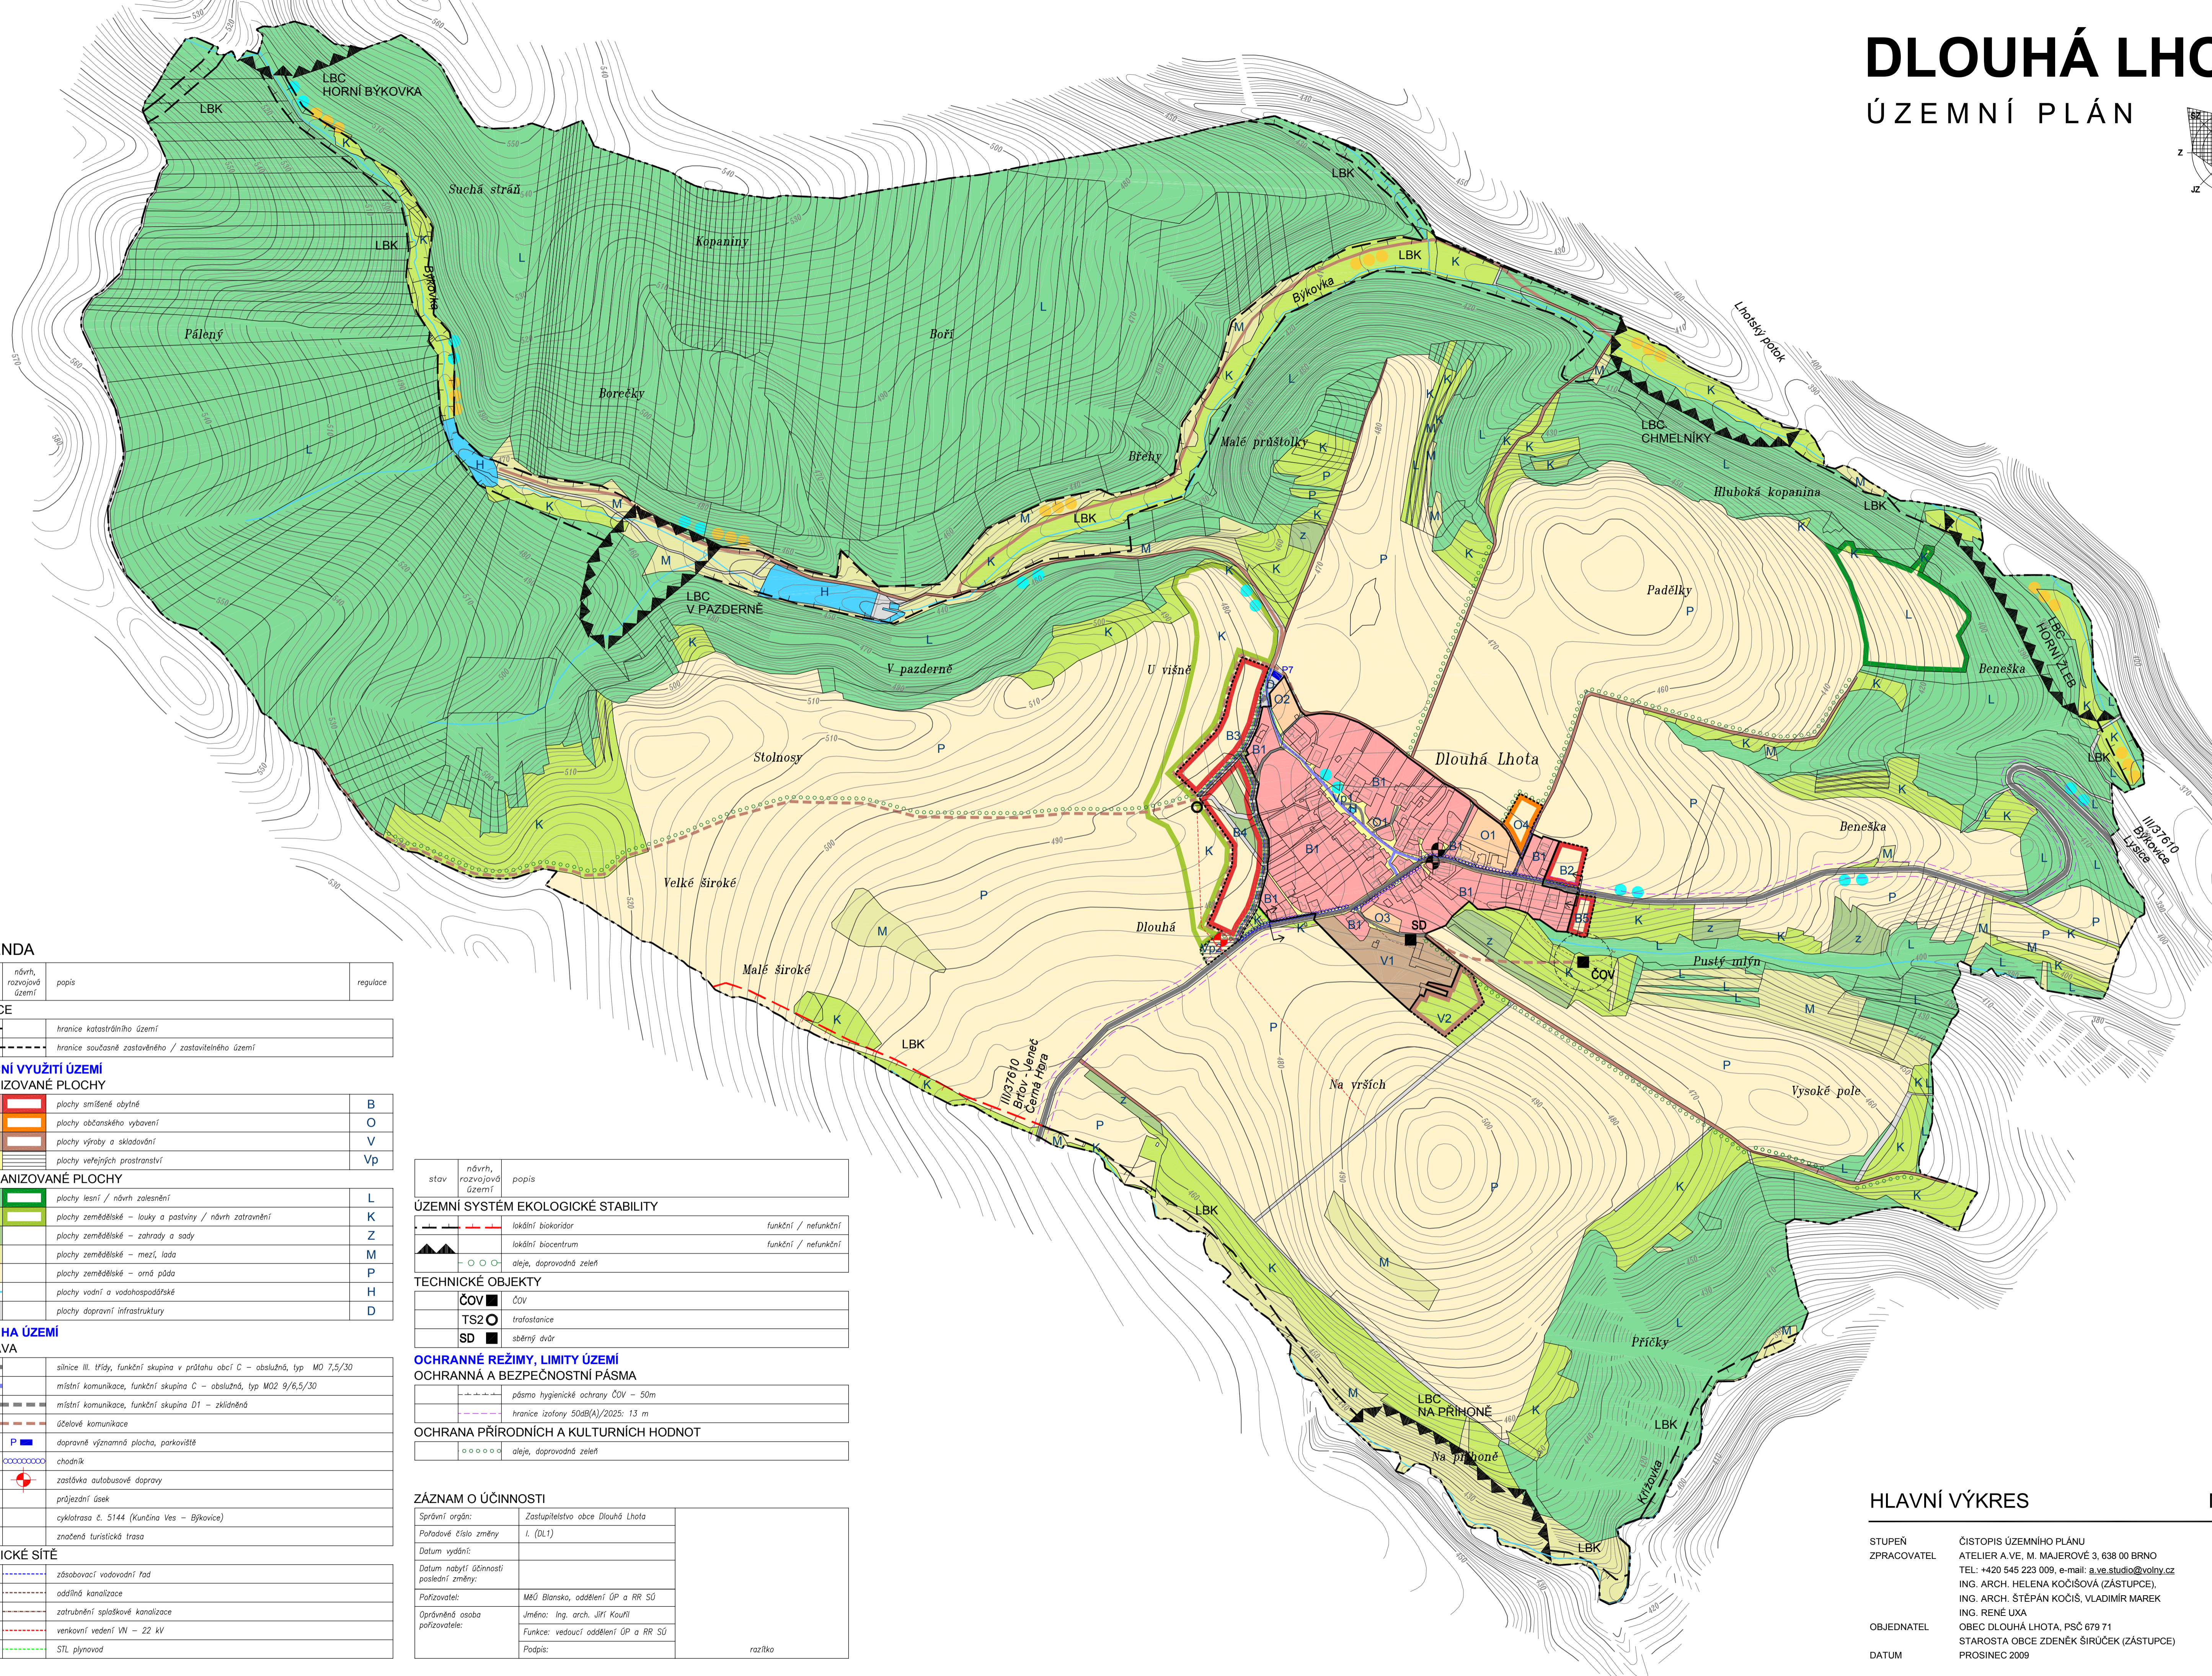


DLOUHÁ LHOTA

ÚZEMNÍ PLÁN

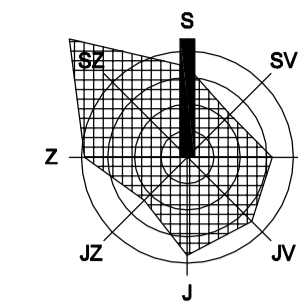

LEGENDA

stav	návrh, rozvojová území	papír	regulace
—	—	—	—

HRANICE

—	hranice katastrálního území
—	hranice současně zastavěného / zastavitelného území

FUNKČNÍ VYUŽITÍ ÚZEMÍ

URBANIZOVANÉ PLOCHY

—	plochy smíšené obytné	B
—	plochy občanského vybavení	O
—	plochy výroby a skladování	V
—	plochy veřejných prostranství	Vp

NEURBANIZOVANÉ PLOCHY

—	plochy lesní / návrh zalesnění	L
—	plochy zemědělské – louky a pastviny / návrh zatravnění	K
—	plochy zemědělské – zahrady a sady	Z
—	plochy zemědělské – mezí, lada	M
—	plochy zemědělské – orná půda	P
—	plochy vodní a vodo hospodářské	H
—	plochy dopravní infrastruktury	D

OBSLUHA ÚZEMÍ

DOPRAVA

—	silnice III. třídy, funkční skupina v průtahu obcí C – obsluhová, typ MO 7,5/30
—	místní komunikace, funkční skupina C – obsluhová, typ MO2 9/6,5/30
—	místní komunikace, funkční skupina D1 – zklidněná
—	účelové komunikace
—	dopravné významná plocha, parkoviště
—	chodník
—	zastávka autobusové dopravy
—	průjezdni úsek
—	cyklotrasa č. 5144 (Kunčina Ves – Býkovice)
—	značené turistické trasy

TECHNICKÉ SÍTĚ

—	zásobovací vodovodní řád
—	odvládná kanalizace
—	zateplení spíškové kanalizace
—	venkovní vedení VN – 22 kV
—	STL plynovod

ÚZEMNÍ SYSTÉM EKOLOGICKÉ STABILITY

—	lokální biokoridor	funkční / nefunkční
—	lokální biocentrum	funkční / nefunkční
—	aleje, doprovodná zeleň	

TECHNICKÉ OBJEKTY

—	ČOV	ČOV
—	TS2	trafostanice
—	SD	sběrný dvůr

OCHRANNÉ REŽIMY, LIMITY ÚZEMÍ

OCHRANNÁ A BEZPEČNOSTNÍ PÁSMA

—	pásma hygienické ochrany ČOV – 50m
—	hranice izolony 50dB(A)/2025: 13 m

OCHRANA PŘÍRODNÍCH A KULTURNÍCH HODNOT

—	aleje, doprovodná zeleň
---	-------------------------

ZÁZNAM O ÚČINNOSTI

Správní orgán:	Zastupitelstvo obce Dlouhá Lhota
Podřadové číslo změny:	I. (DL1)
Datum vydání:	
Datum nabytí účinnosti poslední změny:	
Pořizovatel:	MěÚ Blansko, oddělení ÚP a RR SÚ
Oprávněná osoba pořizovatele:	Jméno: Ing. arch. Jiří Kouřil Funkce: vedoucí oddělení ÚP a RR SÚ
Podpis:	
	razítko

HLAVNÍ VÝKRES

M 1 : 5 000

STUPEŇ ZPRACOVATEL	ATELIER A.V.E., M. MAJEROVÉ 3, 638 00 BRNO TEL: +420 545 223 009, e-mail: a.ve.studio@volny.cz ING. ARCH. HELENA KOČIŠOVÁ (ZÁSTUPCE), ING. ARCH. ŠTEPÁN KOČIŠ, VLADIMÍR MAREK ING. RENÉ UXA
OBJEDNATEL	OBEC DLOUHÁ LHOTA, PSČ 679 71 STAROSTA OBCE ZDENĚK ŠÍRŮČEK (ZÁSTUPCE)
DATUM	PROSINEC 2009