


DLOUHÁ LHOTA

ÚZEMNÍ PLÁN

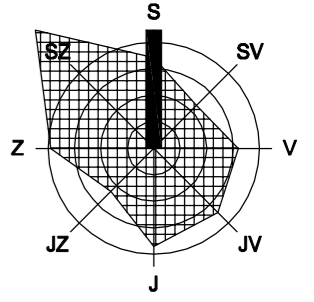

ZÁZNAM O ÚČINNOSTI

Správní orgán:	Zastupitelstvo obce Dlouhá Lhota	
Pořadové číslo změny:	I. (DL1)	
Datum vydání:		
Datum nabytí účinnosti poslední změny:		
Pořizovatel:	MěÚ Blansko, oddělení ÚP a RR SÚ	
Oprávněná osoba pořizovatele:	Jméno: Ing. arch. Jiří Kouřil Funkce: vedoucí oddělení ÚP a RR SÚ	
Podpis:		razítko

LEGENDA

stav	návrh, rozvojové území	popis
---		hranice katastrálního území
■		plochy současné zástavby
■		plochy lesní
---		hranice stejné hodnoty BPEJ
7.30.04		kód BPEJ
■		zábor ZPF - rozvojové území
■		zábor ZPF - komunikace, dopravní plochy, veřejná prostranství

TABULKA ZÁBORŮ


označení	návrhová plocha	funkce	výměra (ha)	BPEJ	třída ochrany	parcelní čísla	kultura
1	B2	bydlení	0,399	7.30.14	III.	144	orná
2	B3	bydlení	1,239	7.30.14	III.	875/1,2	orná
3	B4	bydlení	1,675	7.30.14	III.	52; 53; 875/1,2; 902; 906; 909; 910	orná, zahrada
4	O4	sport, rekreace	0,351	7.30.14 7.37.16	III. V.	1167/1	orná
5	Vp2	dopravní plocha	0,328	7.30.14 7.30.01	III. I.	875/1,2; 906; 909; 910; 915	orná, zahrada
6	Vp2	dopravní plocha	0,074	7.30.01	I.	52; 53	zahrada
7	Vp2	dopravní plocha	0,116	7.30.01	I.	875/1	orná
8		účelová komunikace	0,163	7.30.14 7.30.44	III. V.	266; 267/1; 268/1; 269/1; 272/2; 344/1	orná, louka, zahrada
9		ČOV	0,070	7.30.44	V.	272/2	louka
10	V2	plocha výr. a podnikání	0,791	7.30.14 7.37.16 7.30.11	III. V. I.	353/1	louka
11		účelová komunikace	0,827	7.30.14 7.29.44 7.30.01 7.30.14 7.37.16 7.37.46	III. V. I. III. V. V.	875/1,2; 980	orná, louka
12		účelová komunikace	0,178	7.30.14	III.	875/1,2	orná
13		účelová komunikace	0,152	7.30.01	I.	875/1,2	orná
14	Vp2	dopravní plocha	0,165	7.30.01	I.	875/1;	orná
15	B5	bydlení	0,235	7.30.14 7.30.44	III. V.	130; 131	orná

PUPFL - BEZ ZÁBORŮ


VÝKRES PŘEDPOKLÁDANÝCH ZÁBORŮ PŮDNÍHO FONDU

M 1: 2 000

STUPEŇ ZPRACOVATEL
 ODŮVODNĚNÍ ÚZEMNÍHO PLÁNU
 ATELIER A.V.E., M. MAJEROVÉ 3, 638 00 BRNO
 TEL: +420 545 223 009, e-mail: a.ve.studio@volny.cz
 ING. ARCH. HELENA KOČIŠOVÁ (ZÁSTUPCE),
 ING. ARCH. ŠTĚPÁN KOČIŠ, VLADIMÍR MAREK
 ING. RENÉ UXA
 OBJEDNATEL
 OBEC DLOUHÁ LHOTA, PSC 679 71
 STAROSTA OBCE ZDENĚK ŠIRŮČEK (ZÁSTUPCE)
 DATUM
 PROSINEC 2009

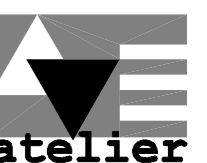

II/3

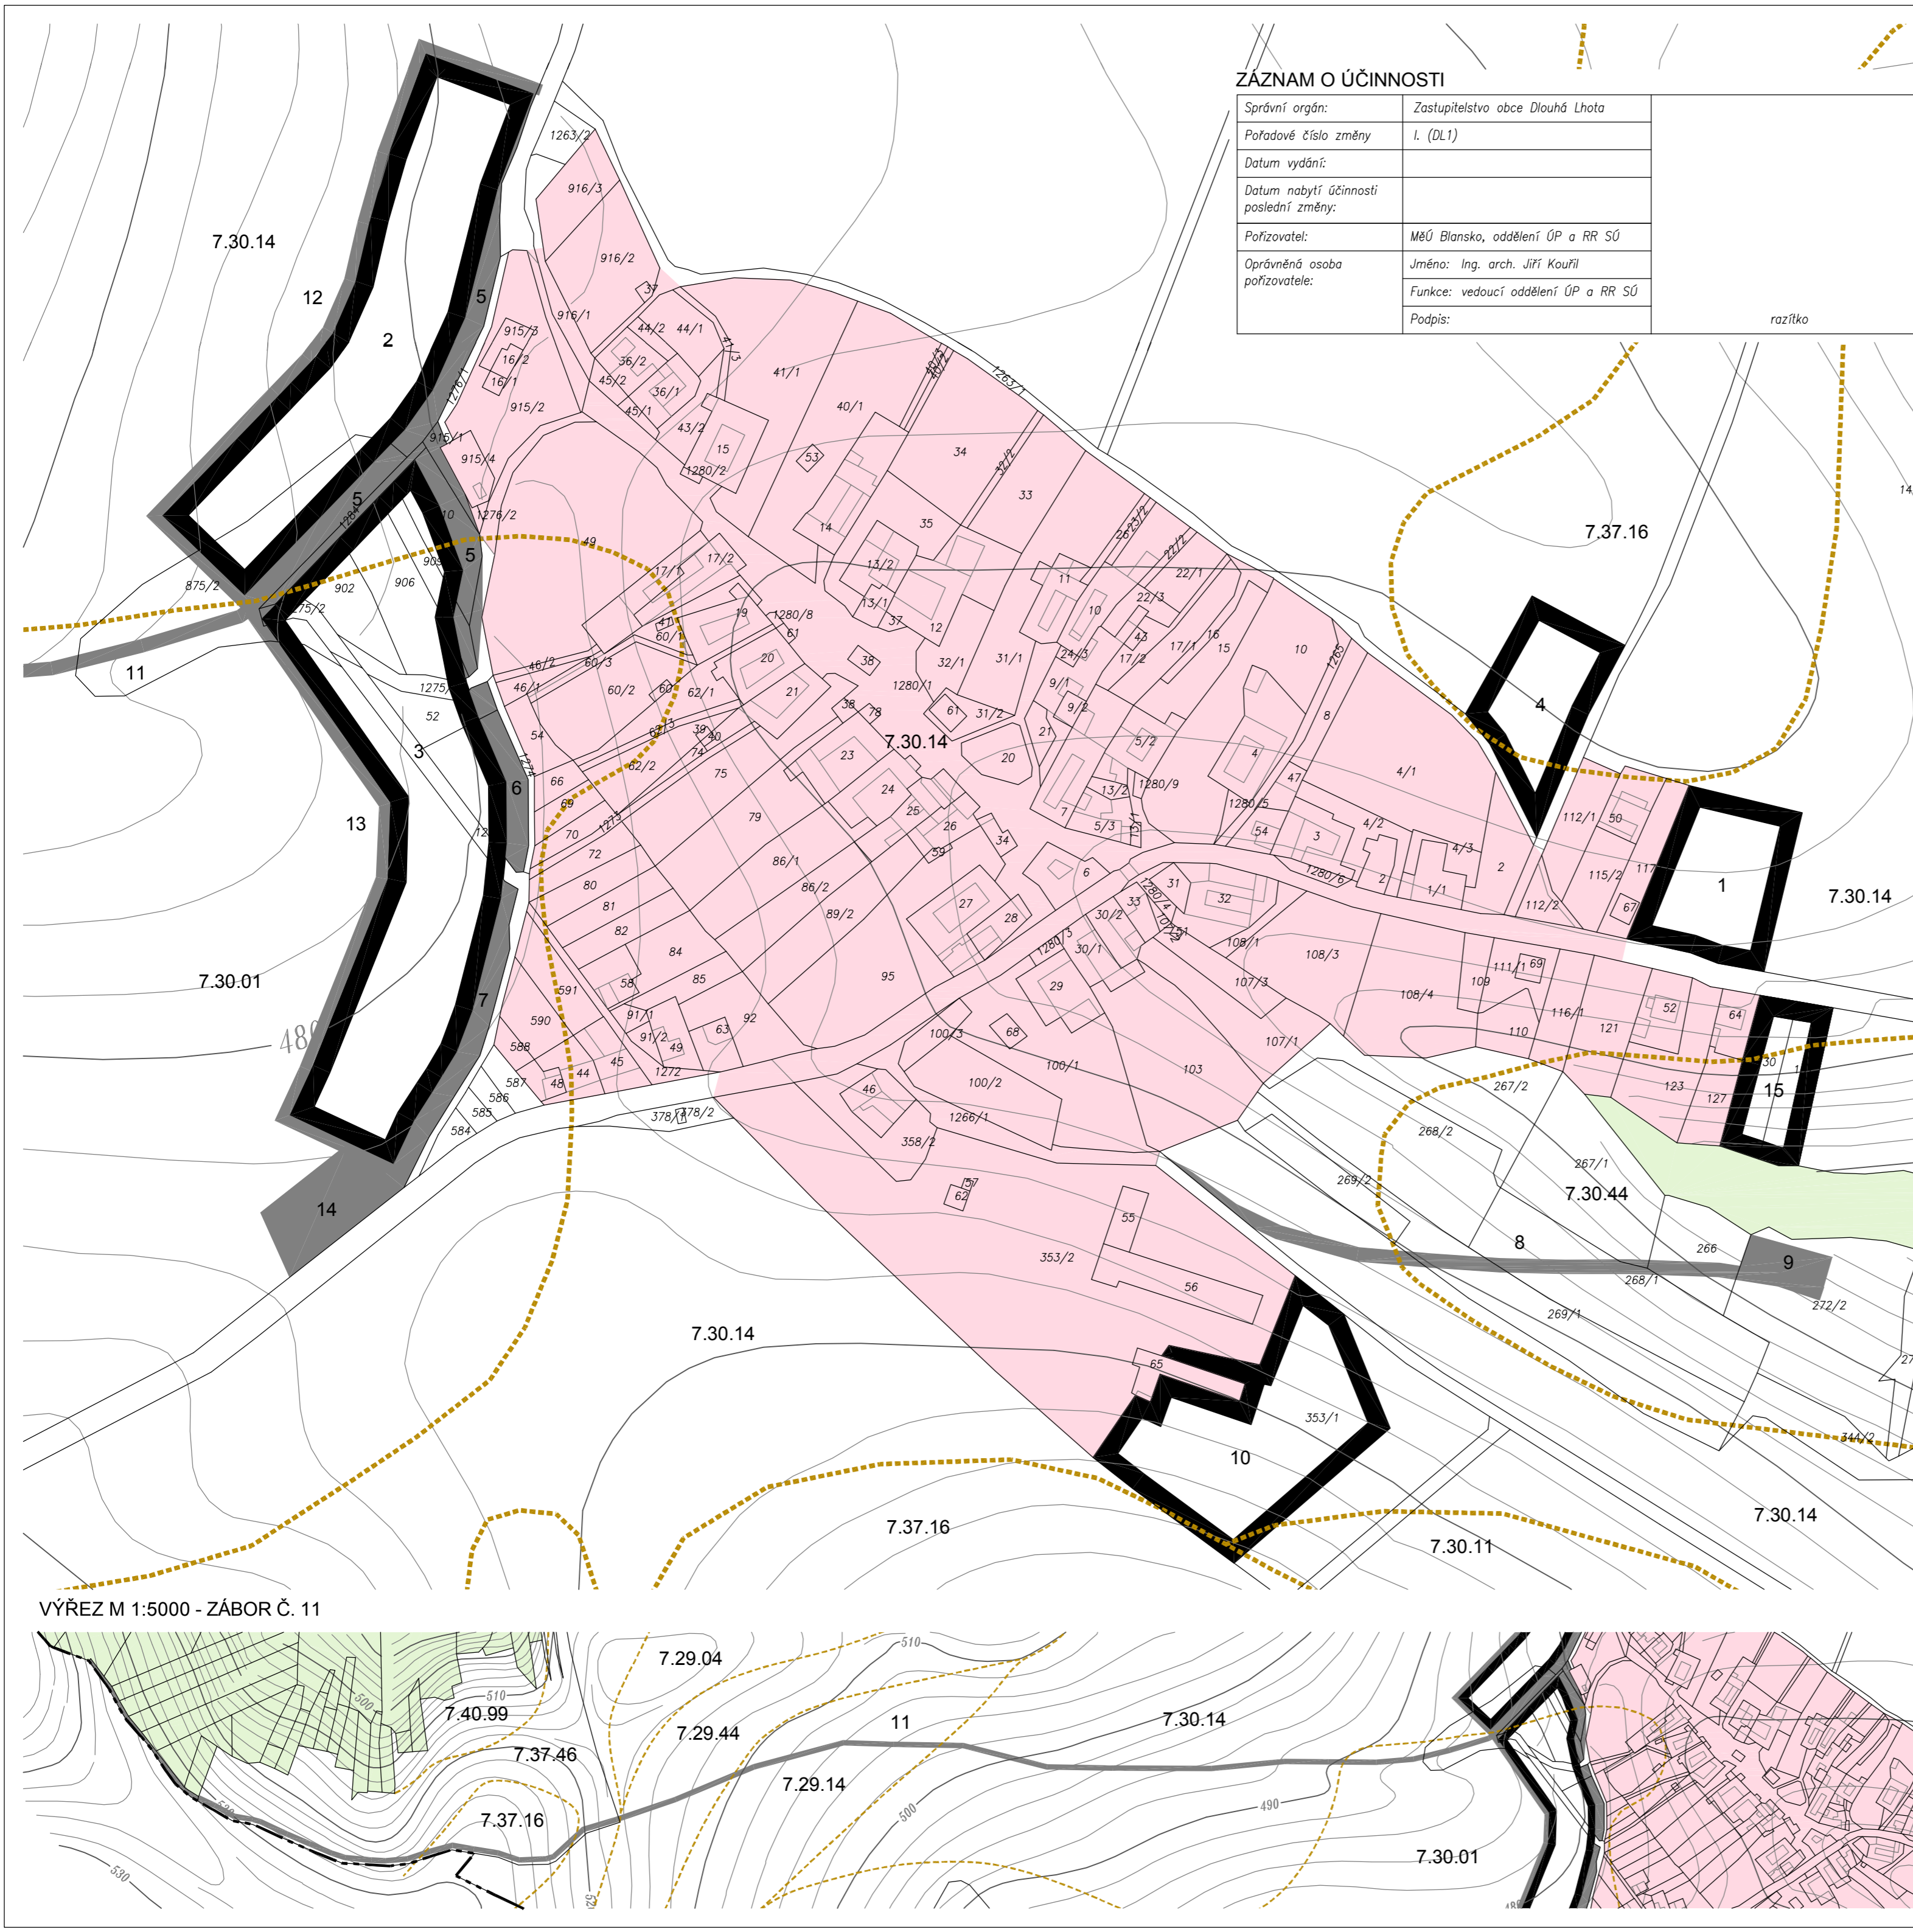

VÝŘEZ M 1:5000 - ZÁBOR Č. 11

