


část JOSEFOV

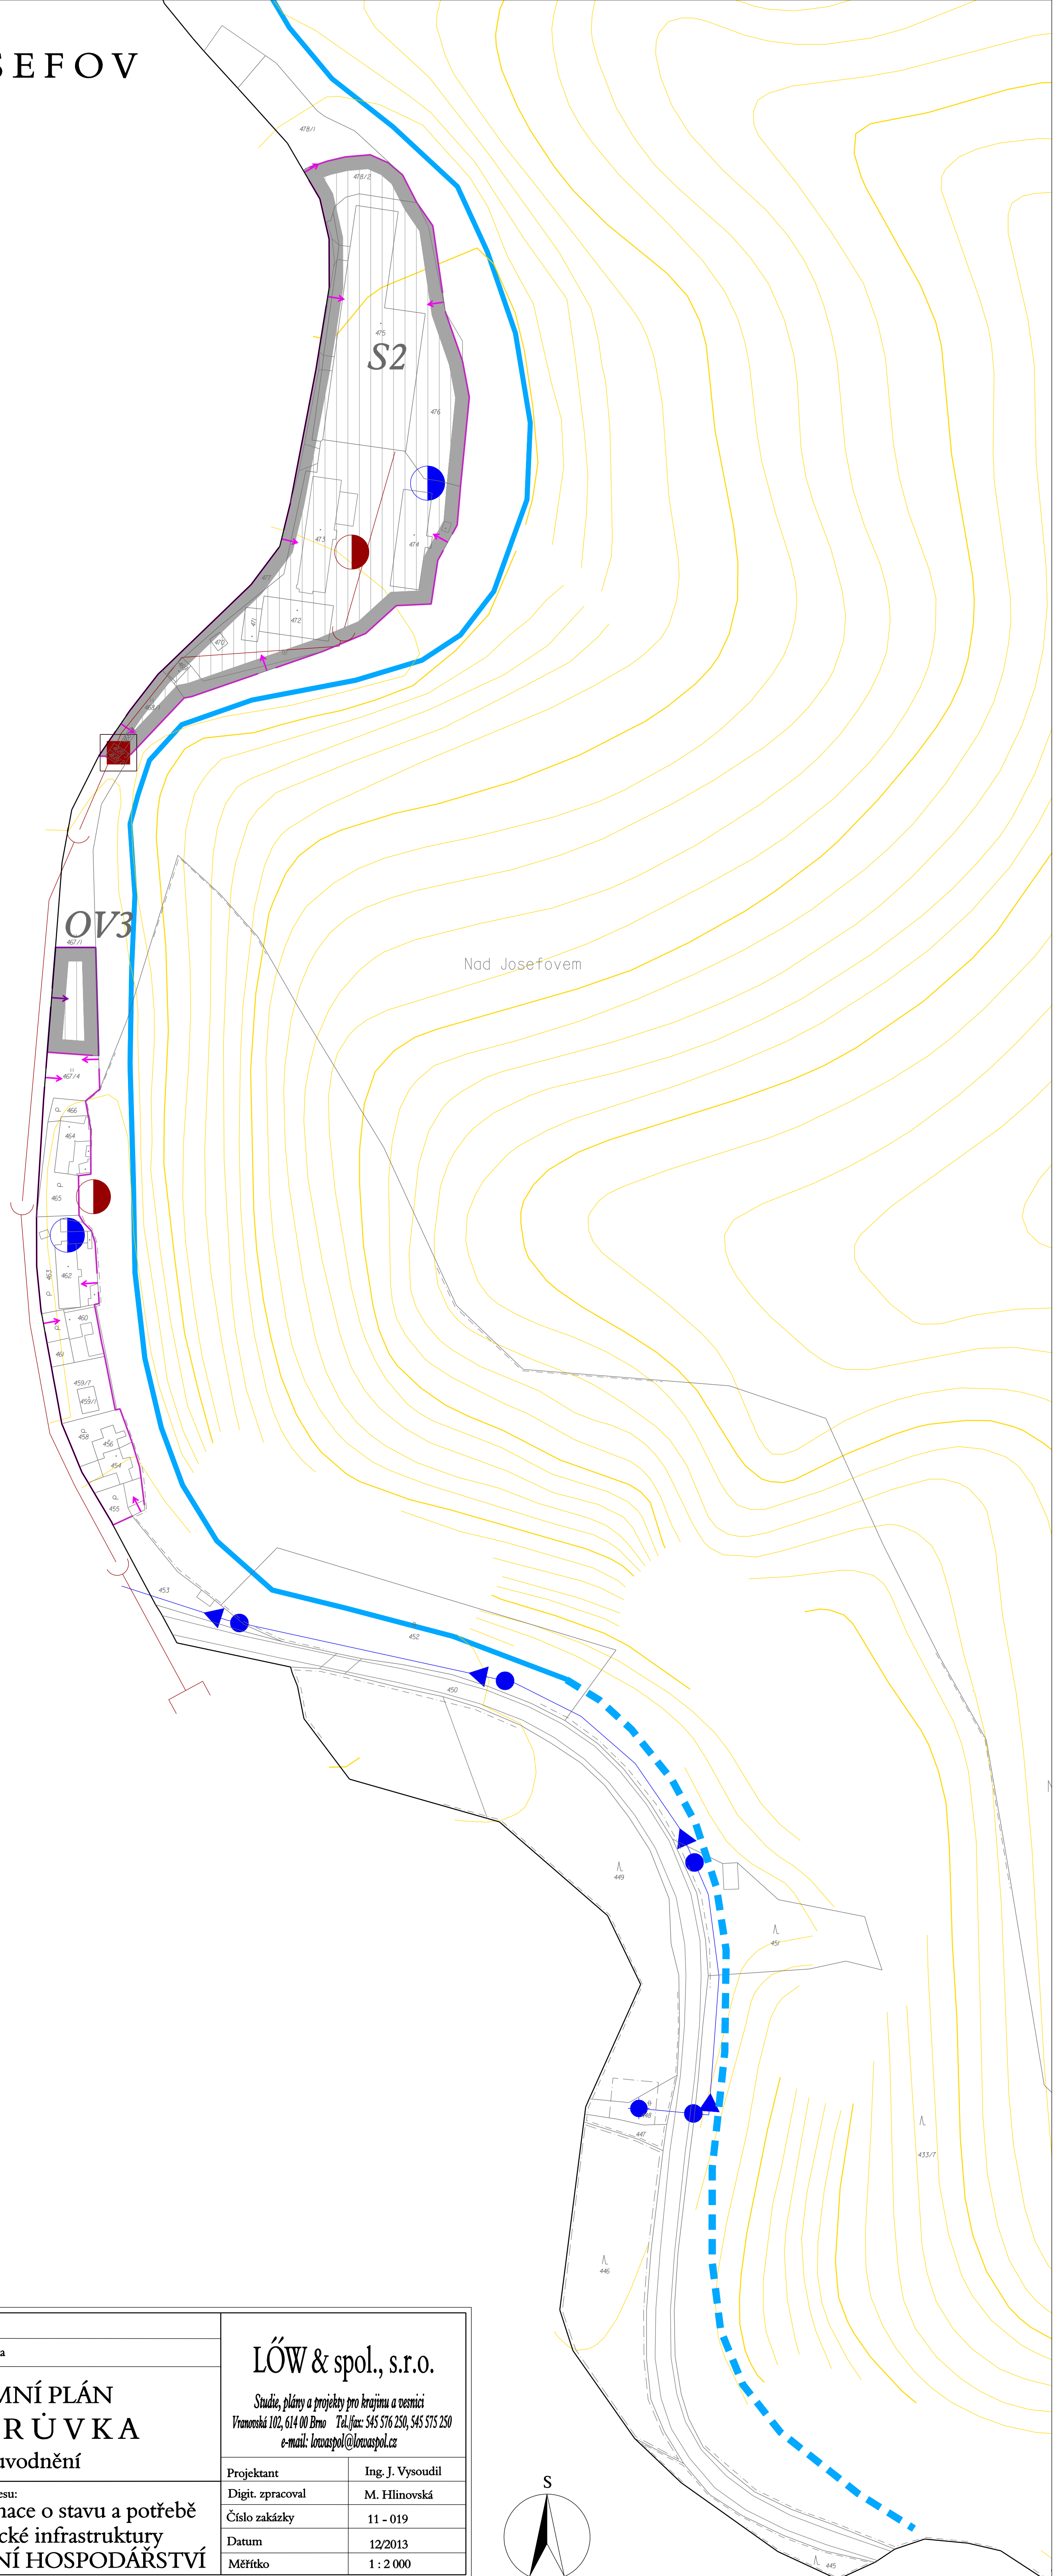

Pořizovatel : MěÚ Blansko		<b>LÓW &amp; spol., s.r.o.</b> <i>Studie, plány a projekty pro krajinu a vesnici</i> Vranovská 102, 614 00 Brno Tel./fax: 545 576 250, 545 575 250 e-mail: lowaspol@lowaspol.cz	
Obec, katastrální území : Habrůvka			
Akce :		Projektant	Ing. J. Vysoudil
<b>ÚZEMNÍ PLÁN HABRŮVKA</b> Odvodnění		Digit. zpracoval	M. Hlinovská
		Číslo zakázky	11 - 019
Výkres č. :	Název výkresu:	Datum	12/2013
<b>VI.</b>	<b>Informace o stavu a potřebě technické infrastruktury VODNÍ HOSPODÁŘSTVÍ</b>	Měřítko	1 : 2 000

