
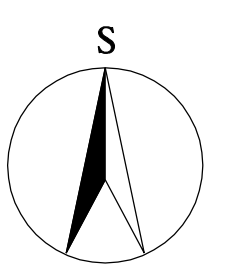


# HABRŮVKA

## LEGENDA

stav	potřeba sítí tech.infra.	
		vodovodní přivaděč / k přeložení
		vodovodní přivaděč
		vodovod tl.pásma VDJ Habrůvka
		vodovod tl. pásma ATS Habrůvka
		vodojem
		automatická tlaková stanice
		vodní zdroj
		individuální zásobování vodou
		dešťová kanalizace
		jednotná kanalizace
		splašková kanalizace
		výtlač splaškové kanalizace
		čerpací stanice pro kanalizaci
		individuální likvidace splaškových vod
		vodní plochy a toky - trvalé; občasně; povrch. odvodnění - podzemní
		hranice k.ú.
		hranice zastavěného území
		hranice zastavitelných ploch
		navrhované plochy

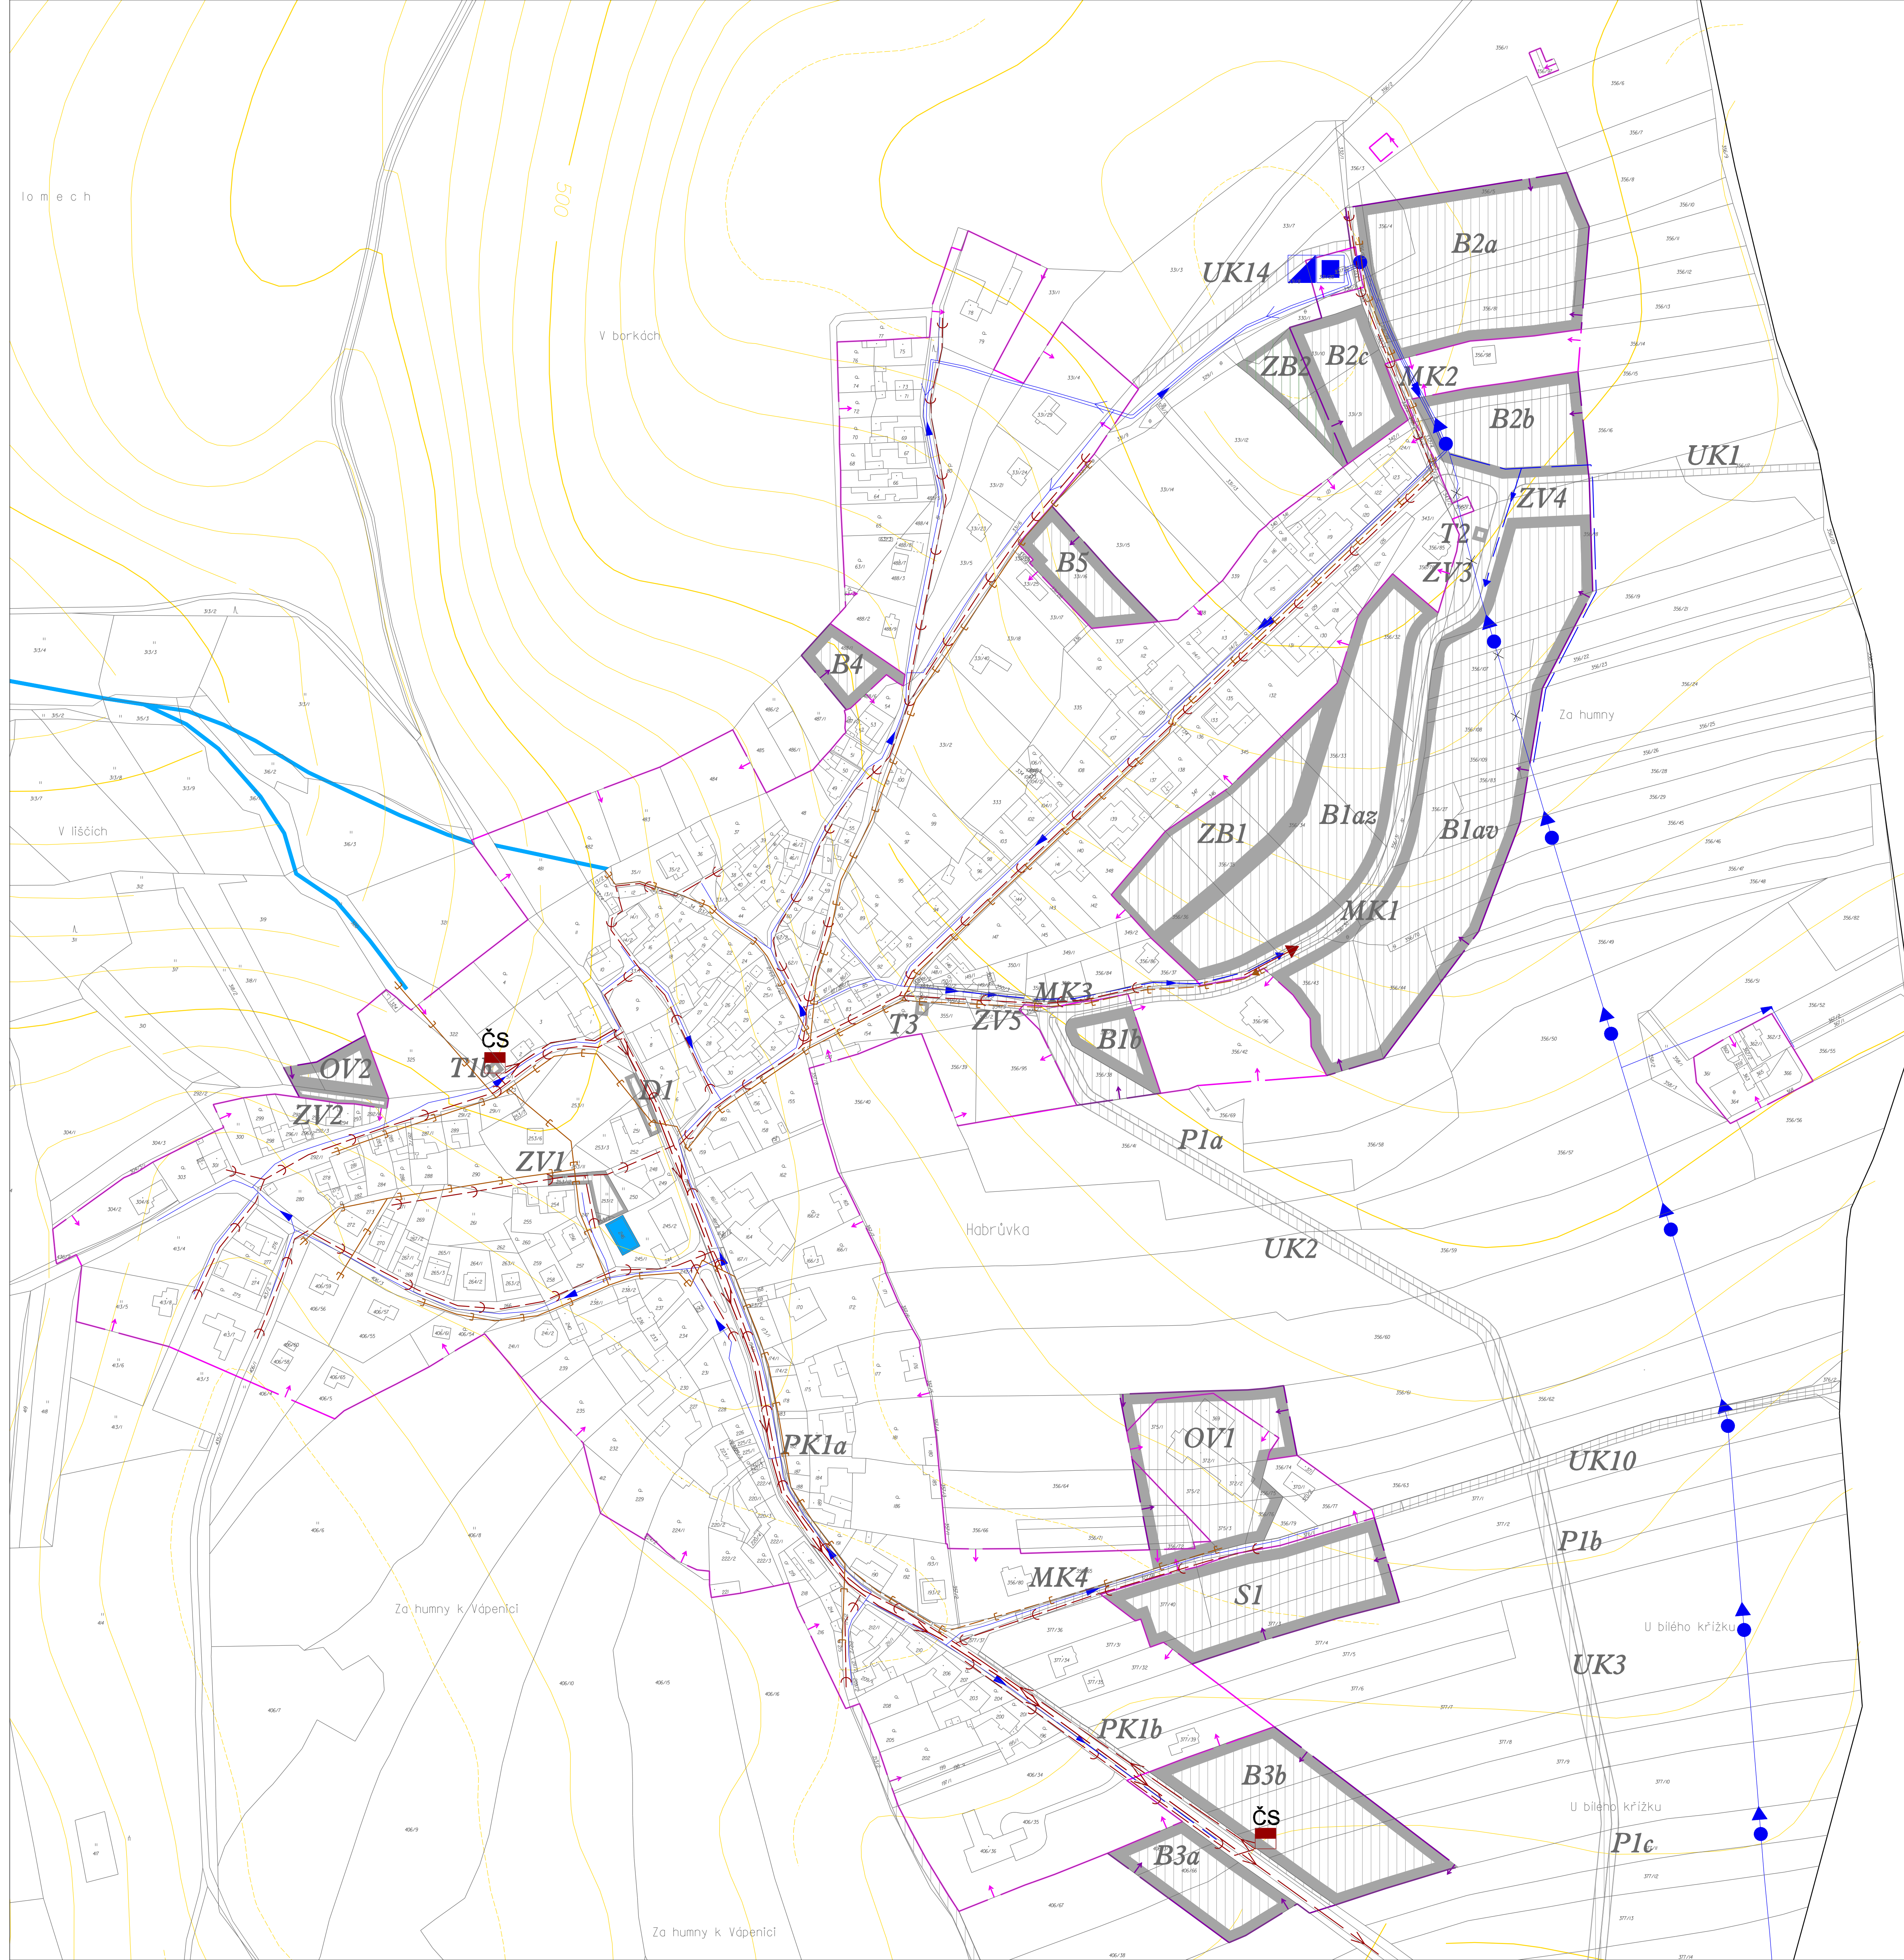

Pořizovatel : MěÚ Blansko Obec, katastrální území : Habrůvka		<b>LÓW &amp; spol., s.r.o.</b> Studie, plány a projekty pro krajinu a vesnici Vranovská 102, 614 00 Brno Tel./fax: 545 576 250, 545 575 250 e-mail: lowaspol@lowaspol.cz
Akce : <b>ÚZEMNÍ PLÁN HABRŮVKA Odvodnění</b>		
Výkres č. : <b>VI.</b>	Název výkresu : <b>Informace o stavu a potřebě technické infrastruktury VODNÍ HOSPODÁŘSTVÍ</b>	Projektant : Ing. J. Vysoudil Digit. zpracoval : M. Hlinovská Číslo zakázky : 11 - 019 Datum : 12/2013 Měřítko : 1 : 2 000