
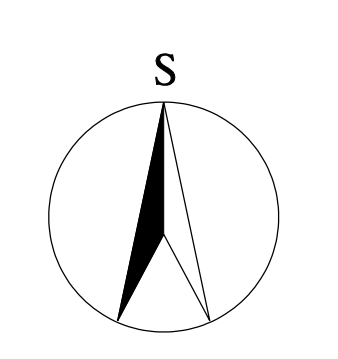


# HABRŮVKA

## LEGENDA

stav	potřeba sítí tech. infra.	
		nadzemní vedení VN 22 kV; na zrušení
		kabelové vedení VN 22 kV
		trafostanice
		kabelosvod
		plynovod VTL
		plynovod NTL
		regulační stanice plynu VTL/NTL
		síťový rozvod telefonní sítě
		veřejný telefonní automat
		telekomunikační kabely; na zrušení
		telekomunikační kabely
		elektronické komunikační zařízení - základnová stanice GSM
		hranice k.ú.
		hranice zastavěného území
		hranice zastavitelných ploch
		navrhované plochy

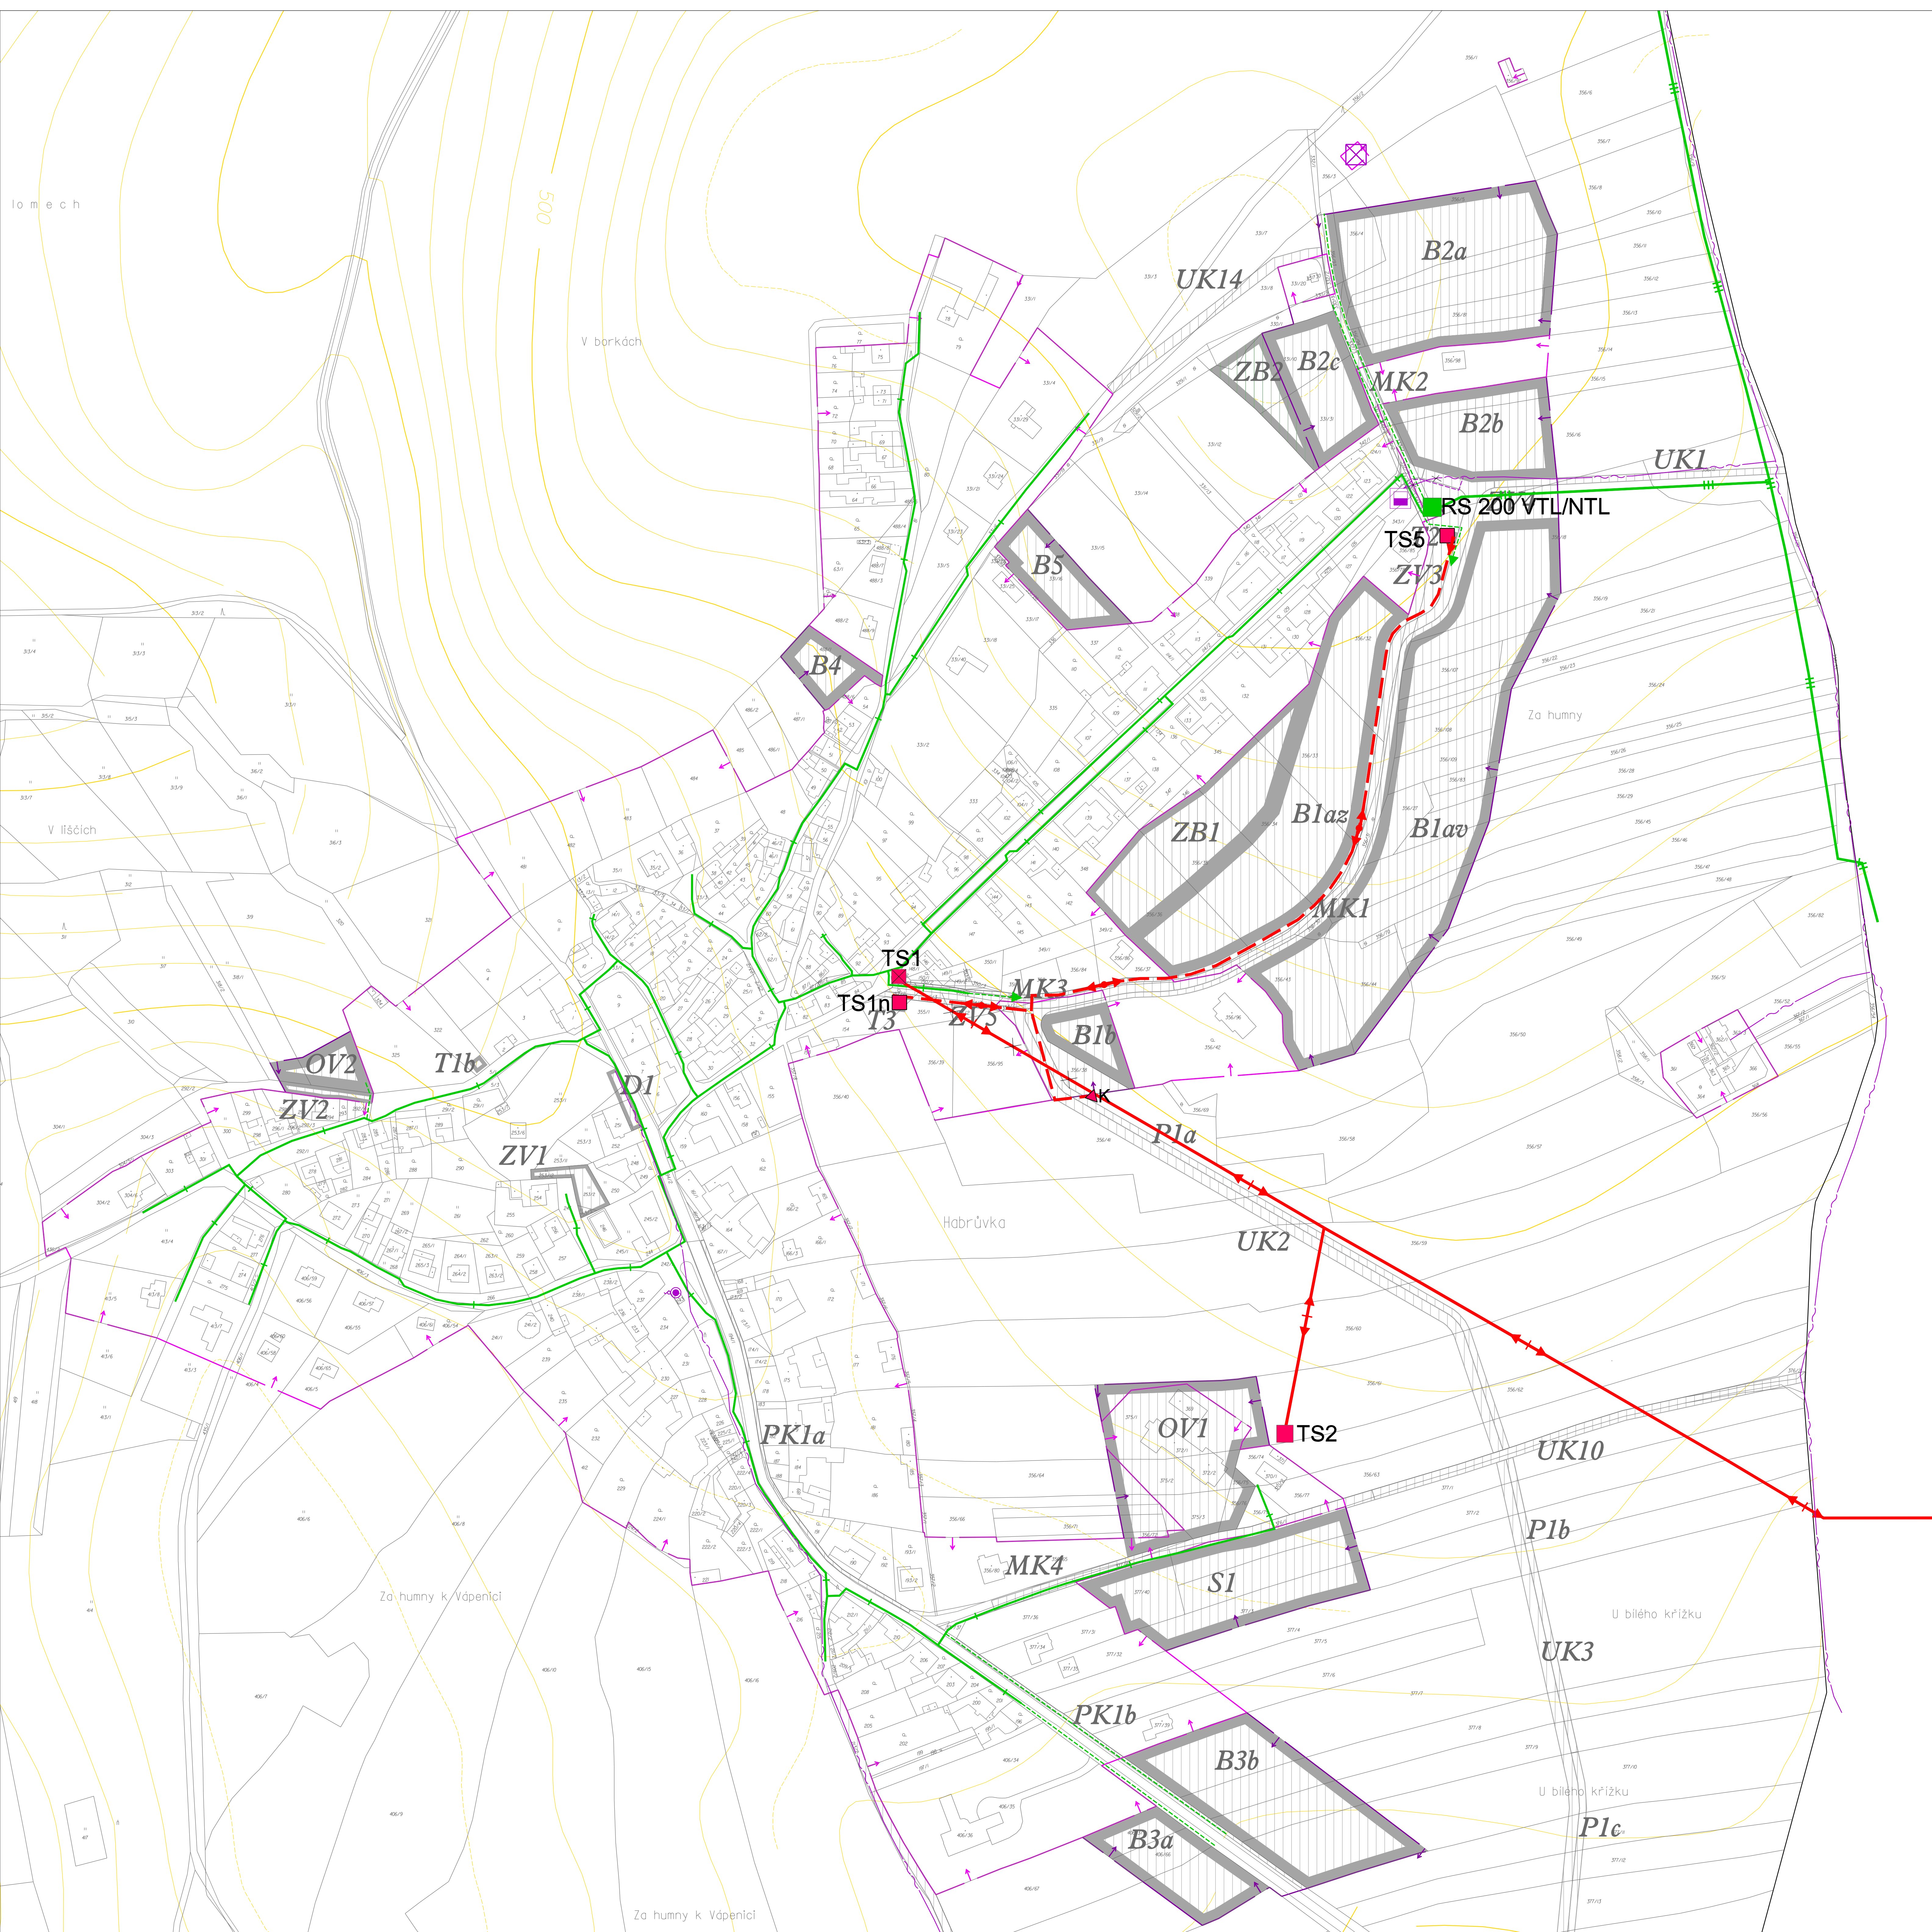

Pořizovatel: MěÚ Blansko Obec, katastrální území: Habruvka		<b>LÓW &amp; spol., s.r.o.</b> <small>Studia, plány a projekty pro krajina a osídlení Vranovská 102, 614 00 Brno - Tel:úac: 545 576 250, 545 575 250 e-mail: lowapol@lowapol.cz</small>
<b>ÚZEMNÍ PLÁN HABRŮVKA Odůvodnění</b>		
Akce:	Projektant: VI. Marek	
Výkres č.: VII.	Název výkresu: Informace o stavu a potřebě technické infrastruktury ENERGETIKA	Digit. zpracoval: M. Hlinovská
		Číslo zakázky: 11 - 019
		Datum: 12/2013
		Měřítko: 1 : 2 000