


# HOLŠTEJN


## ÚZEMNÍ PLÁN

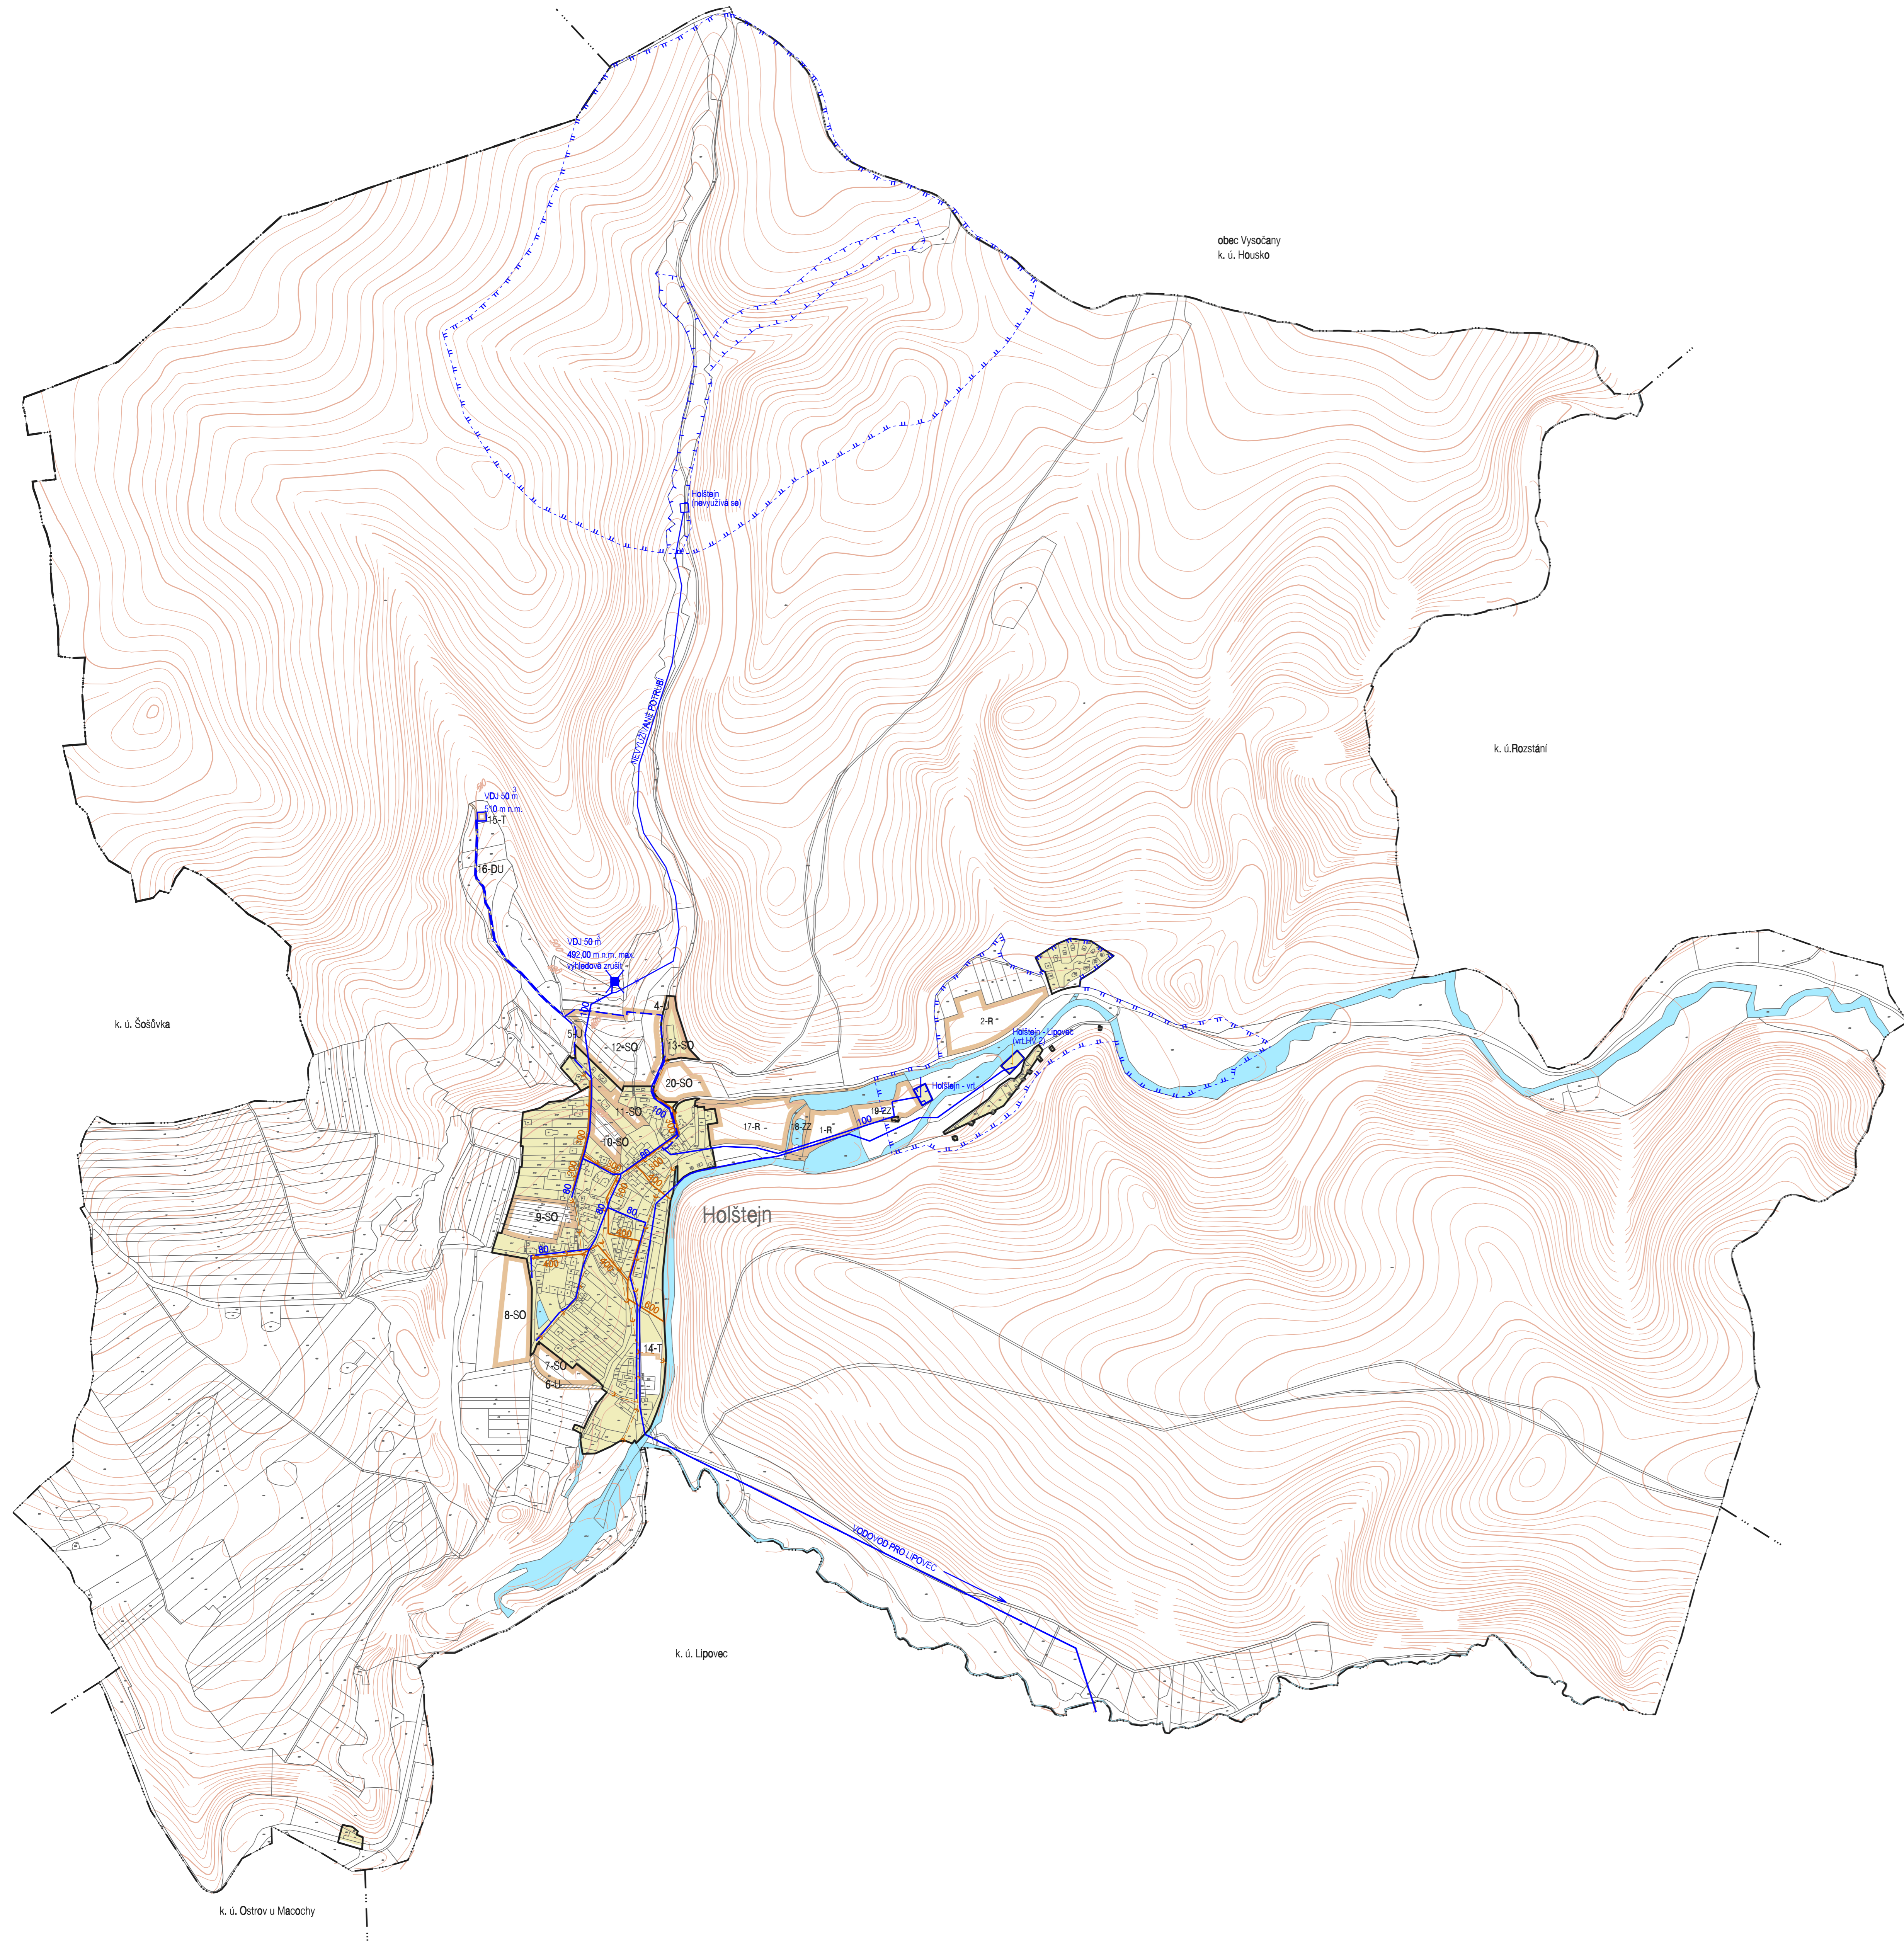

| stav | návrh | vodolem |
|------|-------|---------|
|      | ■     | □       |
|      | —     | —       |
|      | - - - | - - -   |
|      | ×     | ×       |
|      | —     | —       |
|      | - - - | - - -   |
|      | - - - | - - -   |
|      | - - - | - - -   |
|      | —     | —       |
|      | —     | —       |
|      | —     | —       |
|      | —     | —       |
|      | —     | —       |
|      | —     | —       |
|      | —     | —       |

| ZÁZNAM O ÚČINNOSTI                      |   |
|---|---|
| Správni orgán, který územní plán vydal: | Zastupitelstvo obce Holštejn            |
| Číslo jednací:                          |   |
| Datum vydání:                           |   |
| Datum nabylí účinnosti:                 |   |
| Oprávněná osoba pořizovatele:           | Ing. arch. JIN KOUŘIL                   |
| Jméno a příjmení:                       |   |
| Funkce:                                 | vedoucí oddělení ÚP a PR SU MÚU Blansko |
| Podpis:                                 |   |
| Razítko:                                |   |

|                   |   |          |
|-------------------|---|----------|
| Zhotovitel:       | Urbanistické středisko Brno, spol. s r.o.,<br>Příkop 8, 602 00 Brno | Razítko: |
| Podpis:           |   |          |
| Jméno a příjmení: | Ing. arch. Emil Navrátil, 742                                       |          |
| Funkce:           | Hlavní projektant   |          |

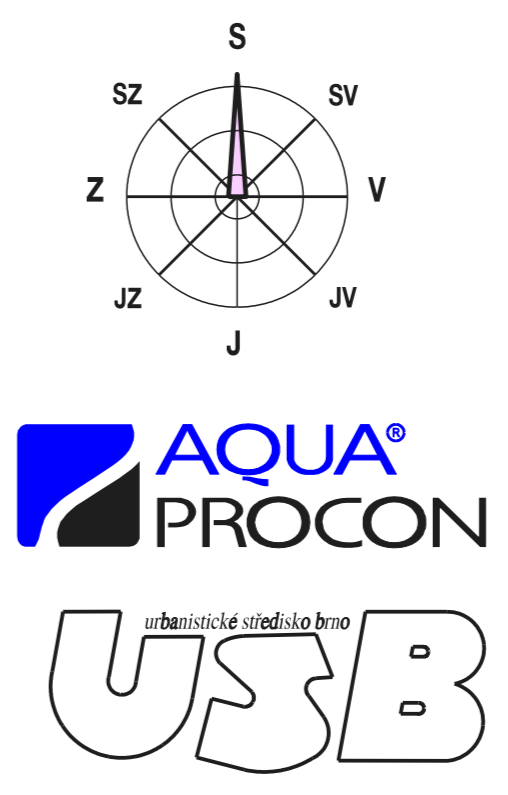

### KONCEPCE VODNÍHO HOSPODÁŘSTVÍ - ZÁSOBOVÁNÍ VODOU, ODKANALIZOVÁNÍ

|                        |   |     |
|------------------------|---|-----|
| HOLŠTEJN - ÚZEMNÍ PLÁN |   |     |
| EVIDENČNÍ ČÍSLO:       | 28 - 001 - 222, 1280308   | USB |
| ZHOTOVITEL:            | URBANISTICKÉ STŘEDISKO BRNO, SPOL. S. R. O.   |     |
| PROJEKTANT:            | ING. ARCH. E. NAVRÁTIL<br>ING. M. JOKL, ING. P. VESELY, MGR. M. NOVOTNÝ<br>V. JELÍNKOVÁ |     |
| POŘIZOVATEL:           | MĚSTSKÝ ÚŘAD BLANSKO  |     |
| MĚŘÍTKO:               | 1:5 000   | 4   |
| DATUM:                 | 10 / 2011   |     |