


ÚZEMNÍ PLÁN HOLŠTEJN

ÚPLNÉ ZNĚNÍ PO VYDÁNÍ ZMĚNY Č.1

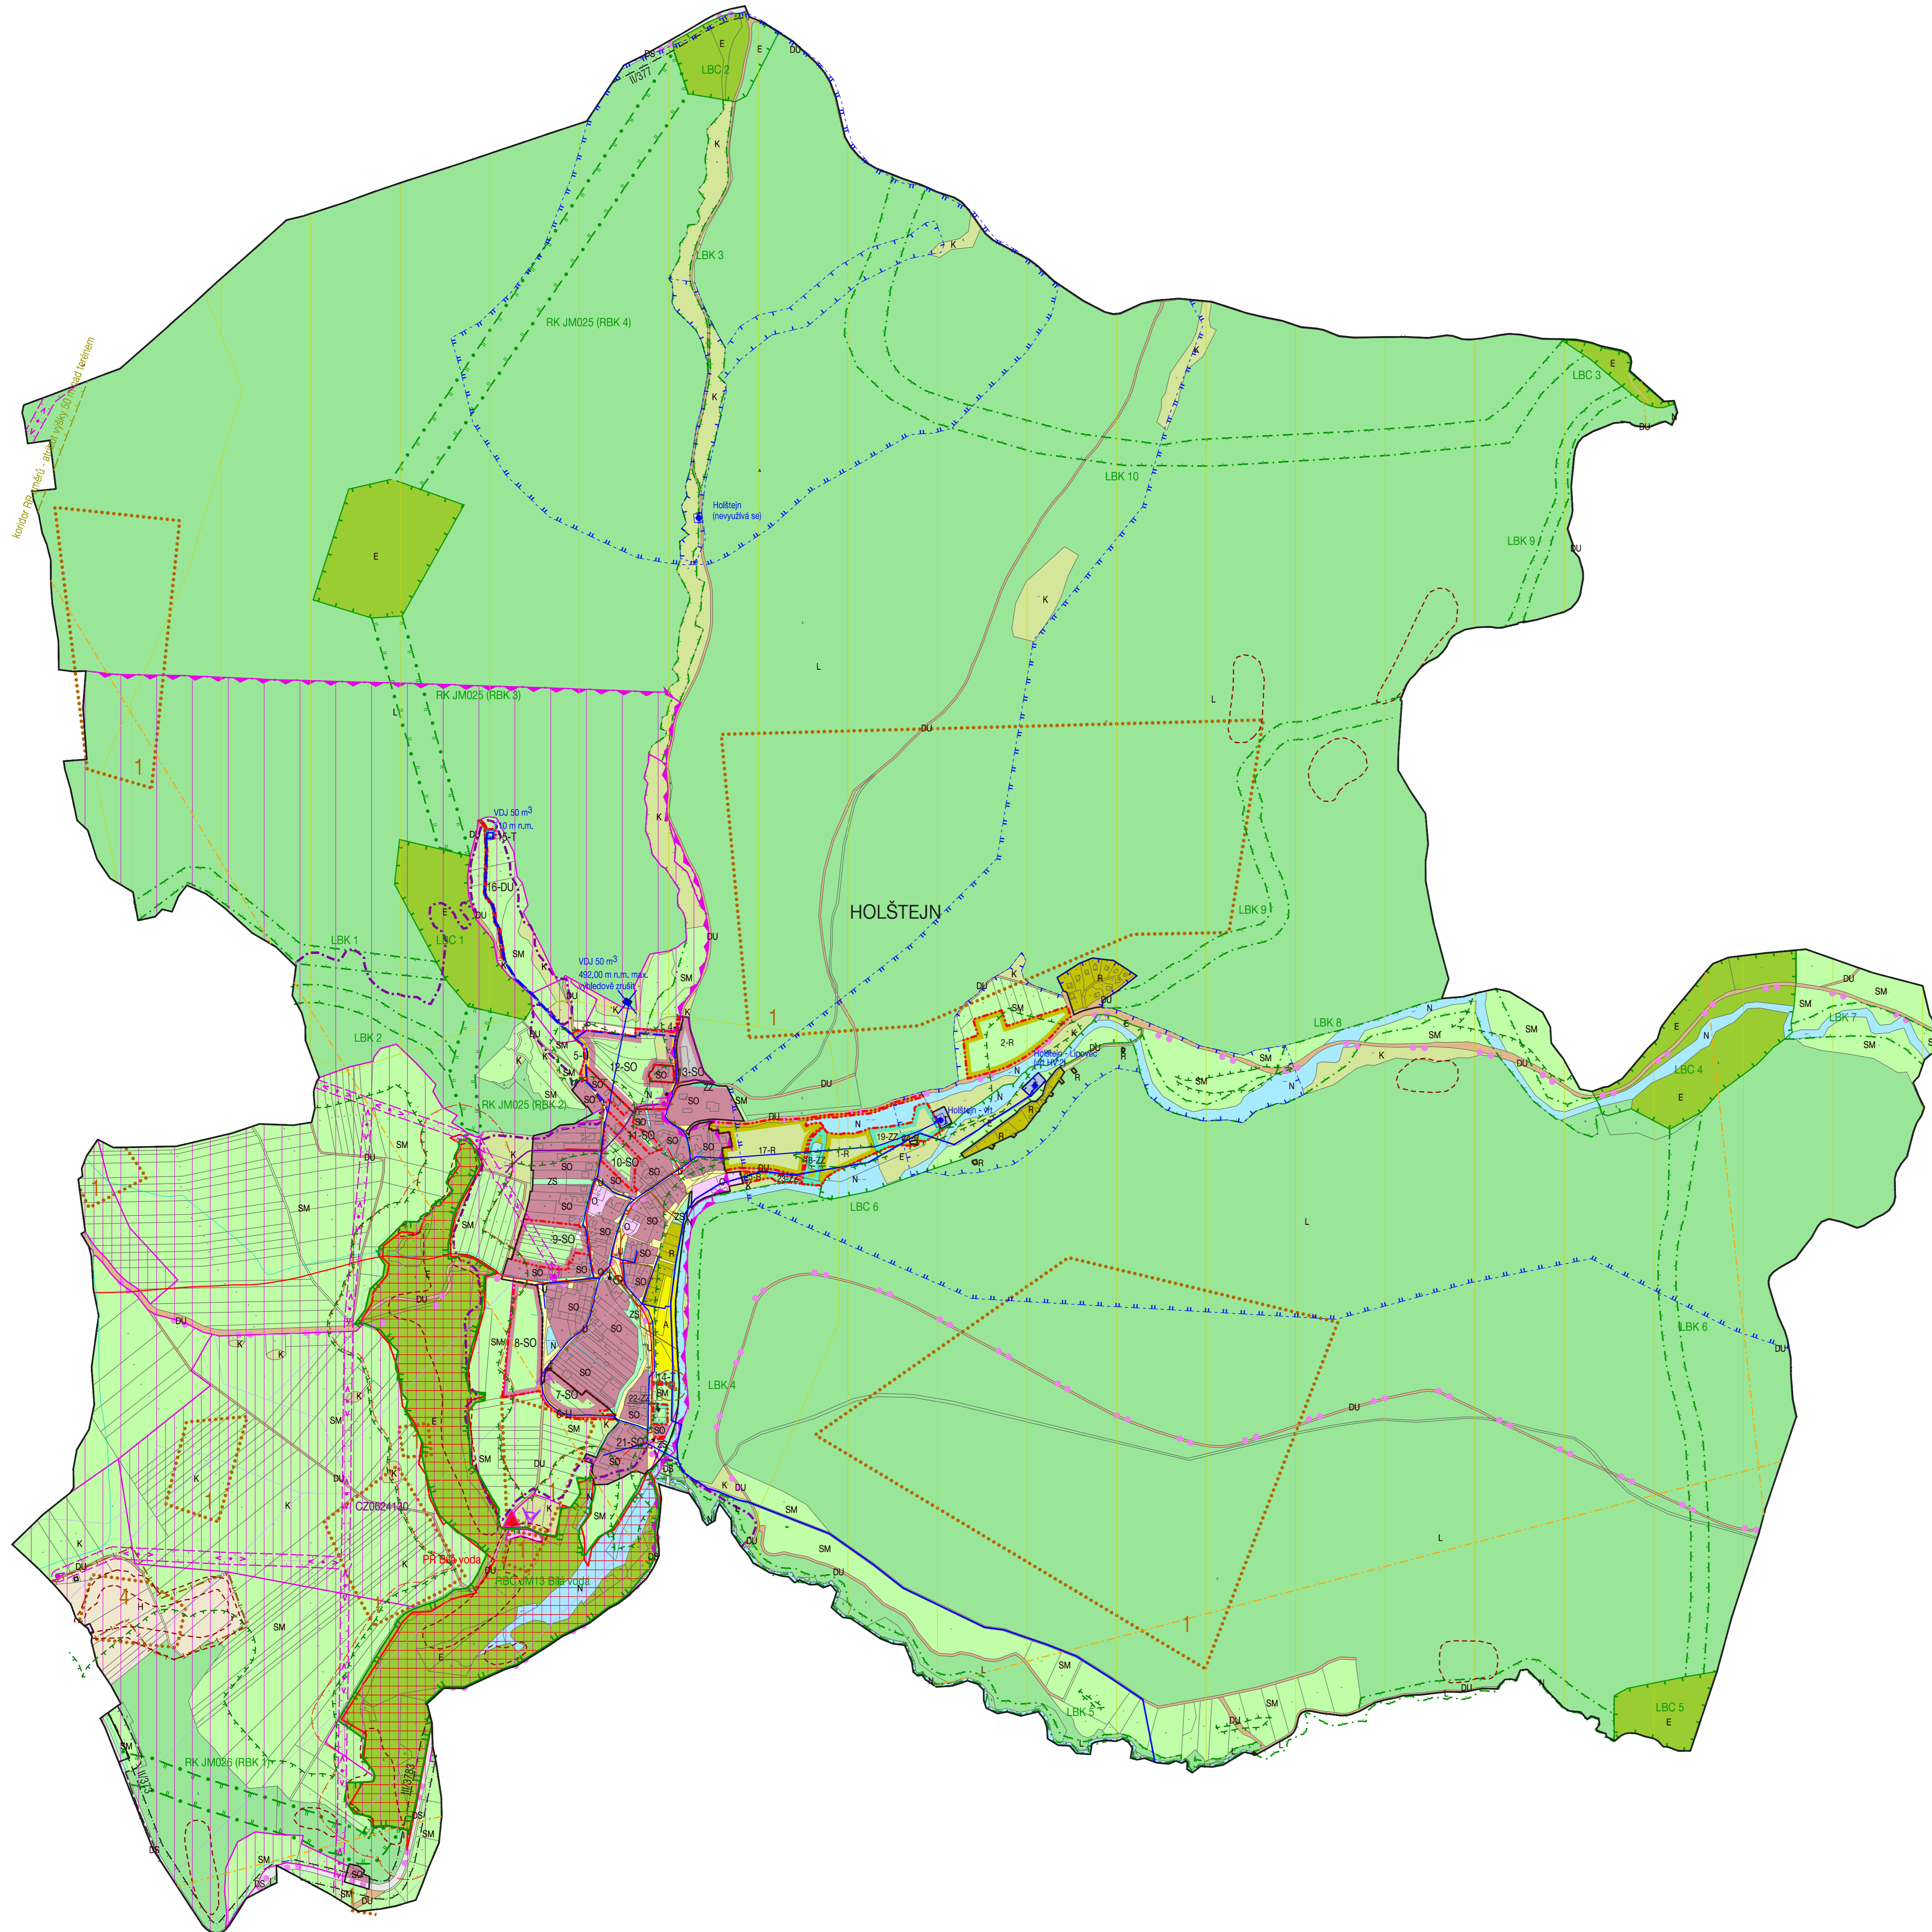

HRANICE, IDENTIFIKACE PLOCH	
	hranice řešeného území
	hranice zastavěného území
	zastavěné plochy
	plochy přestavby
1-	identifikační číslo ploch změn

ÚZEMNÍ SYSTÉM EKOLOGICKÉ STABILITY		
	regionální biokoridor	
	regionální biokoridor	
	lokální biokoridor	
	lokální biokoridor	
RBC, RBK, LBC, LBK	identifikace skladěbních částí ÚSES	

URBANISTICKÁ KONCEPCE, KONCEPCE USPOŘÁDÁNÍ KRAJINY

PLOCHY S ROZDÍLNÝM ZPŮSOBEM VYUŽITÍ

stav	návrh	hranice ploch s rozdílným způsobem využití

PLOCHY REKREACE - R

		rekreace individuální
--	--	-----------------------

PLOCHY OBČANSKÉHO VYBAVENÍ - O

--	--	--

PLOCHY SPORTU A REKREACE - A

--	--	--

PLOCHY VEŘEJNÝCH PROSTRANSTVÍ - U

--	--	--

PLOCHY SÍDELNÍ ZELENĚ - Z

		zeleň zahrad
		ochranná a tozační zeleň

PLOCHY SMÍŠENÉ OBYTNÉ - SO

--	--	--

PLOCHY DOPRAVNÍ INFRASTRUKTURY - D

		plochy silniční dopravy
		plochy úletových komunikací

PLOCHY TECHNICKÉ INFRASTRUKTURY - T

--	--	--

PLOCHY VODNÍ A VODOHOSPODÁŘSKÉ - N

--	--	--

PLOCHY PŘÍRODNÍ - E

--	--	--

PLOCHY ZEMĚDĚLSKÉ - P

--	--	--

PLOCHY LESNÍ - L

--	--	--

PLOCHY KRAJINNÉ ZELENĚ - K

--	--	--

PLOCHY SMÍŠENÉ NEZASTAVĚNÉHO ÚZEMÍ - SM

--	--	--

PLOCHY TĚŽBY NEROSTŮ - H

--	--	--

KONCEPCE VEŘEJNÉ INFRASTRUKTURY

TECHNICKÁ INFRASTRUKTURA

stav	návrh	
		cyklistické trasy
		autobusová zastávka
		vodovodní řad
		vodní zdroj
		vodní zdroj
		kanalizace dešťová
		kanalizace splásková
		čistírna odpadních vod
		VTL plynovod do 40 barů
		STL plynovod
		podzemní vedení vn
		trasa nadzemního vedení el. energie
		trafostanice sloupová
		trasa radiotelefonního paprsku

OCHRANA A ROZVOJ HODNOT ÚZEMÍ

stav	návrh	
		významná drobná architektura (kříže, kapličky, památníky)
		místa významných pohledů

LIMITY VYUŽITÍ ÚZEMÍ

stav	návrh	
		nemovitě kulturní památky - objekt, kříž, památník
		území s archeologickými nálezky typu 1
		hranice lokality Natura 2000
		hranice CHKO
		zónace CHKO
		zvláště chráněné území
		ochranné pásmo zvláště chráněného území
		sešuvné území - ostatní
		migrace významné území
		mokřady mezinárodního významu dle Ramsarské úmluvy
		pásmo 50 m od okraje lesa
		ochranné pásmo komunikací
		ochranné pásmo nadzemního vedení vn 22 kV
		ochranné pásmo ČOV
		bezpečnostní pásmo VTL plynovodu do 40 barů
		ochranné pásmo vodního zdroje 1. stupně
		ochranné pásmo vodního zdroje 2. stupně
		ochranné pásmo vodního zdroje 2. stupně vnější
		zájmové území Ministerstva obrany

NEZOBRÁZENÉ JEVY

Celé správní území obce je zájmovým územím Ministerstva obrany z hlediska povolení výjimečných druhů staveb.

jihomoravský kraj
Spolufinancováno Jihomoravským krajem

KOORDINAČNÍ VÝKRES

ÚZEMNÍ PLÁN HOLŠTEJN - ÚPLNÉ ZNĚNÍ PO VYDÁNÍ ZMĚNY Č.1	
EVIDENČNÍ ČÍSLO :	222-001-994
ZHOTOVITEL :	URBANISTICKÉ STŘEDIŠKO BRNO, SPOL. S R. O.
PROJEKTANT :	ING. ARCH. E. NAVRÁTIL, ING. P. VESELY, MGR. M. NOVOTNÝ, H. BRYCHTOVÁ
POŘIZOVATEL :	MĚSTSKÝ ÚŘAD BLANSKO
MĚŘÍTKO :	1:5 000
DATUM :	10 / 2023

