


# HOLŠTEJN - ZMĚNA č.1 ÚZEMNÍHO PLÁNU

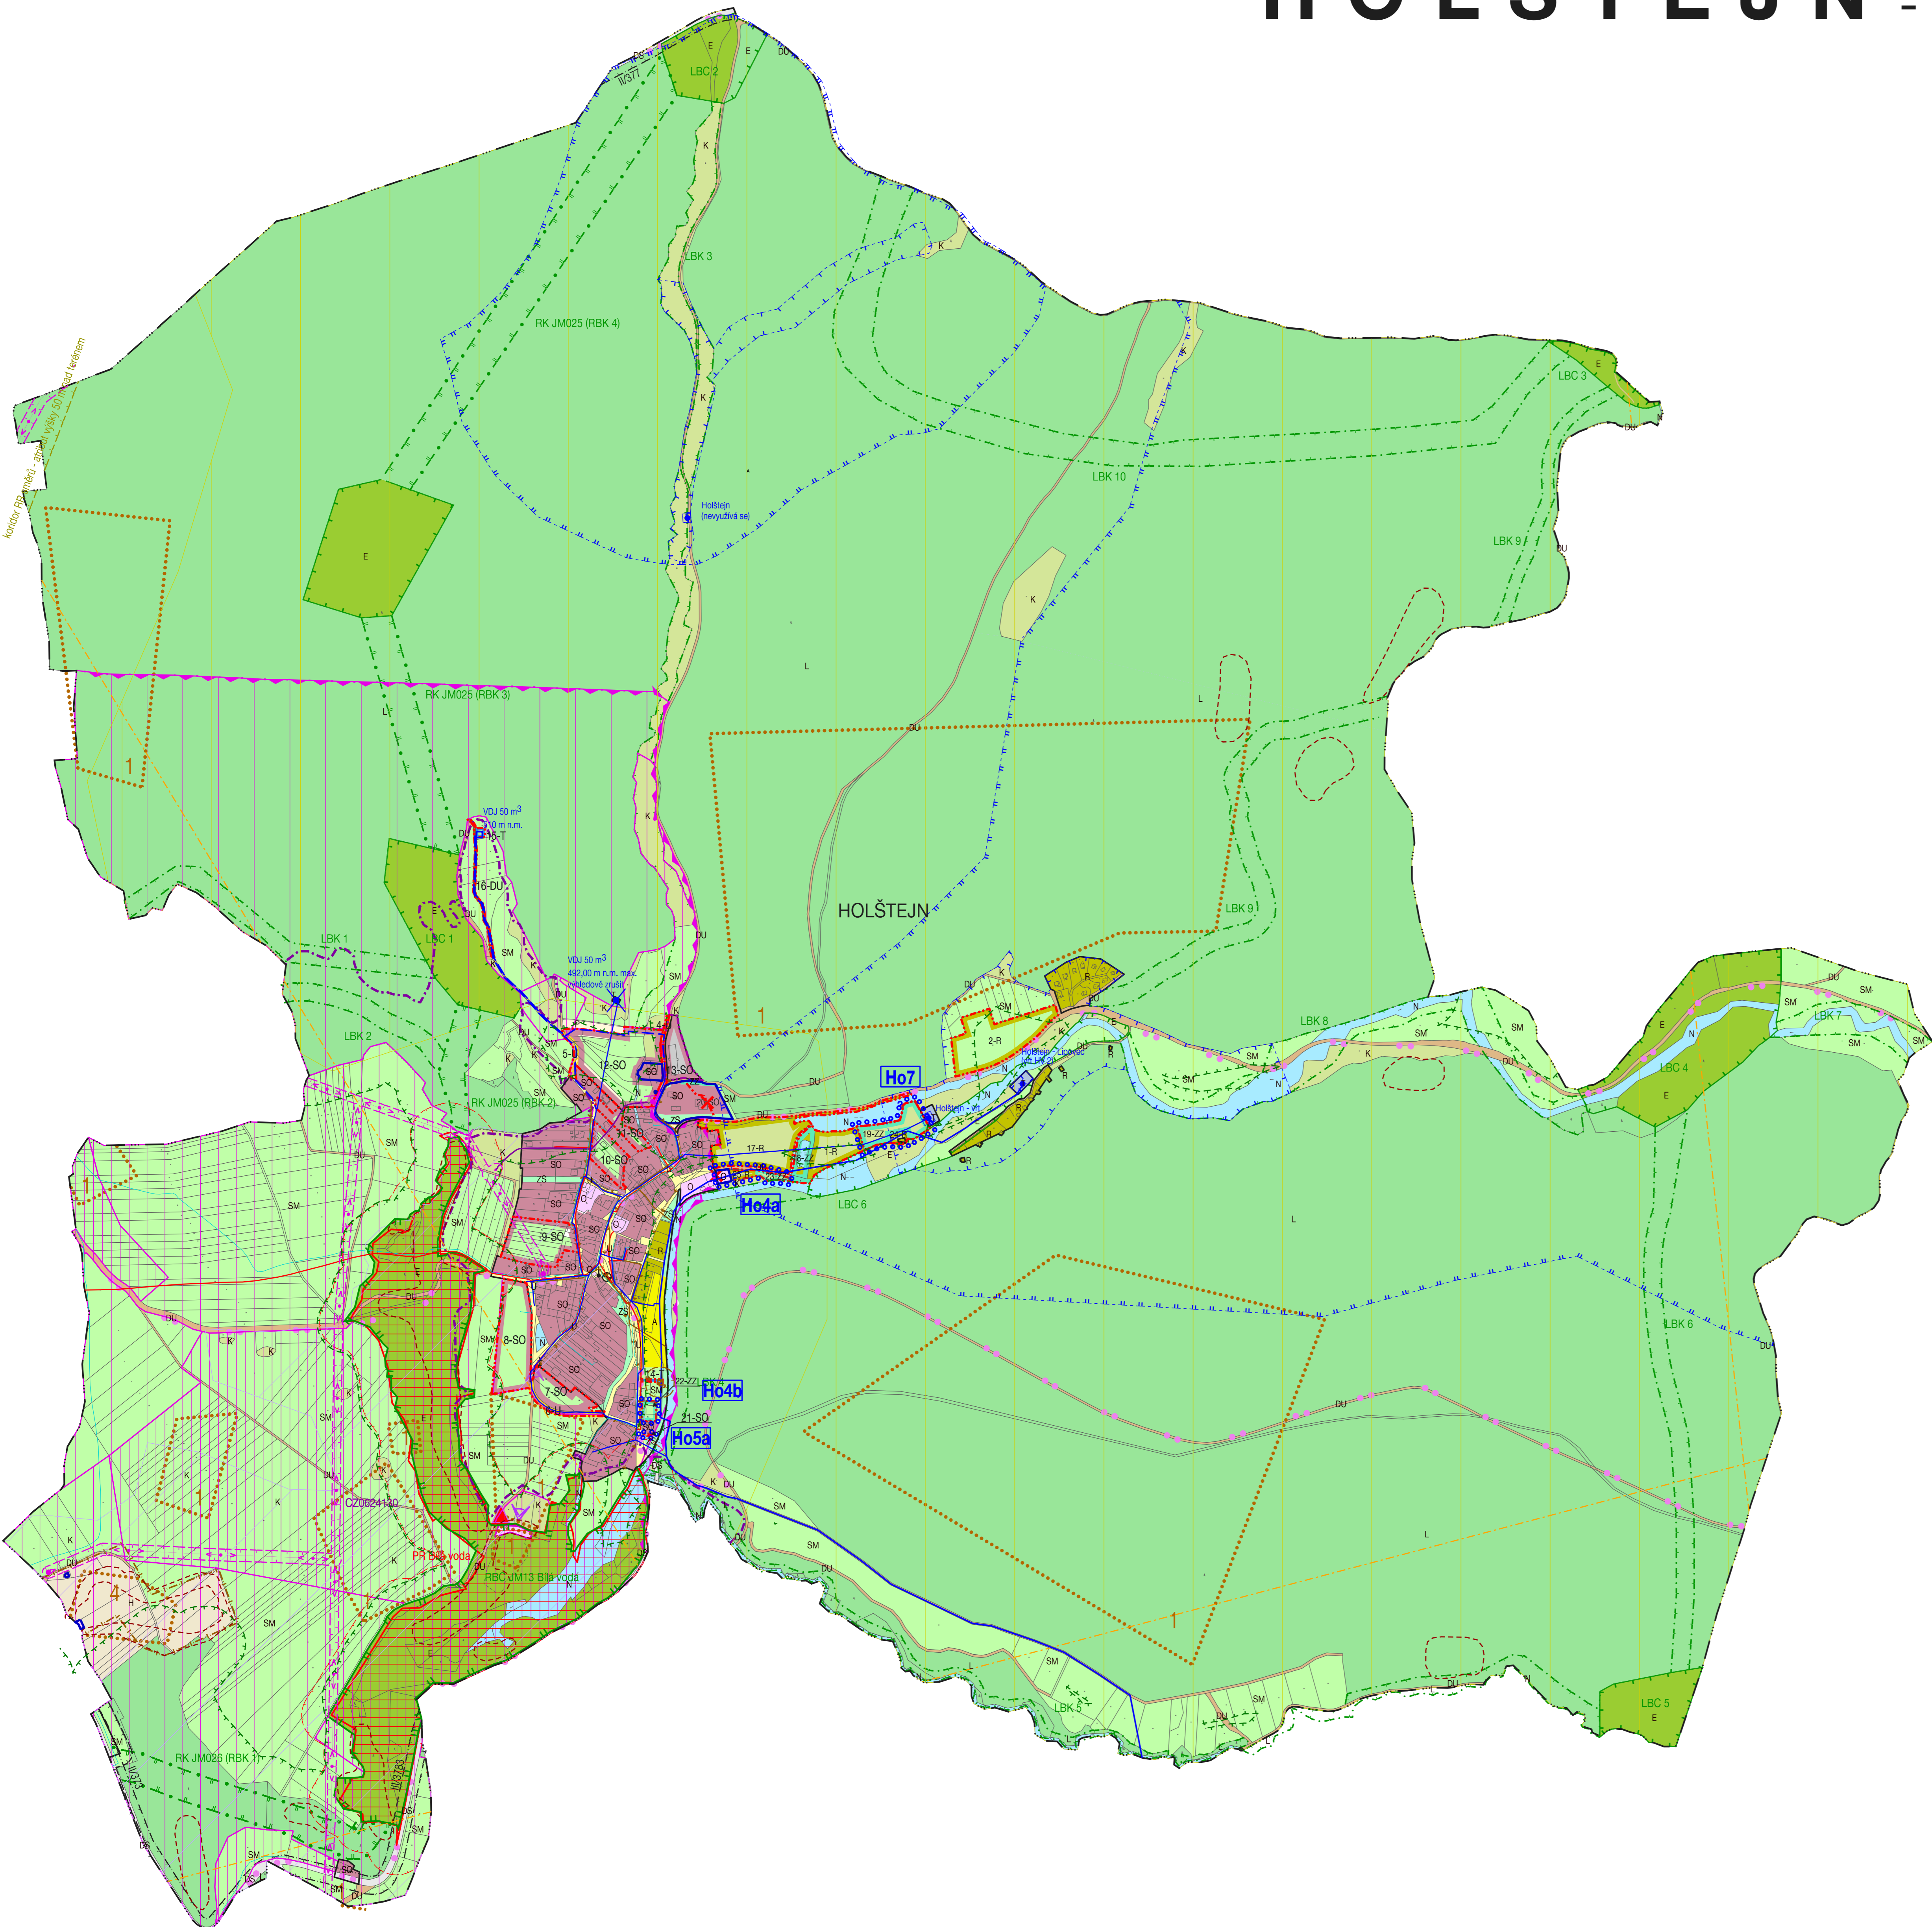

HRANICE, IDENTIFIKACE PLOCH	
[Symbol]	hranice řešeného území
[Symbol]	hranice zastavěného území
[Symbol]	aktualizovaná hranice zastavěného území k 31.7.2022
[Symbol]	zastavěné plochy
[Symbol]	plochy přestavby
[Symbol]	identifikační číslo ploch změny
[Symbol]	hranice řešeného území změny
[Symbol]	identifikace dílů změny
[Symbol]	ostatní jevy ke zrušení

URBANISTICKÁ KONCEPCE, KONCEPCE USPOŘÁDÁNÍ KRAJINY	
PLOCHY S ROZDÍLNÝM ZPŮSOBEM VYUŽITÍ	
stav	návrh
[Symbol]	hranice ploch s rozdílným způsobem využití
PLOCHY REKREACE - R	
[Symbol]	rekreace individuální
PLOCHY OBČANSKÉHO VYBAVENÍ - O	
[Symbol]	
PLOCHY SPORTU A REKREACE - A	
[Symbol]	
PLOCHY VEŘEJNÝCH PROSTRANSTVÍ - U	
[Symbol]	
PLOCHY SÍDELNÍ ZELENĚ - Z	
[Symbol]	zeleň zahrad
[Symbol]	ochranná a izolující zeleň
PLOCHY SMÍŠENÉ OBYTNÉ - SO	
[Symbol]	
PLOCHY DOPRAVNÍ INFRASTRUKTURY - D	
[Symbol]	plochy silniční dopravy
[Symbol]	plochy účelových komunikací
PLOCHY TECHNICKÉ INFRASTRUKTURY - T	
[Symbol]	
PLOCHY VODNÍ A VODOHOSPODÁŘSKÉ - N	
[Symbol]	
PLOCHY PŘÍRODNÍ - E	
[Symbol]	
PLOCHY ZEMĚDĚLSKÉ - P	
[Symbol]	
PLOCHY LESNÍ - L	
[Symbol]	
PLOCHY KRAJINNÉ ZELENĚ - K	
[Symbol]	
PLOCHY SMÍŠENÉ NEZASTAVĚNÉHO ÚZEMÍ - SM	
[Symbol]	
PLOCHY TĚŽBY NEROSTŮ - H	
[Symbol]	

ÚZEMNÍ SYSTÉM EKOLOGICKÉ STABILITY	
FUNKČNÍ	NERUNKČNÍ
[Symbol]	regionální biocentrum
[Symbol]	regionální biokoridor
[Symbol]	lokální biocentrum
[Symbol]	lokální biokoridor
RBC, RBK, LBC, LBK	identifikace skladěbních částí ÚSES

KONCEPCE VEŘEJNÉ INFRASTRUKTURY	
TECHNICKÁ INFRASTRUKTURA	
stav	návrh
[Symbol]	cyklistické trasy
[Symbol]	autobusová zastávka
[Symbol]	vodovodní řad
[Symbol]	vodojem
[Symbol]	vodní zdroj
[Symbol]	kanalizace dešťová
[Symbol]	kanalizace splašková
[Symbol]	čistírna odpadních vod
[Symbol]	VTL plynovod do 40 barů
[Symbol]	STL plynovod
[Symbol]	podzemní vedení vn
[Symbol]	trasa nadzemního vedení el. energie
[Symbol]	trafostanice sloupová
[Symbol]	trasa radiorelevového paprsku

OCHRANA A ROZVOJ HODNOT ÚZEMÍ	
stav	návrh
[Symbol]	významná drobná architektura (kříže, kapličky, památníky)
[Symbol]	místa významných pohledů

LIMITY VYUŽITÍ ÚZEMÍ	
stav	návrh
[Symbol]	nemovité kulturní památky - objekty, kříže, památník
[Symbol]	území s archeologickými nálezky typu 1
[Symbol]	hranice lokality Natura 2000
[Symbol]	hranice CHKO
[Symbol]	zónace CHKO
[Symbol]	zvláště chráněné území
[Symbol]	ochranné pásmo zvláště chráněného území
[Symbol]	sesuvné území - ostatní
[Symbol]	migrace významné území
[Symbol]	mokřady mezinárodního významu dle Ramsarské úmluvy
[Symbol]	pásmo 50 m od okraje lesa
[Symbol]	ochranná pásma komunikací
[Symbol]	ochranné pásmo nadzemního vedení vn 22 kV
[Symbol]	ochranné pásmo ČOV
[Symbol]	bezpečnostní pásmo VTL plynovodu do 40 barů
[Symbol]	ochranné pásmo vodního zdroje 1. stupně
[Symbol]	ochranné pásmo vodního zdroje 2. stupně
[Symbol]	ochranné pásmo vodního zdroje 2. stupně vnější
[Symbol]	zájmové území Ministerstva obrany

NEZOBRAZENÉ JEVY	
Celé správní území obce je zájmovým územím Ministerstva obrany z hlediska povolování vyjmenovaných druhů staveb.	

**Jihomoravský kraj**  
Spolufinancováno Jihomoravským krajem

**KOORDINAČNÍ VÝKRES**

ÚZEMNÍ PLÁN HOLŠTEJN - ZMĚNA č. 1 - výsledný návrh	
EVIDENČNÍ ČÍSLO :	222-001-994
ZHOTOVITEL :	URBANISTICKÉ STŘEDISKO BRNO, SPOL. S R. O.
PROJEKTANT :	ING. ARCH. E. NAVRÁTIL, ING. P. VESELÝ, MGR. M. NOVOTNÝ, H. BRYCHTOVÁ
POŘIZOVATEL :	MĚSTSKÝ ÚŘAD BLANSKO
MĚŘÍTKO :	1:5 000
DATUM :	10 / 2023

