
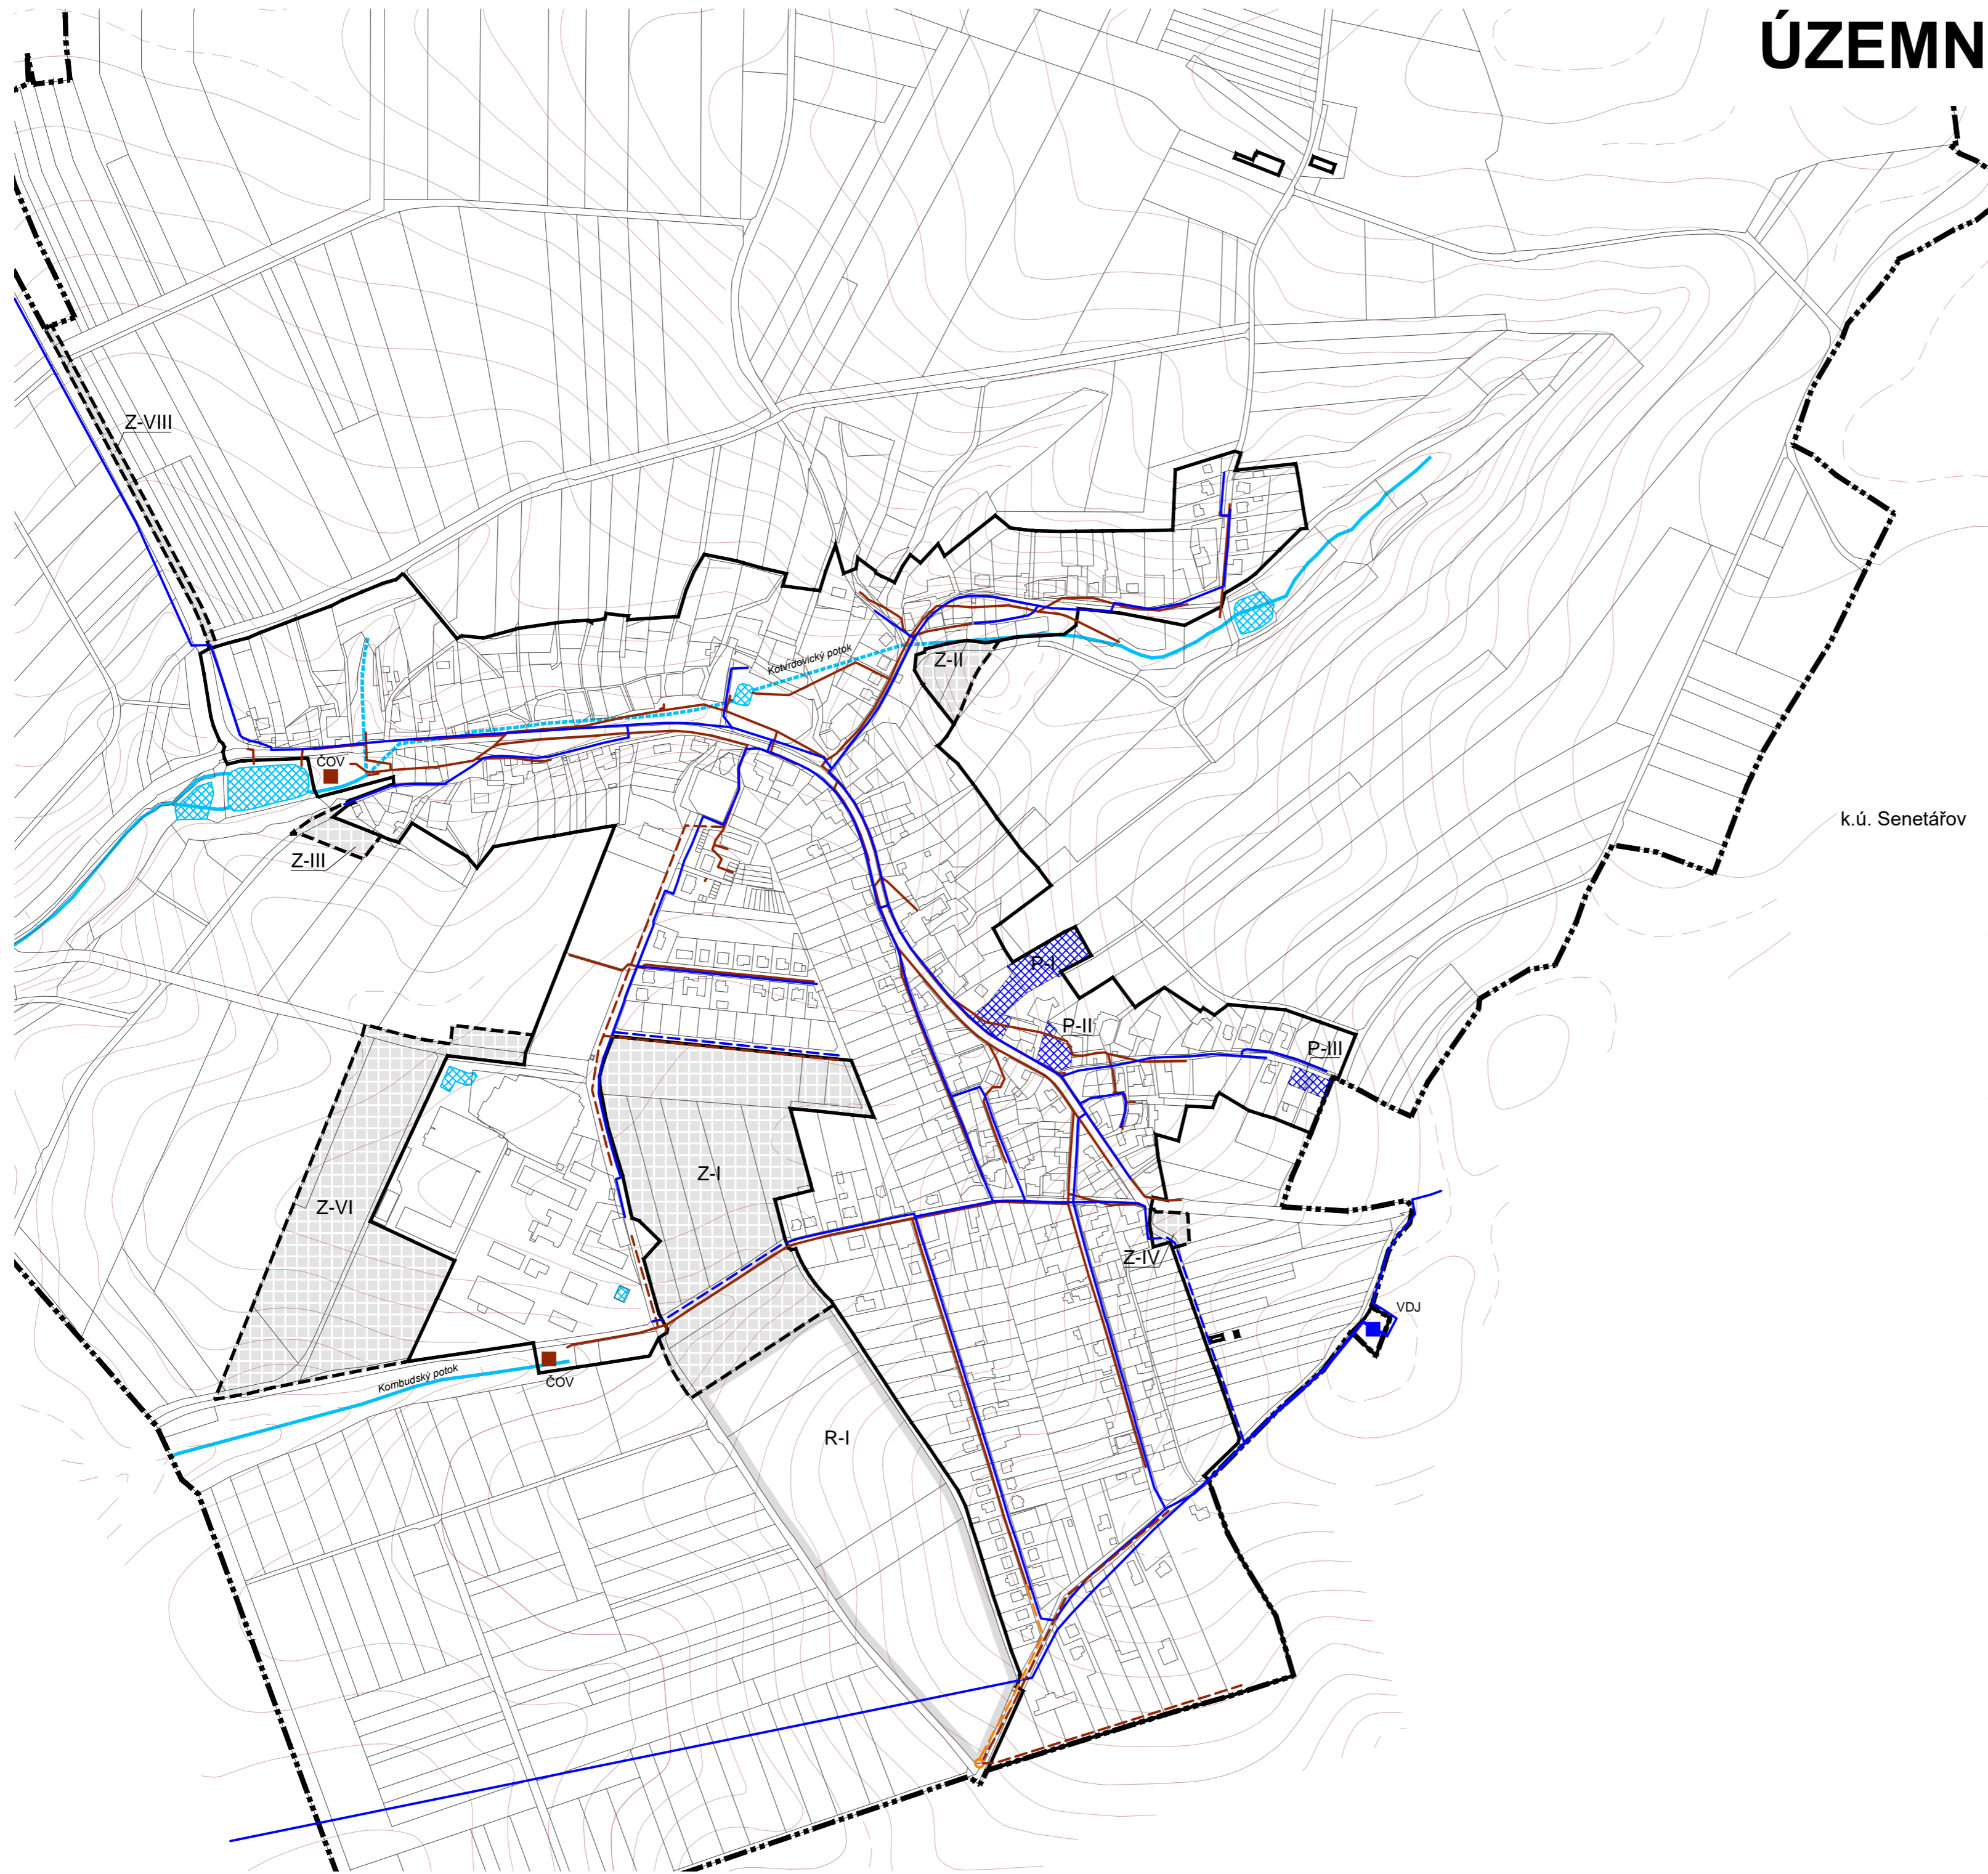


ÚZEMNÍ PLÁN KOTVRDOVICE

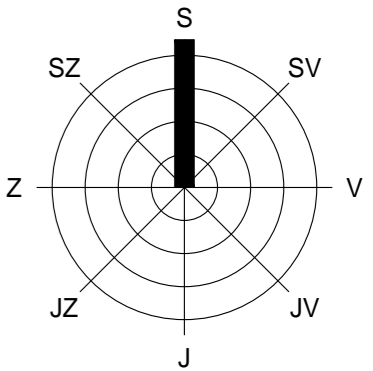

LEGENDA

stav	předpokl. rozvoj	rezerva	popis
VYMEZENÍ ÚZEMÍ			
			hranice řešeného (katastrálního) území
		R-...	hranice zastavěného / zastavitelného území vč. označení, označení územních rezerv
			plochy přestaveb vč. označení
TECHNICKÁ INFRASTRUKTURA			
ZÁSBOVÁNÍ VODOU			
VDJ			vodojem
			vodovodní řad
ODKANALIZOVÁNÍ, VODNÍ TOKY			
čov			čistírna odpadních vod
			řad jednotné kanalizace
			výtlačný kanalizační řad včetně čerpací stanice
			vodní tok (otevřený / zatrubněný)

SCHÉMA TECHNICKÉ INFRASTRUKTURY ZÁSBOVÁNÍ VODOU ODKANALIZOVÁNÍ

M 1 : 5 000

ČÁST
ZPRACOVATEL

ODŮVODNĚNÍ ÚZEMNÍHO PLÁNU
ATELIER A.VE, M. MAJEROVÉ 3, 638 00 BRNO
TEL: +420 604 215 144, e-mail: a.ve.studio@volny.cz
ING. ARCH. ŠTĚPÁN KOČIŠ (ZÁSTUPCE),
ING. ARCH. HELENA KOČIŠOVÁ, ING. MICHAL KOVÁŘ
ING. JAROSLAV OPAT, ING. RENÉ UXA



atelier a.ve

OBJEDNATEL

OBEC KOTVRDOVICE PSČ 679 07
STAROSTA OBCE JINDŘICH KOCOUR (ZÁSTUPCE)
BŘEZEN 2021

DATUM

PŘÍLOHA Č. 1