ÚZEMNÍ PLÁN KOTVRDOVICE

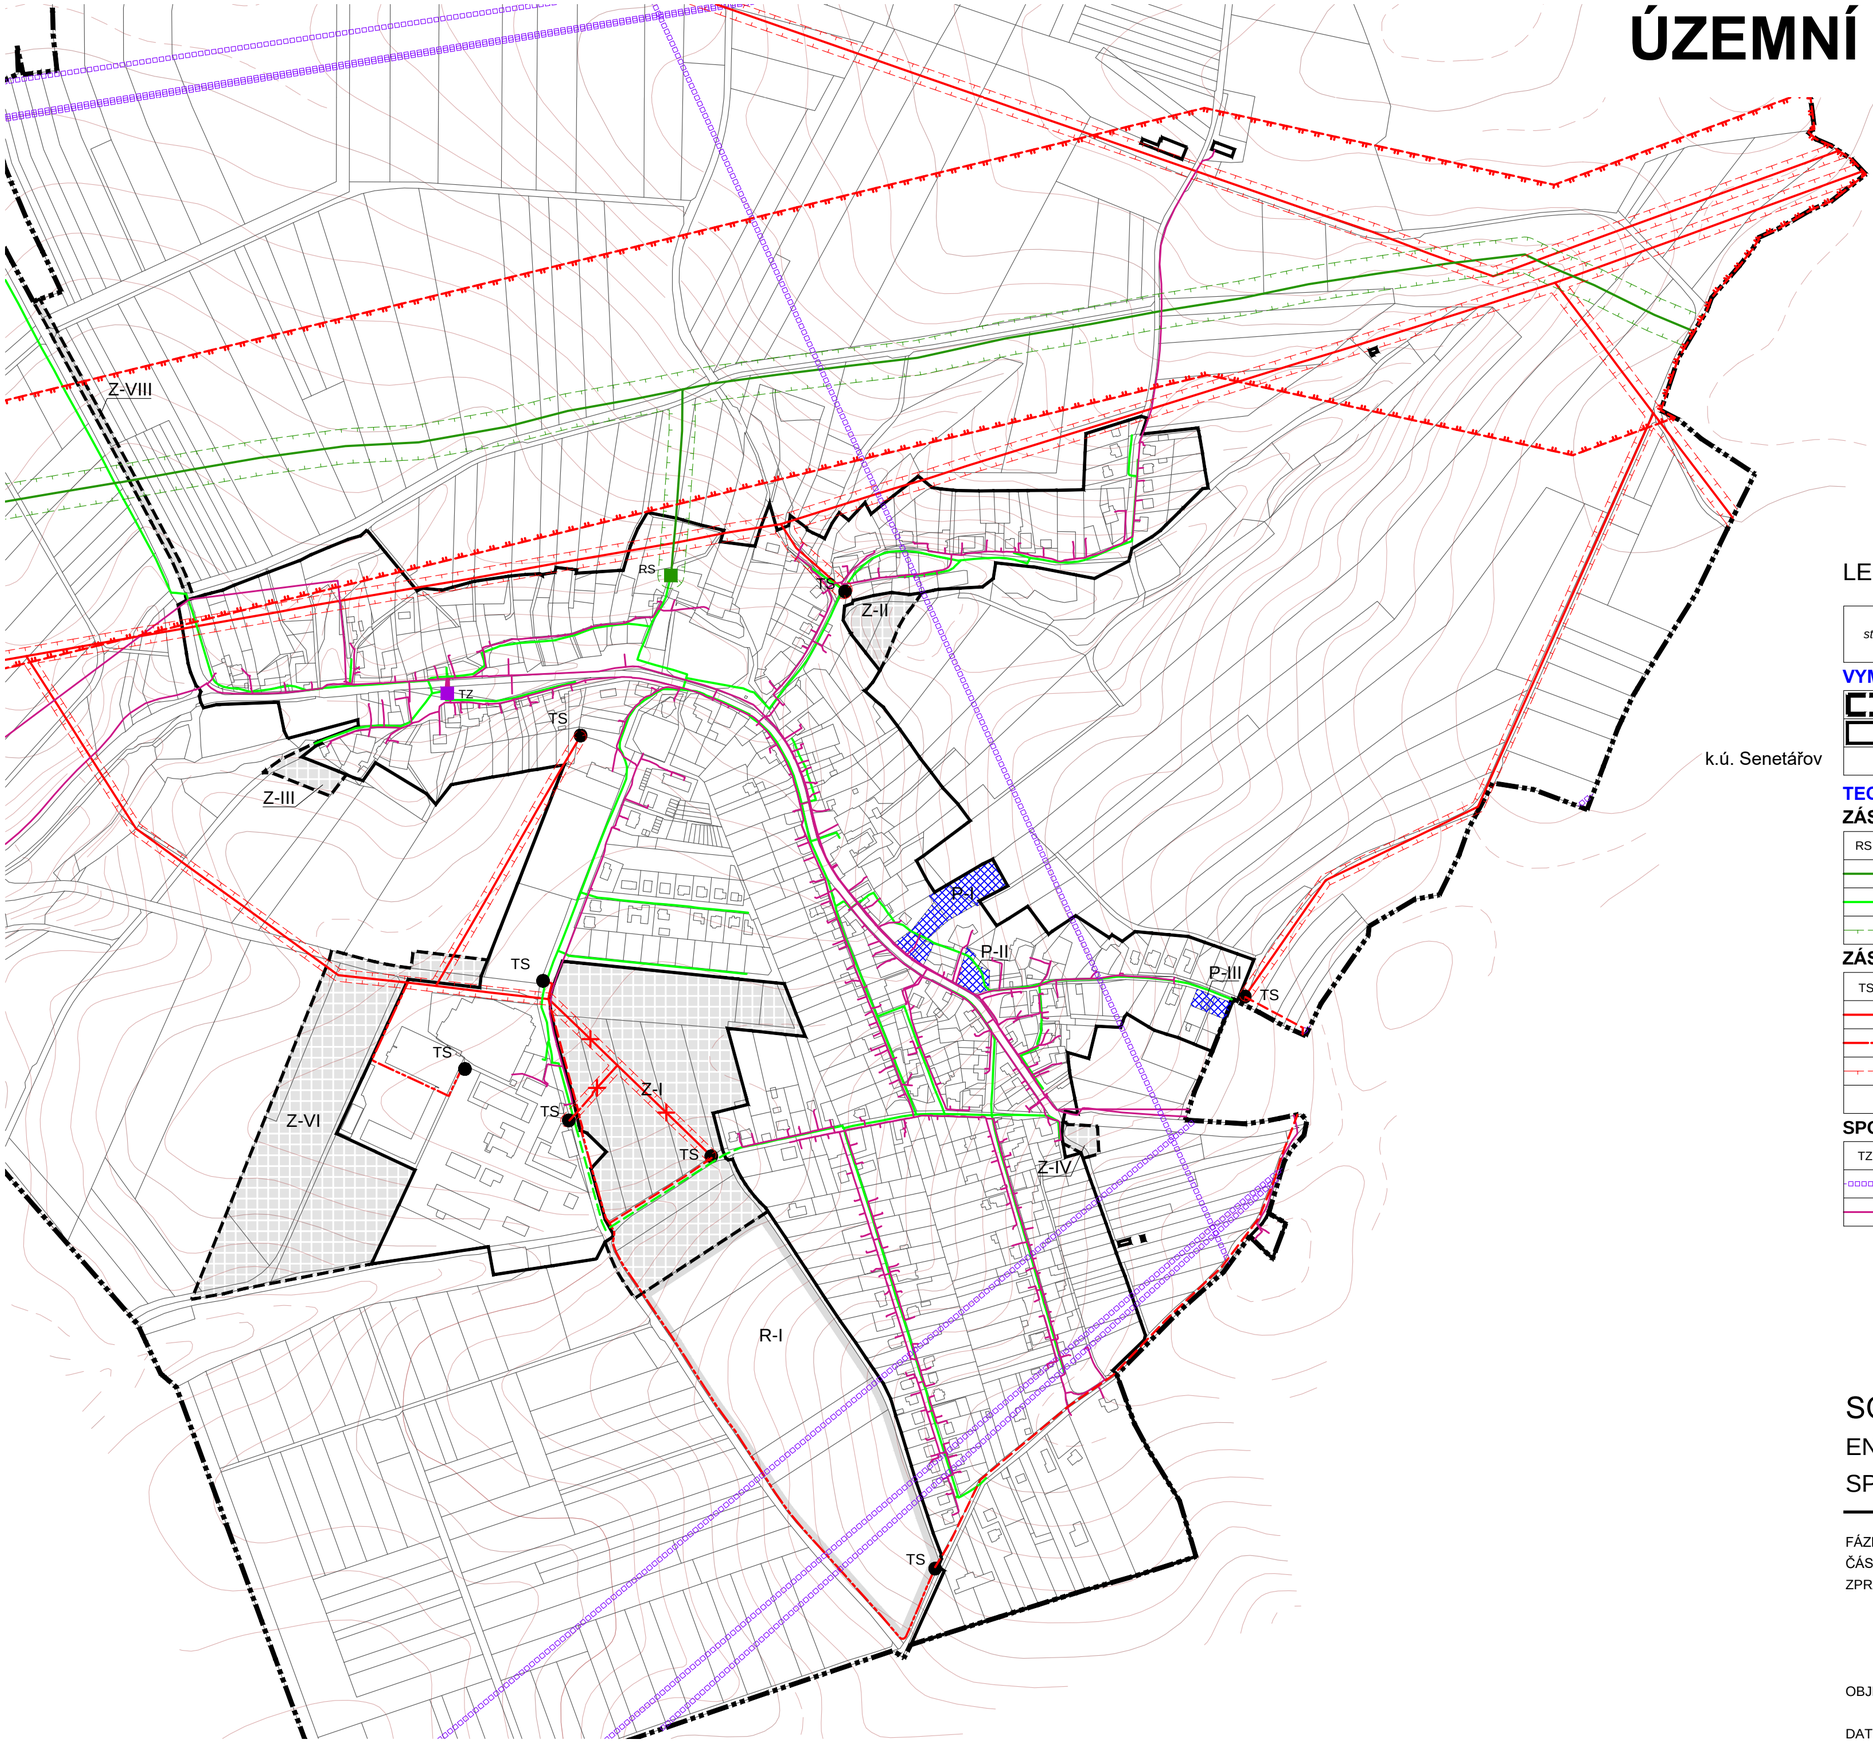

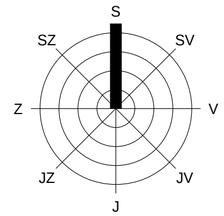

LEGENDA

stav	předpokl. rozvoj	rezerva	popis
VYMEZENÍ ÚZEMÍ			
			hranice řešeného (katastrálního) území
	Z-...	R-...	*hranice zastavěného / zastavitelného území vč. označení, označení územních rezerv*
	P		*plochy přestaveb vč. označení*
TECHNICKÁ INFRASTRUKTURA			
ZÁSOBOVÁNÍ PLYNEM			
RS			*regulační stanice plynu*
			VTL plynovod
			STL plynovod
			bezpečnostní pásmo VTL plynovodu
ZÁSOBOVÁNÍ ELEKTRICKOU ENERGIÍ			
TS			*trafostanice*
			nadzemní vedení VN / nadzemní vedení VN ke zrušení
			zemní kabelové vedení VN
			ochranné pásmo VN
			koridor pro umístění nadzemního vedení VVN *(TEE19 - dle ZÚR JMK)*
SPOJE			
TZ			*telekomunikační zařízení*
			radioreleová trasa
			komunikační kabelové vedení

SCHÉMA TECHNICKÉ INFRASTRUKTURY

ENERGETIKA

SPOJE

M 1 : 5 000

FÁZE	NÁVRH PRO OPAKOVANÉ VEŘEJNÉ PROJEDNÁNÍ
ČÁST	ODŮVODNĚNÍ ÚZEMNÍHO PLÁNU
ZPRACOVATEL	ATELIER A.VE, M. MAJEROVÉ 3, 638 00 BRNO
	TEL: +420 604 215 144, e-mail: a.ve.studio@volny.cz
	ING. ARCH. ŠTĚPÁN KOČIŠ (ZÁSTUPCE),
	ING. ARCH. HELENA KOČIŠOVÁ, ING. MICHAL KOVÁŘ
	ING. JAROSLAV OPAT, ING. RENÉ UXA
OBJEDNATEL	OBEC KOTVRDOVICE PSČ 679 07
	STAROSTA OBCE JINDŘICH KOCOUR (ZÁSTUPCE)
DATUM	ZÁŘÍ 2021

atelier a.ve

PŘÍLOHA Č. 2