
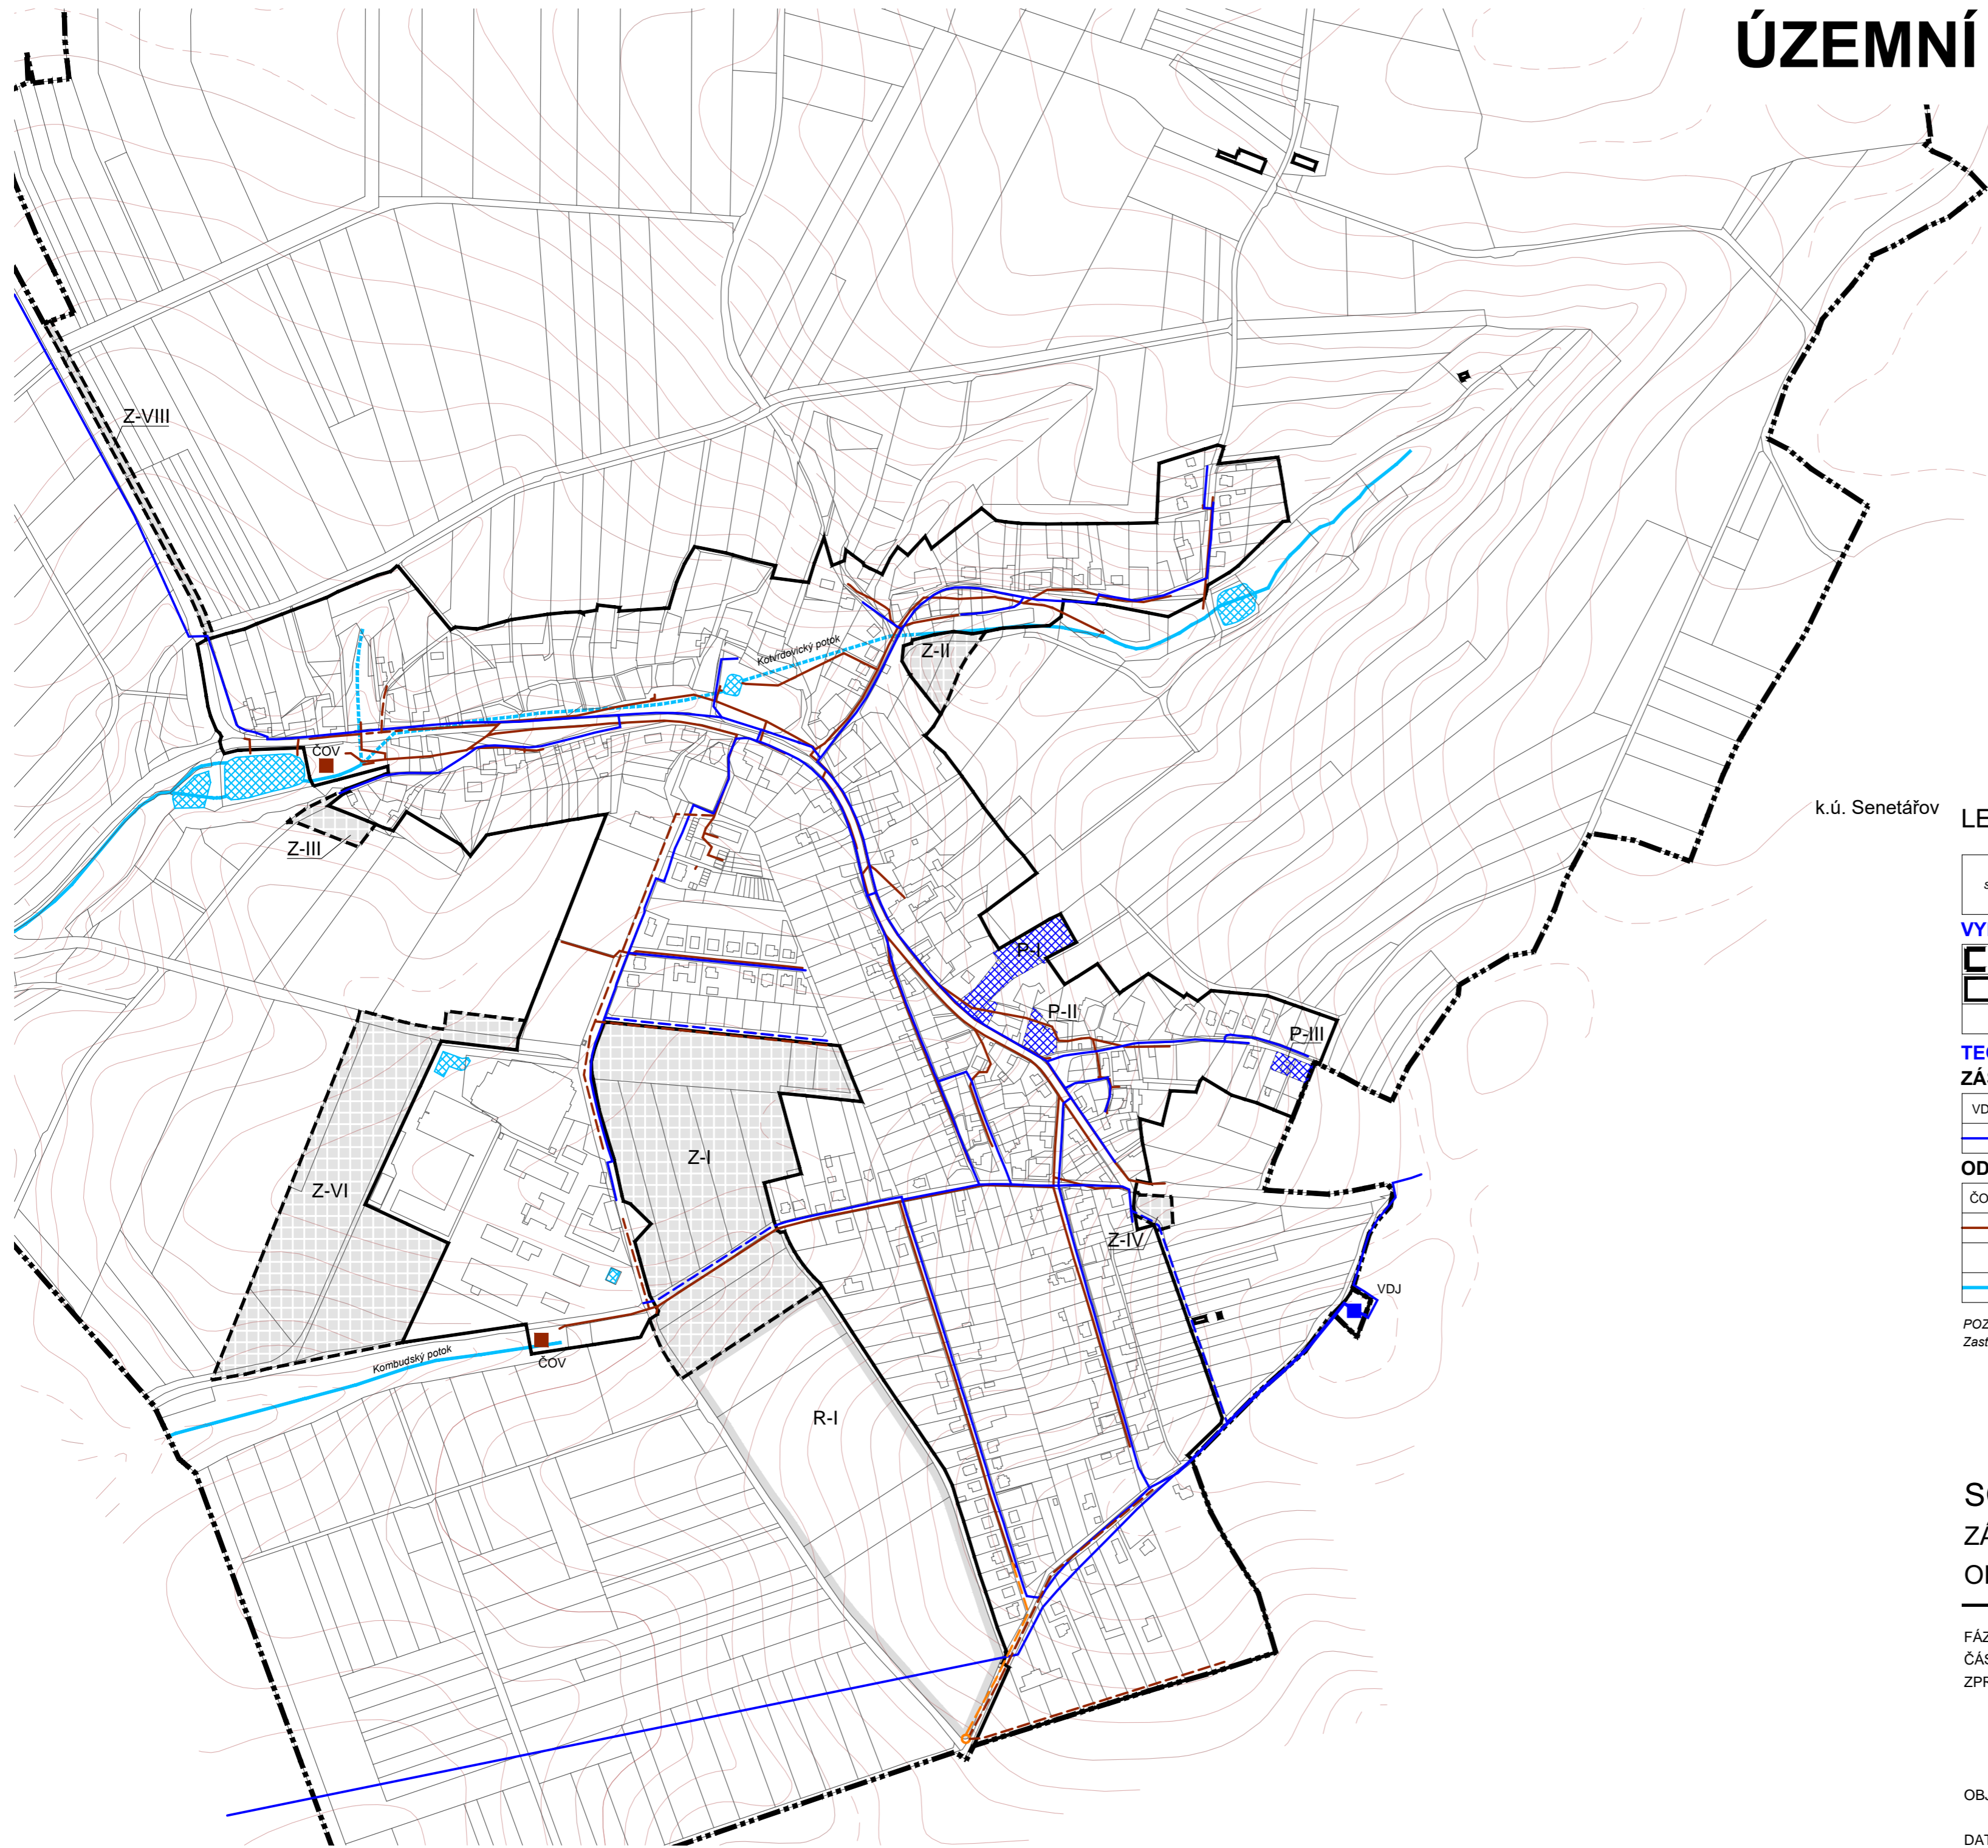


ÚZEMNÍ PLÁN KOTVRDOVICE

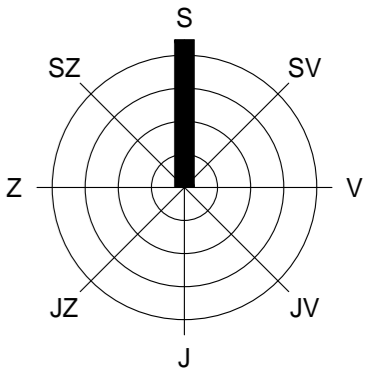

k.ú. Senetářov

LEGENDA

stav	předpokl. rozvoj	rezerva	popis
VYMEZENÍ ÚZEMÍ			
			hranice řešeného (katastrálního) území
		R-...	hranice zastavěného / zastavitelného území vč. označení, označení územních rezerv
			plochy přestaveb vč. označení
TECHNICKÁ INFRASTRUKTURA			
ZÁSOBOVÁNÍ VODOU			
VDJ			vodojem
			vodovodní řad
ODKANALIZOVÁNÍ, VODNÍ TOKY			
ČOV			čistírna odpadních vod
			řad jednotné kanalizace
			výtlačný kanalizační řad včetně čerpací stanice
			vodní tok (otevřený / zatrubněný)

POZNÁMKA:
Zastavěné území obce bylo vymezeno k datu 1.1.2022.

SCHÉMA TECHNICKÉ INFRASTRUKTURY ZÁSOBOVÁNÍ VODOU ODKANALIZOVÁNÍ

M 1 : 5 000

FÁZE
ČÁST
ZPRACOVATEL
OBJEDNATEL
DATUM

NÁVRH PRO OPAKOVANÉ VEŘEJNÉ PROJEDNÁNÍ
ODŮVODNĚNÍ ÚZEMNÍHO PLÁNU
ATELIER A.VE, M. MAJEROVÉ 3, 638 00 BRNO
TEL: +420 604 215 144, e-mail: a.ve.studio@volny.cz
ING. ARCH. ŠTĚPÁN KOČIŠ (ZÁSTUPCE),
ING. ARCH. HELENA KOČIŠOVÁ, ING. MICHAL KOVÁŘ
ING. JAROSLAV OPAT, ING. RENÉ UXA
OBEC KOTVRDOVICE PSČ 679 07
STAROSTA OBCE JINDŘICH KOCOUR (ZÁSTUPCE)
LEDEN 2022



atelier a.ve