
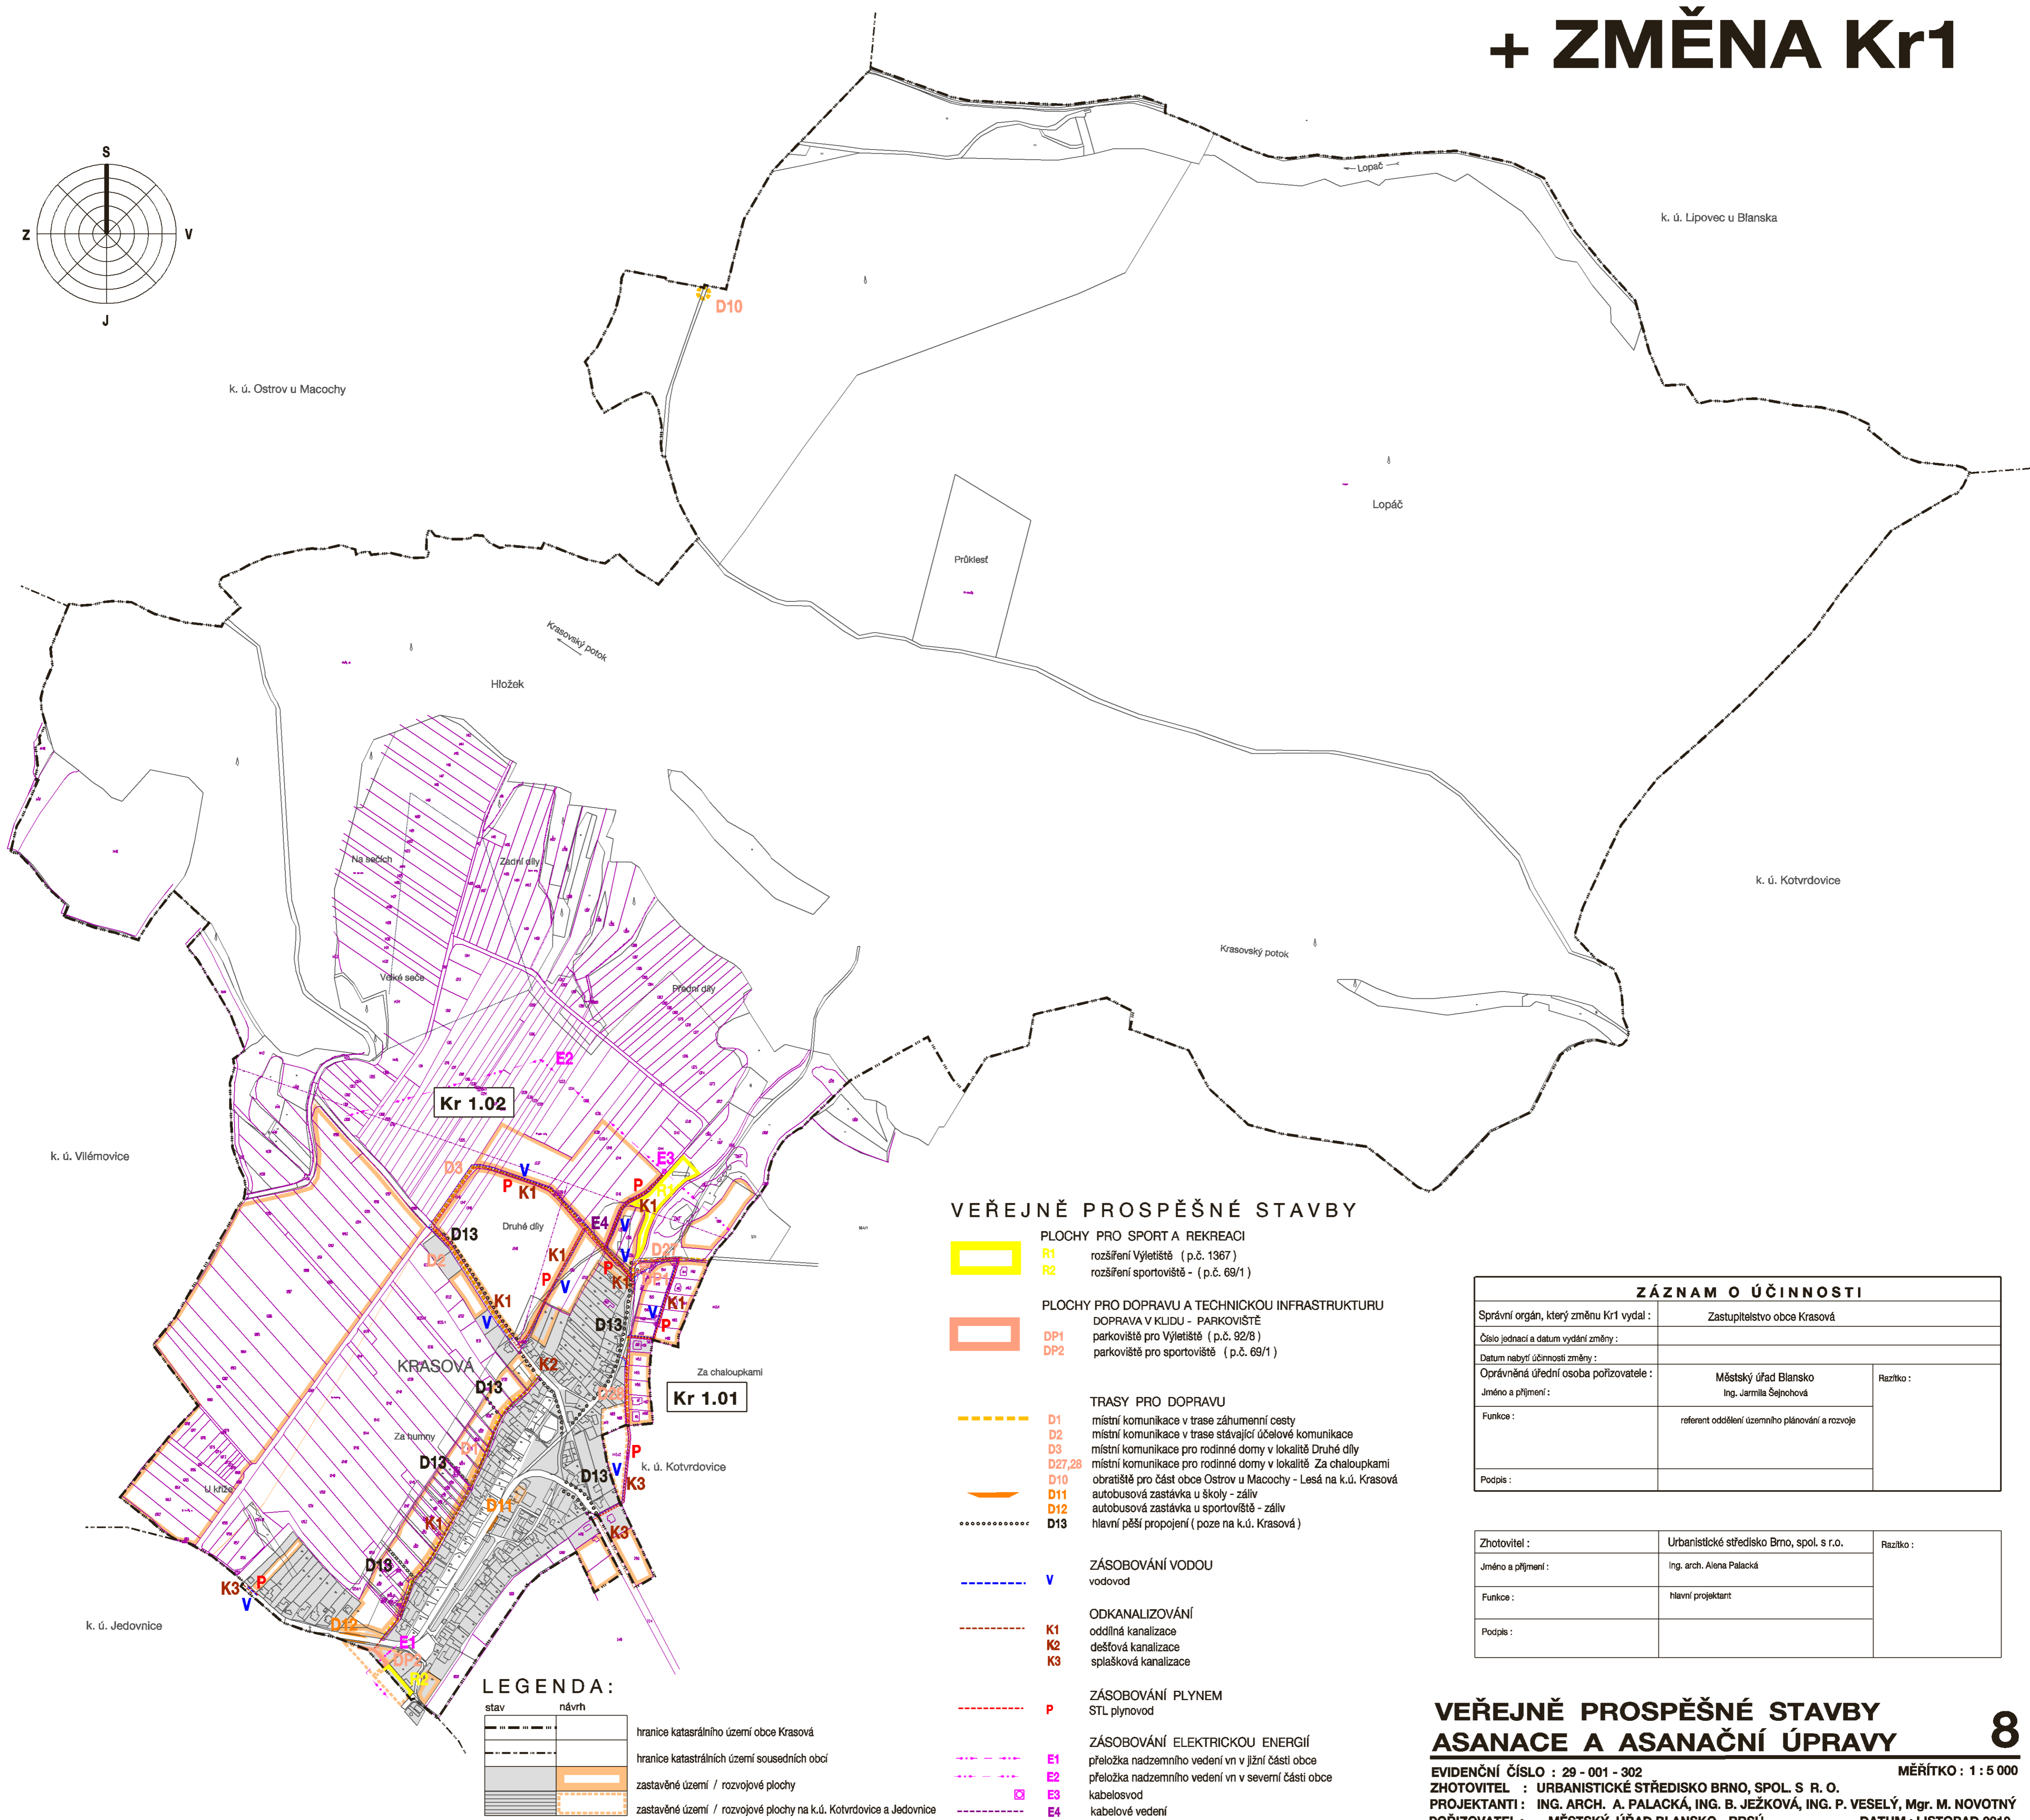


KRASOVÁ

ÚZEMNÍ PLÁN OBCE + ZMĚNA Kr1

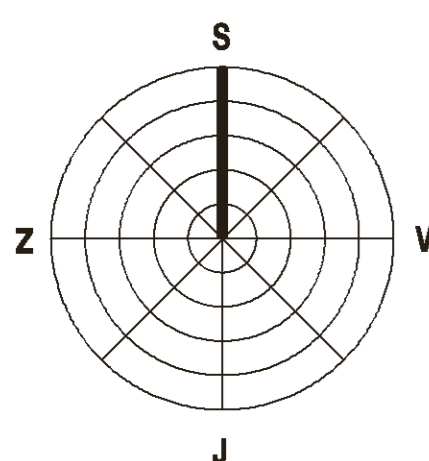

VEŘEJNĚ PROSPĚŠNÉ STAVBY

- PLOCHY PRO SPORT A REKREACI**
- R1 rozšíření Vyletiště (p.č. 1367)
 - R2 rozšíření sportoviště - (p.č. 69/1)
- PLOCHY PRO DOPRAVU A TECHNICKOU INFRASTRUKTURU**
- DP1 parkoviště pro Vyletiště (p.č. 92/8)
 - DP2 parkoviště pro sportoviště (p.č. 69/1)
- TRASY PRO DOPRAVU**
- D1 místní komunikace v trase záhumenní cesty
 - D2 místní komunikace v trase stávající účelové komunikace
 - D3 místní komunikace pro rodinné domy v lokalitě Druhé díly
 - D27,28 místní komunikace pro rodinné domy v lokalitě Za chaloupkami
 - D10 obrátště pro část obce Ostrov u Macochy - Lesá na k.ú. Krasová
 - D11 autobusová zastávka u školy - záliv
 - D12 autobusová zastávka u sportoviště - záliv
 - D13 hlavní pěší propojení (poze na k.ú. Krasová)
- ZÁSOBOVÁNÍ VODOU**
- V vodovod
- ODKANALIZOVÁNÍ**
- K1 oddělná kanalizace
 - K2 dešťová kanalizace
 - K3 splašková kanalizace
- ZÁSOBOVÁNÍ PLYNEM**
- P STL plynovod
- ZÁSOBOVÁNÍ ELEKTRICKOU ENERGIÍ**
- E1 přeložka nadzemního vedení vn v jižní části obce
 - E2 přeložka nadzemního vedení vn v severní části obce
 - E3 kabelosvod
 - E4 kabelové vedení

LEGENDA:

stav	návrh	
		hranice katastrálního území obce Krasová
		hranice katastrálních území sousedních obcí
		zastavěné území / rozvojové plochy
		zastavěné území / rozvojové plochy na k.ú. Kotvrdovice a Jedovnice

ZÁZNAM O ÚČINNOSTI

Správní orgán, který změnu Kr1 vydal :	Zastupitelstvo obce Krasová	
Číslo jednací a datum vydání změny :		
Datum nabytí účinnosti změny :		
Oprávněná úřední osoba pořizovatele :	Městský úřad Blansko Ing. Jarmila Šejnochová	Razítko :
Jméno a příjmení :	referent oddělení územního plánování a rozvoje	
Funkce :		
Podpis :		

Zhotovitel :	Urbanistické středisko Brno, spol. s r.o.	Razítko :
Jméno a příjmení :	Ing. arch. Alena Palacká	
Funkce :	hlavní projektant	
Podpis :		

VEŘEJNĚ PROSPĚŠNÉ STAVBY ASANACE A ASANAČNÍ ÚPRAVY

EVIDENČNÍ ČÍSLO : 29 - 001 - 302
 ZHOTOVITEL : URBANISTICKÉ STŘEDISKO BRNO, SPOL. S R. O.
 PROJEKTANTI : ING. ARCH. A. PALACKÁ, ING. B. JEŽKOVÁ, ING. P. VESELÝ, Mgr. M. NOVOTNÝ
 POŘIZOVATEL : MĚSTSKÝ ÚŘAD BLANSKO - RRSÚ
 MĚŘÍTKO : 1 : 5 000
 DATUM : LISTOPAD 2010