


ÚZEMNÍ PLÁN KŘTINY

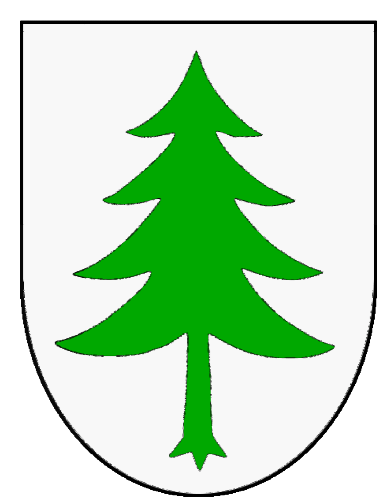


LEGENDA

HRANICE, IDENTIFIKACE PLOCH	
●●●●●●	hranice katastrálního území obce
— — — — —	hranice katastrálních území
— — — — —	parcelní hranice
— — — — —	zastavěná území
— — — — —	národné plochy - zastavěné
— — — — —	index národných ploch s rodným způsobem využití

ZÁSOBOVÁNÍ VODOU	
— — — — —	hrador pro umístění vodorodního řadu
— — — — —	hrador pro umístění vodorodů, kanalizace a plynovodů
— — — — —	vodorodní řad
■	rodbem
■	tepelná stanice
●	vodní zdroj

ODKANALIZOVÁNÍ	
— — — — —	hrador pro umístění kanalizace
— — — — —	hrador pro umístění vodorodů, kanalizace a plynovodů
— — — — —	jednotná kanalizace
— — — — —	společná kanalizace
— — — — —	odložená kanalizace
■	odložená kanalizace
■	tepelná stanice
■	výtlak

PLOCHY VODNÍ A VODOHOSPODÁŘSKÉ			
STAV	NAZEV	REZERVA	
■			vodní plochy

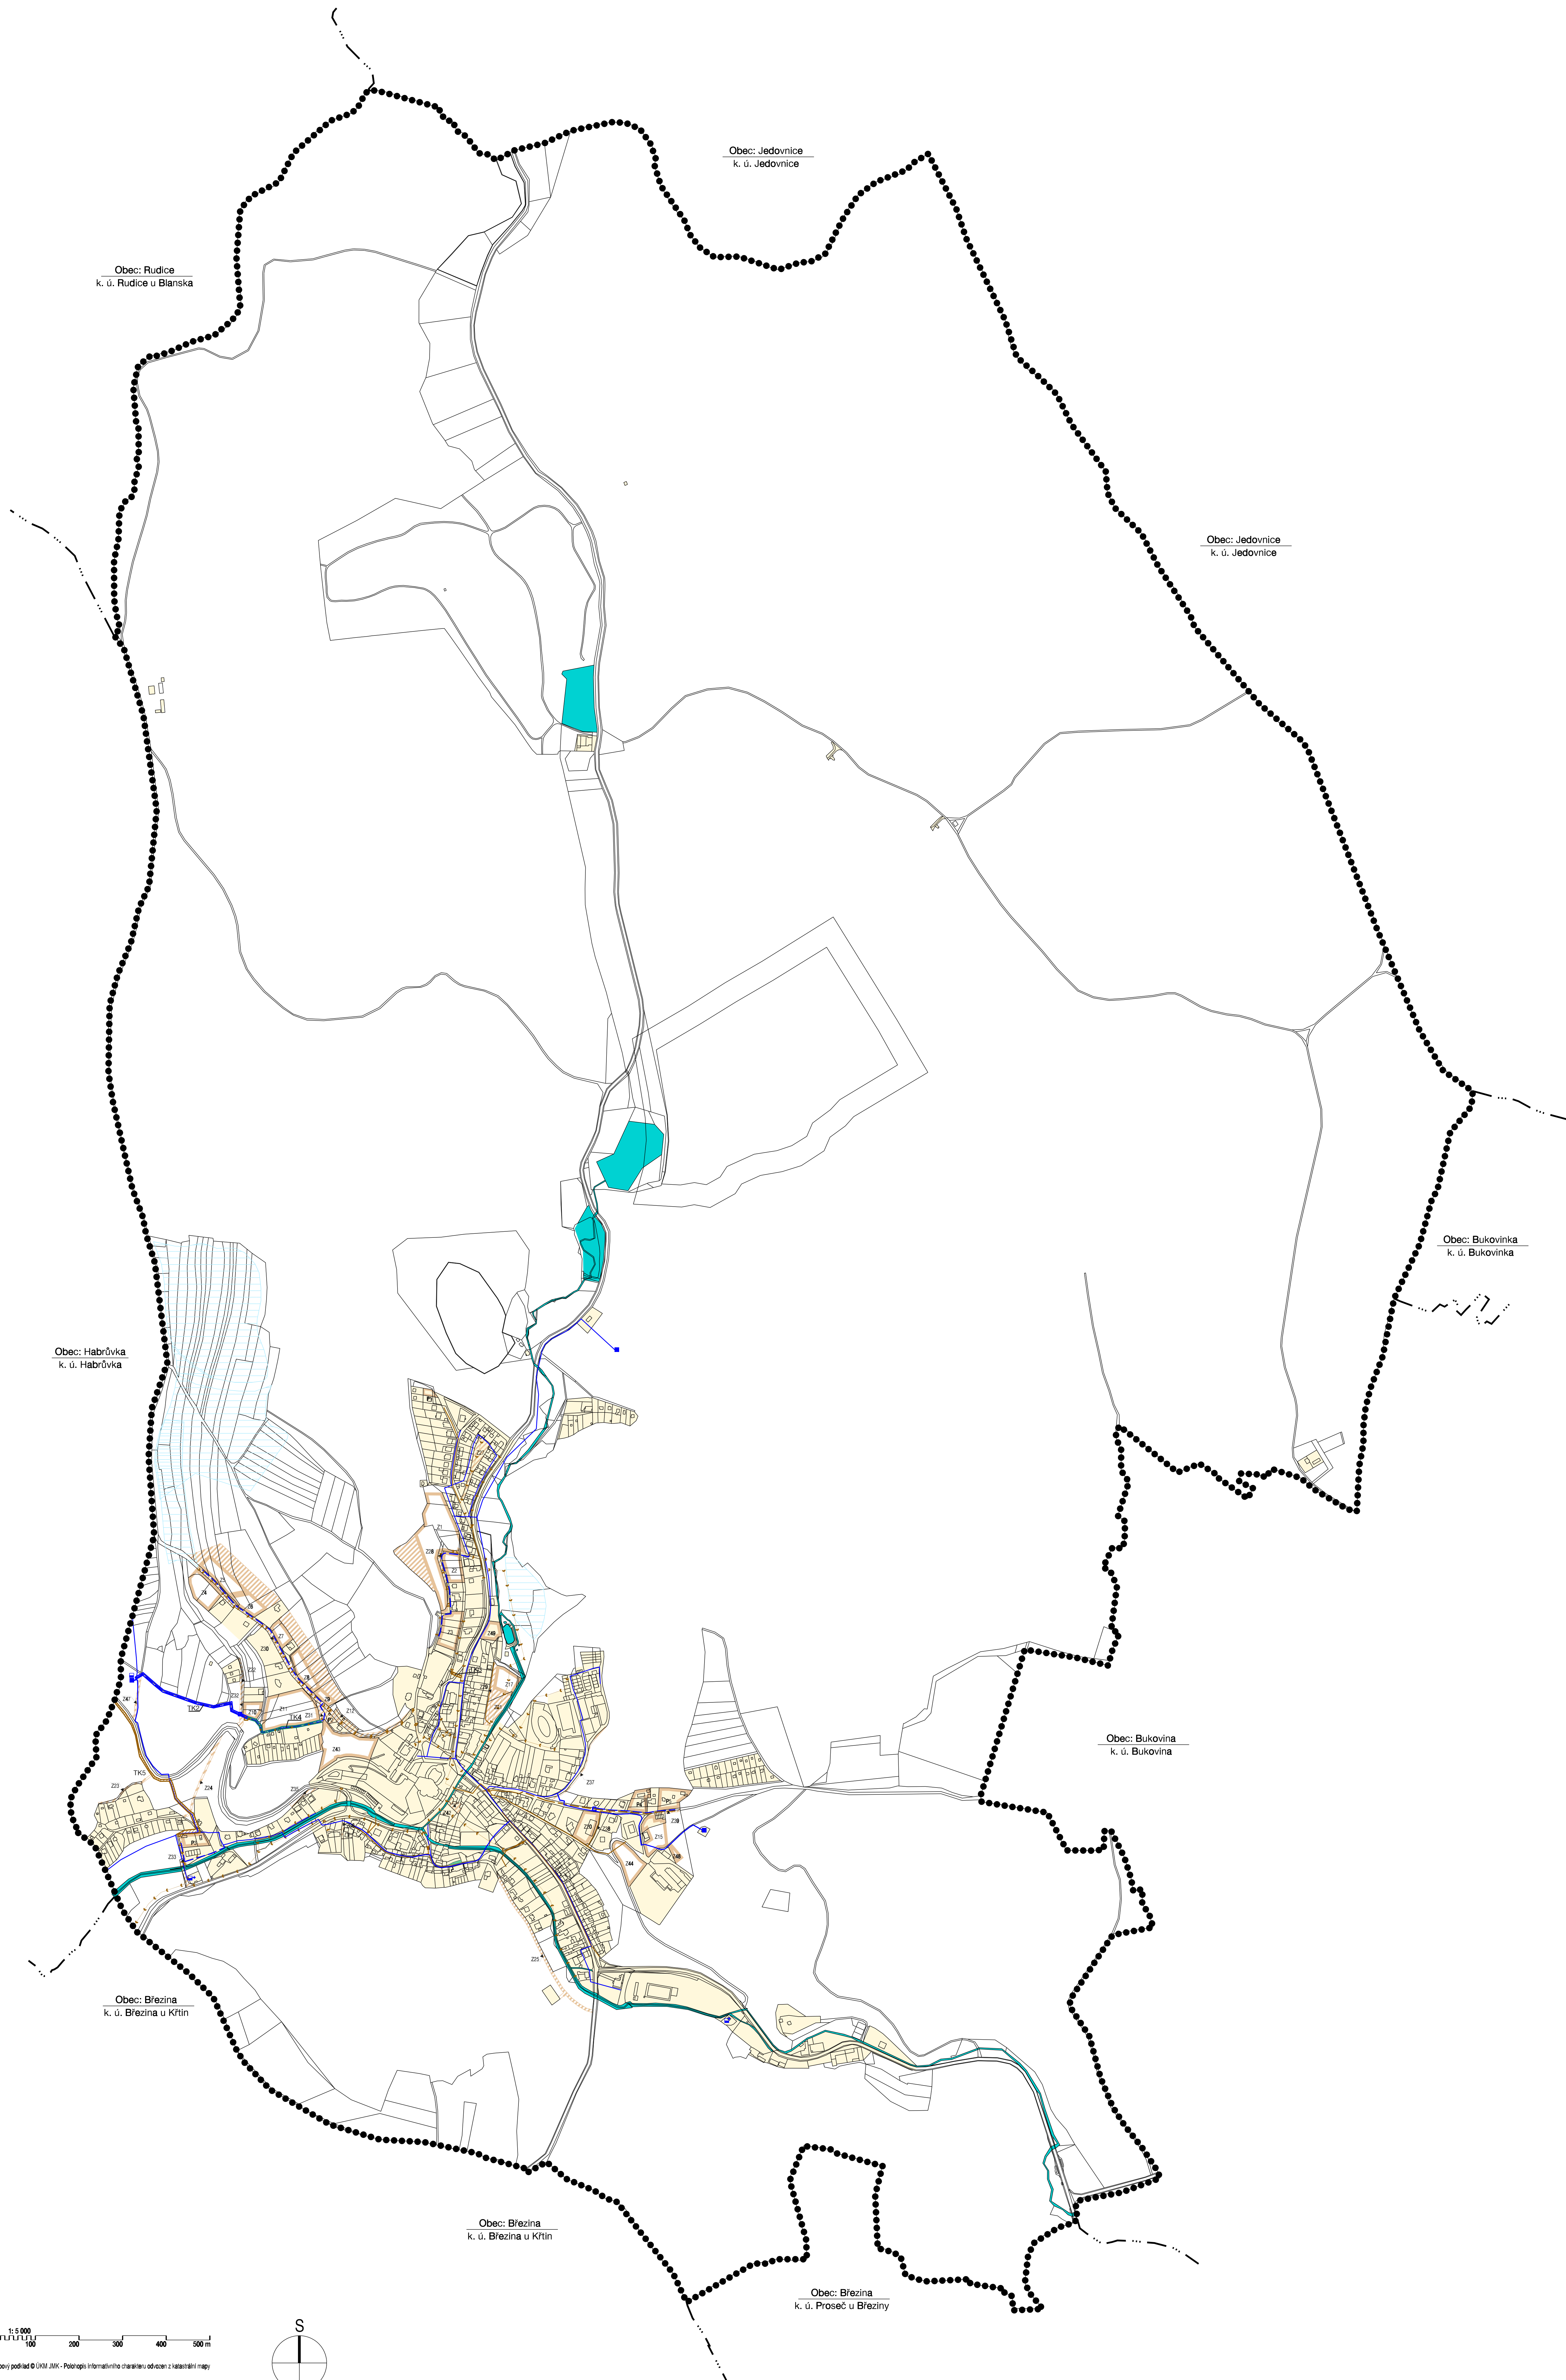

ZÁZNAM O ÚČINNOSTI		
SPRAVNÍ ORGÁN, KTERÝ ZMĚNU Č.1 ÚP PŘIJAL	ZASTUPITELSTVO MĚSTYSU KŘTINY	
PORADNÉ ČÍSLO ROZESLANÉHO ÚP	ZMĚNA Č.1 ÚZEMNÍHO PLÁNU	
DATA VYBRATĚLNOSTI ZMĚNY Č.1 ÚZEMNÍHO PLÁNU		
OPRAVNĚNÁ (BŘEŽNÍ) OSOBA PORADYATELE	MĚSTYSKÝ ÚŘAD BLANSKO STAVEBNÍ ÚŘAD ODDĚLENÍ ÚZEMNÍHO PLÁNOVÁNÍ A REGIONÁLNÍHO ROZVOJE	PAŮZÍTHO:
PODPIS:		
JMÉNO A PŘÍJMĚNĚ:	ING.ARCH. JIŘÍ KOUBEK	
FUNKCE:	VEDOUcí ODD. ÚP a PR SO MĚU BLANSKO	
ZHOTOVITEL:	URBANISTICKÉ STŘEDISKO BRNO, SPOL. S R. O.	PAŮZÍTHO:
PODPIS:		
JMÉNO A PŘÍJMĚNĚ:	ING. ARCH. IVANA MACHEK	
FUNKCE:	PROJEKTANT	

VÝKRES TECHNICKÉ INFRASTRUKTURY VODNÍ HOSPODÁŘSTVÍ

ÚZEMNÍ PLÁN KŘTINY - ÚPLNÉ ZMĚNĚ PO ZMĚNĚ Č.1		
EVROPSKÉ ČÍSLO:	221-001-040	
ZHOTOVITEL:	URBANISTICKÉ STŘEDISKO BRNO, SPOL. S R. O.	
PROJEKTANT:	ING. ARCH. I. MACHEK ING. ARCH. V. CHURŮSKA ING. ARCH. U. MAJER, PH.D. MGR. M. ŠEDIVÝ, MGR. L. BUREŠOVÁ ING. P. VESELY	
PORADYATEL:	MĚSTYSKÝ ÚŘAD BLANSKO STAVEBNÍ ÚŘAD ODDĚLENÍ ÚZEMNÍHO PLÁNOVÁNÍ A REG. ROZVOJE	
MĚŘÍTHO:	1:1 000	
DATA:	08 / 2021	

I.3B