
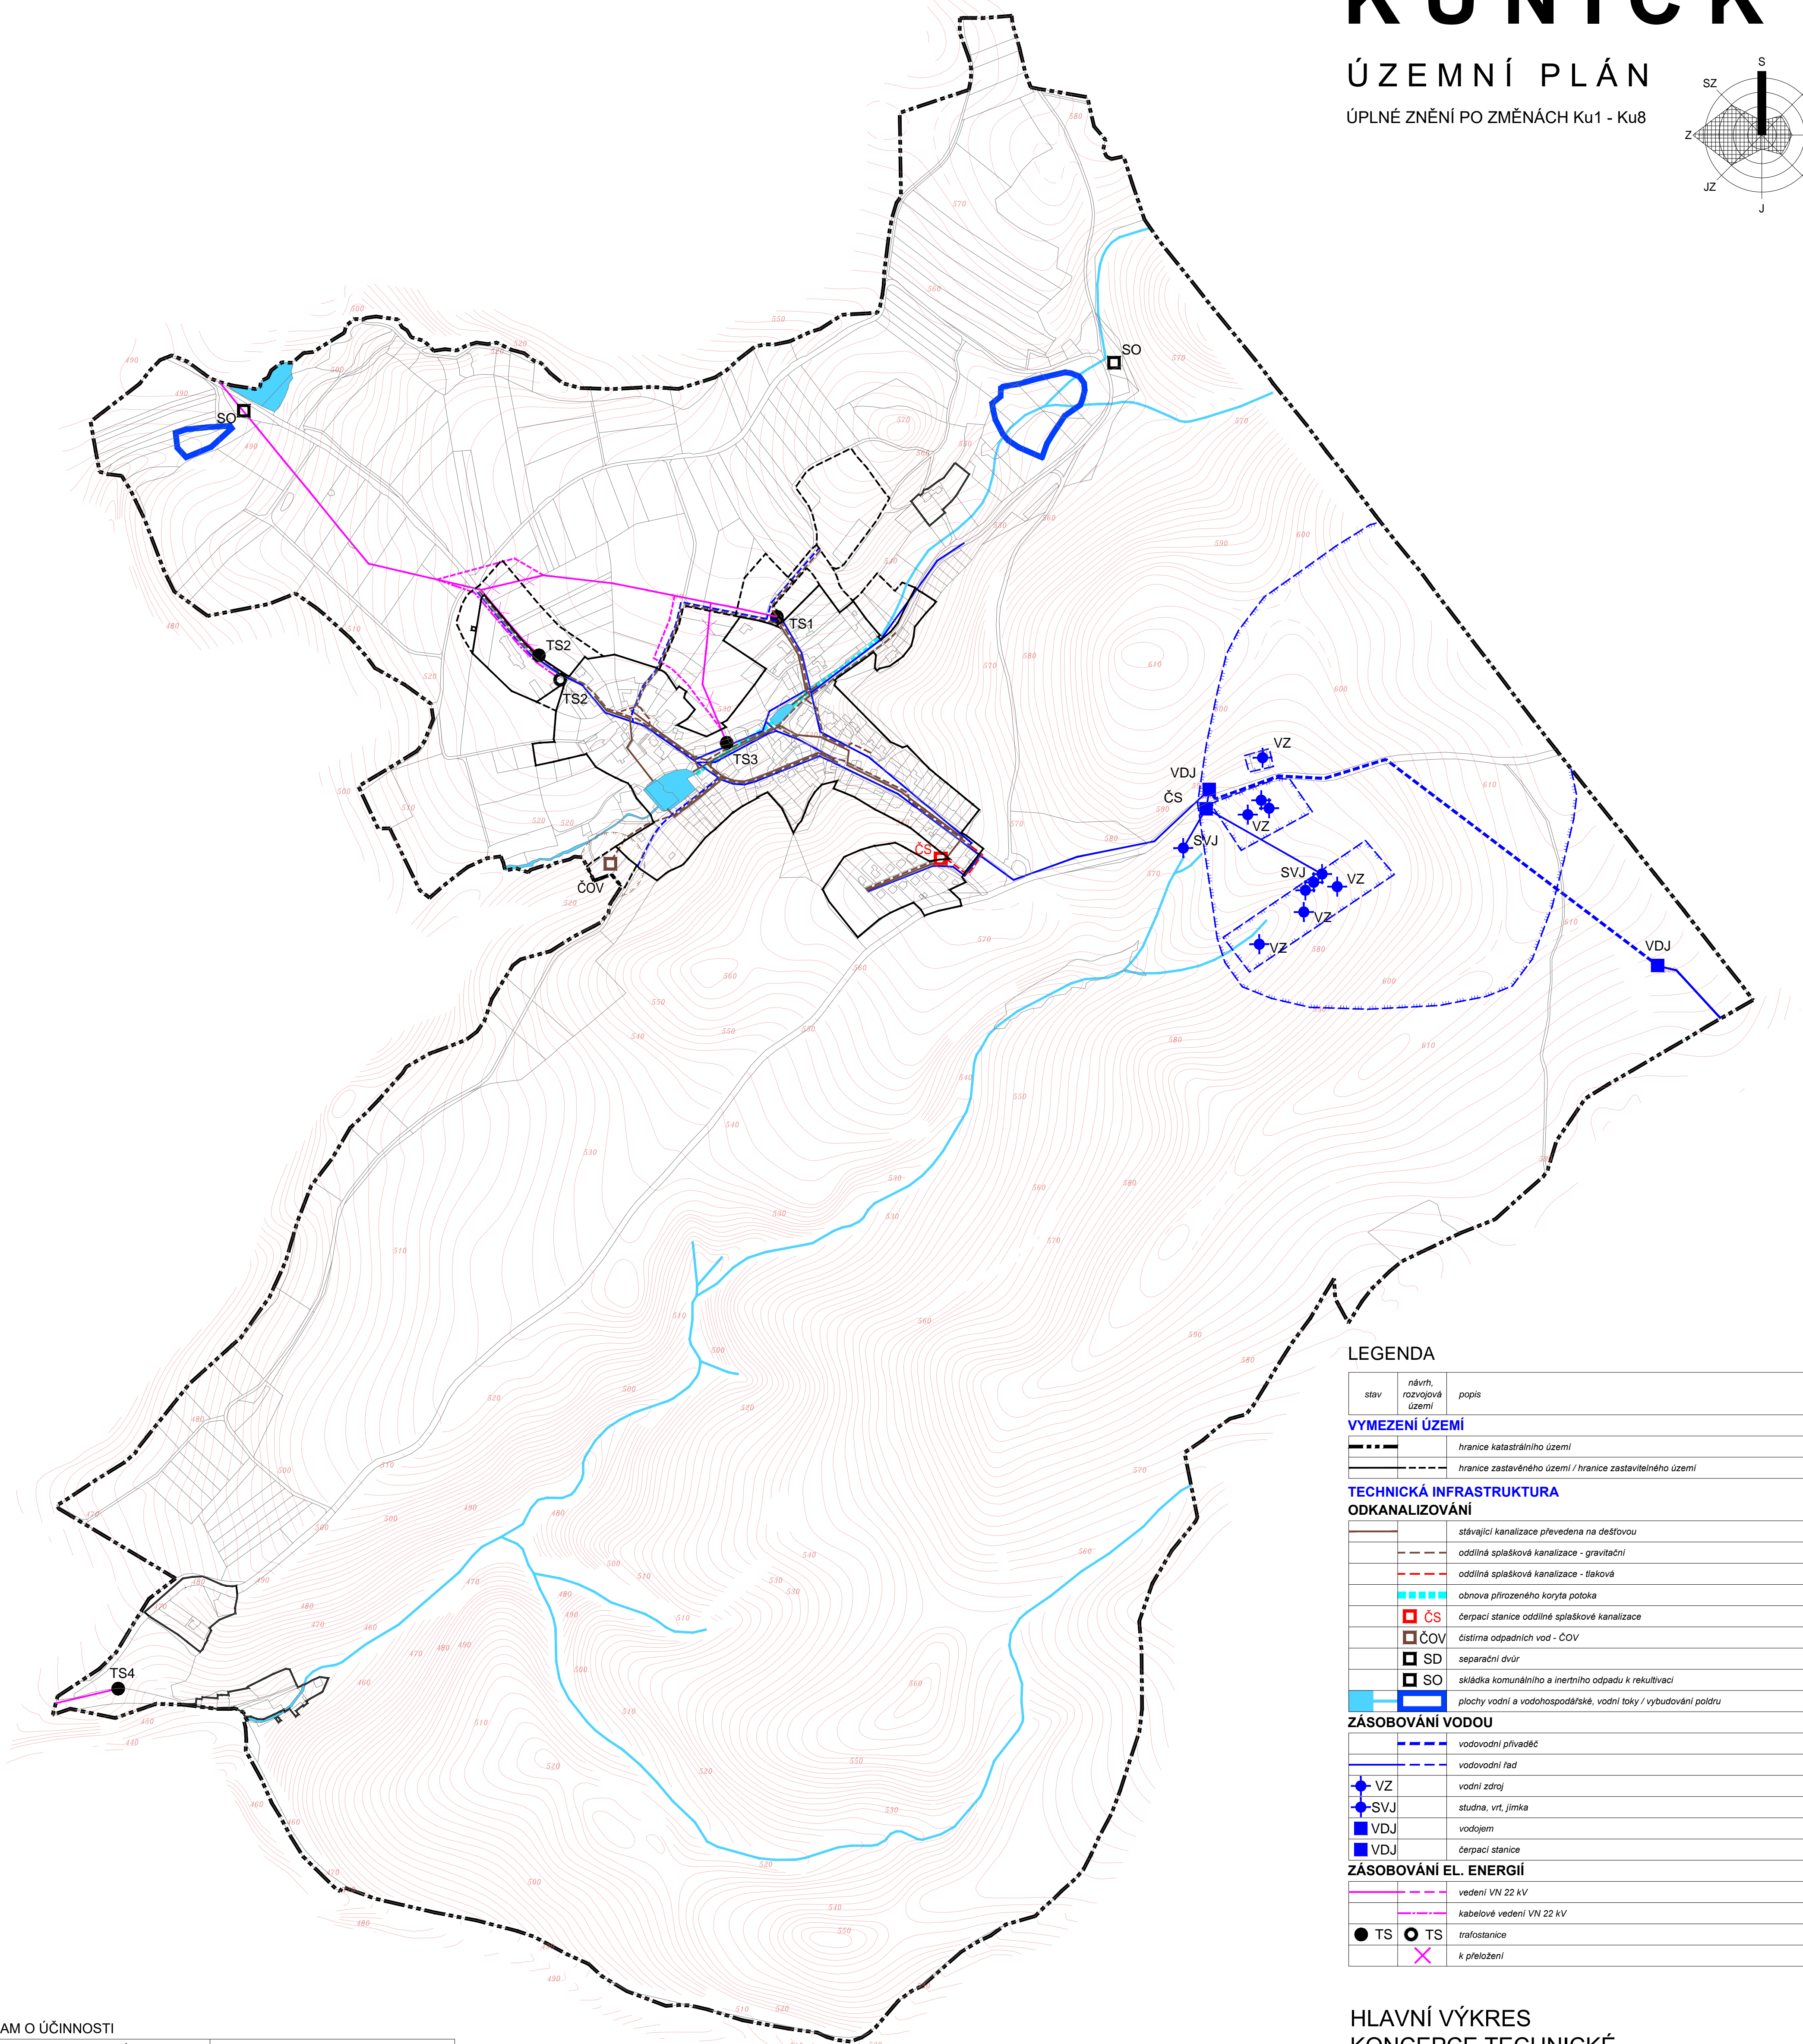


# KUNIČKY

## ÚZEMNÍ PLÁN

ÚPLNÉ ZNĚNÍ PO ZMĚNÁCH Ku1 - Ku8

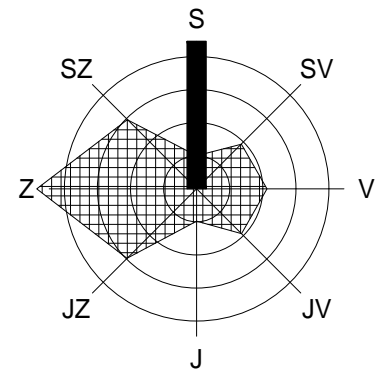

### LEGENDA

stav	návrh, rozvojové území	popis
<b>YMEZENÍ ÚZEMÍ</b>		
---		hranice katastrálního území
---		hranice zastavěného území / hranice zastavitelného území
<b>TECHNICKÁ INFRASTRUKTURA</b>		
<b>ODKANALIZOVÁNÍ</b>		
---		stávající kanalizace převedena na dešťovou
---		oddílná splašková kanalizace - gravitační
---		oddílná splašková kanalizace - tlaková
---		obnova přirozeného koryta potoka
■	ČS	čerpací stanice oddílné splaškové kanalizace
■	ČOV	čistiřna odpadních vod - ČOV
■	SD	separační dvůr
■	SO	skládka komunálního a inertního odpadu k rekultivaci
■		plochy vodní a vodohospodářské, vodní toky / vybudování poldru
<b>ZÁSOBOVÁNÍ VODOU</b>		
---		vodovodní přívadec
---		vodovodní řad
◆	VZ	vodní zdroj
◆	SVJ	studně, vrt, jímka
■	VDJ	vodojem
■	VDJ	čerpací stanice
<b>ZÁSOBOVÁNÍ EL. ENERGII</b>		
---		vedení VN 22 kV
---		kabelové vedení VN 22 kV
●	TS	trafostanice
×		k přeložení

### ZÁZNAM O ÚČINNOSTI

Správní orgán, který poslední změnu ÚP vydal:	Zastupitelstvo obce Kuničky
Pořadové číslo poslední změny ÚP:	
Datum nabytí účinnosti poslední změny ÚP:	
Pořizovatel:	Olisk úředního razítka:
Městský úřad Blansko Odbor stavební úřad MěÚ Blansko Oddělení územního plánování a regionálního rozvoje	
Oprávněná osoba pořizovatele:	
Jméno:	
Funkce:	
Podpis:	

### HLAVNÍ VÝKRES KONCEPCE TECHNICKÉ INFRASTRUKTURY

M 1: 5 000

ČÁST ÚZEMNÍ PLÁN  
ZPRACOVATEL ATELIER A.V.E. M. MAJEROVÉ 3, 638 00 BRNO  
e-mail: a.ve.studio@volny.cz

OBJEDNATEL OBCI KUNIČKY, PSČ 679 11 DOUBRAVICE NAD SVITAVOU  
STAROSTKA OBCI MARTINA FILOUŠOVÁ (ZÁSTUPCE)  
ÚNOR 2021



1/3