


# LAŽANY

## ÚZEMNÍ PLÁN

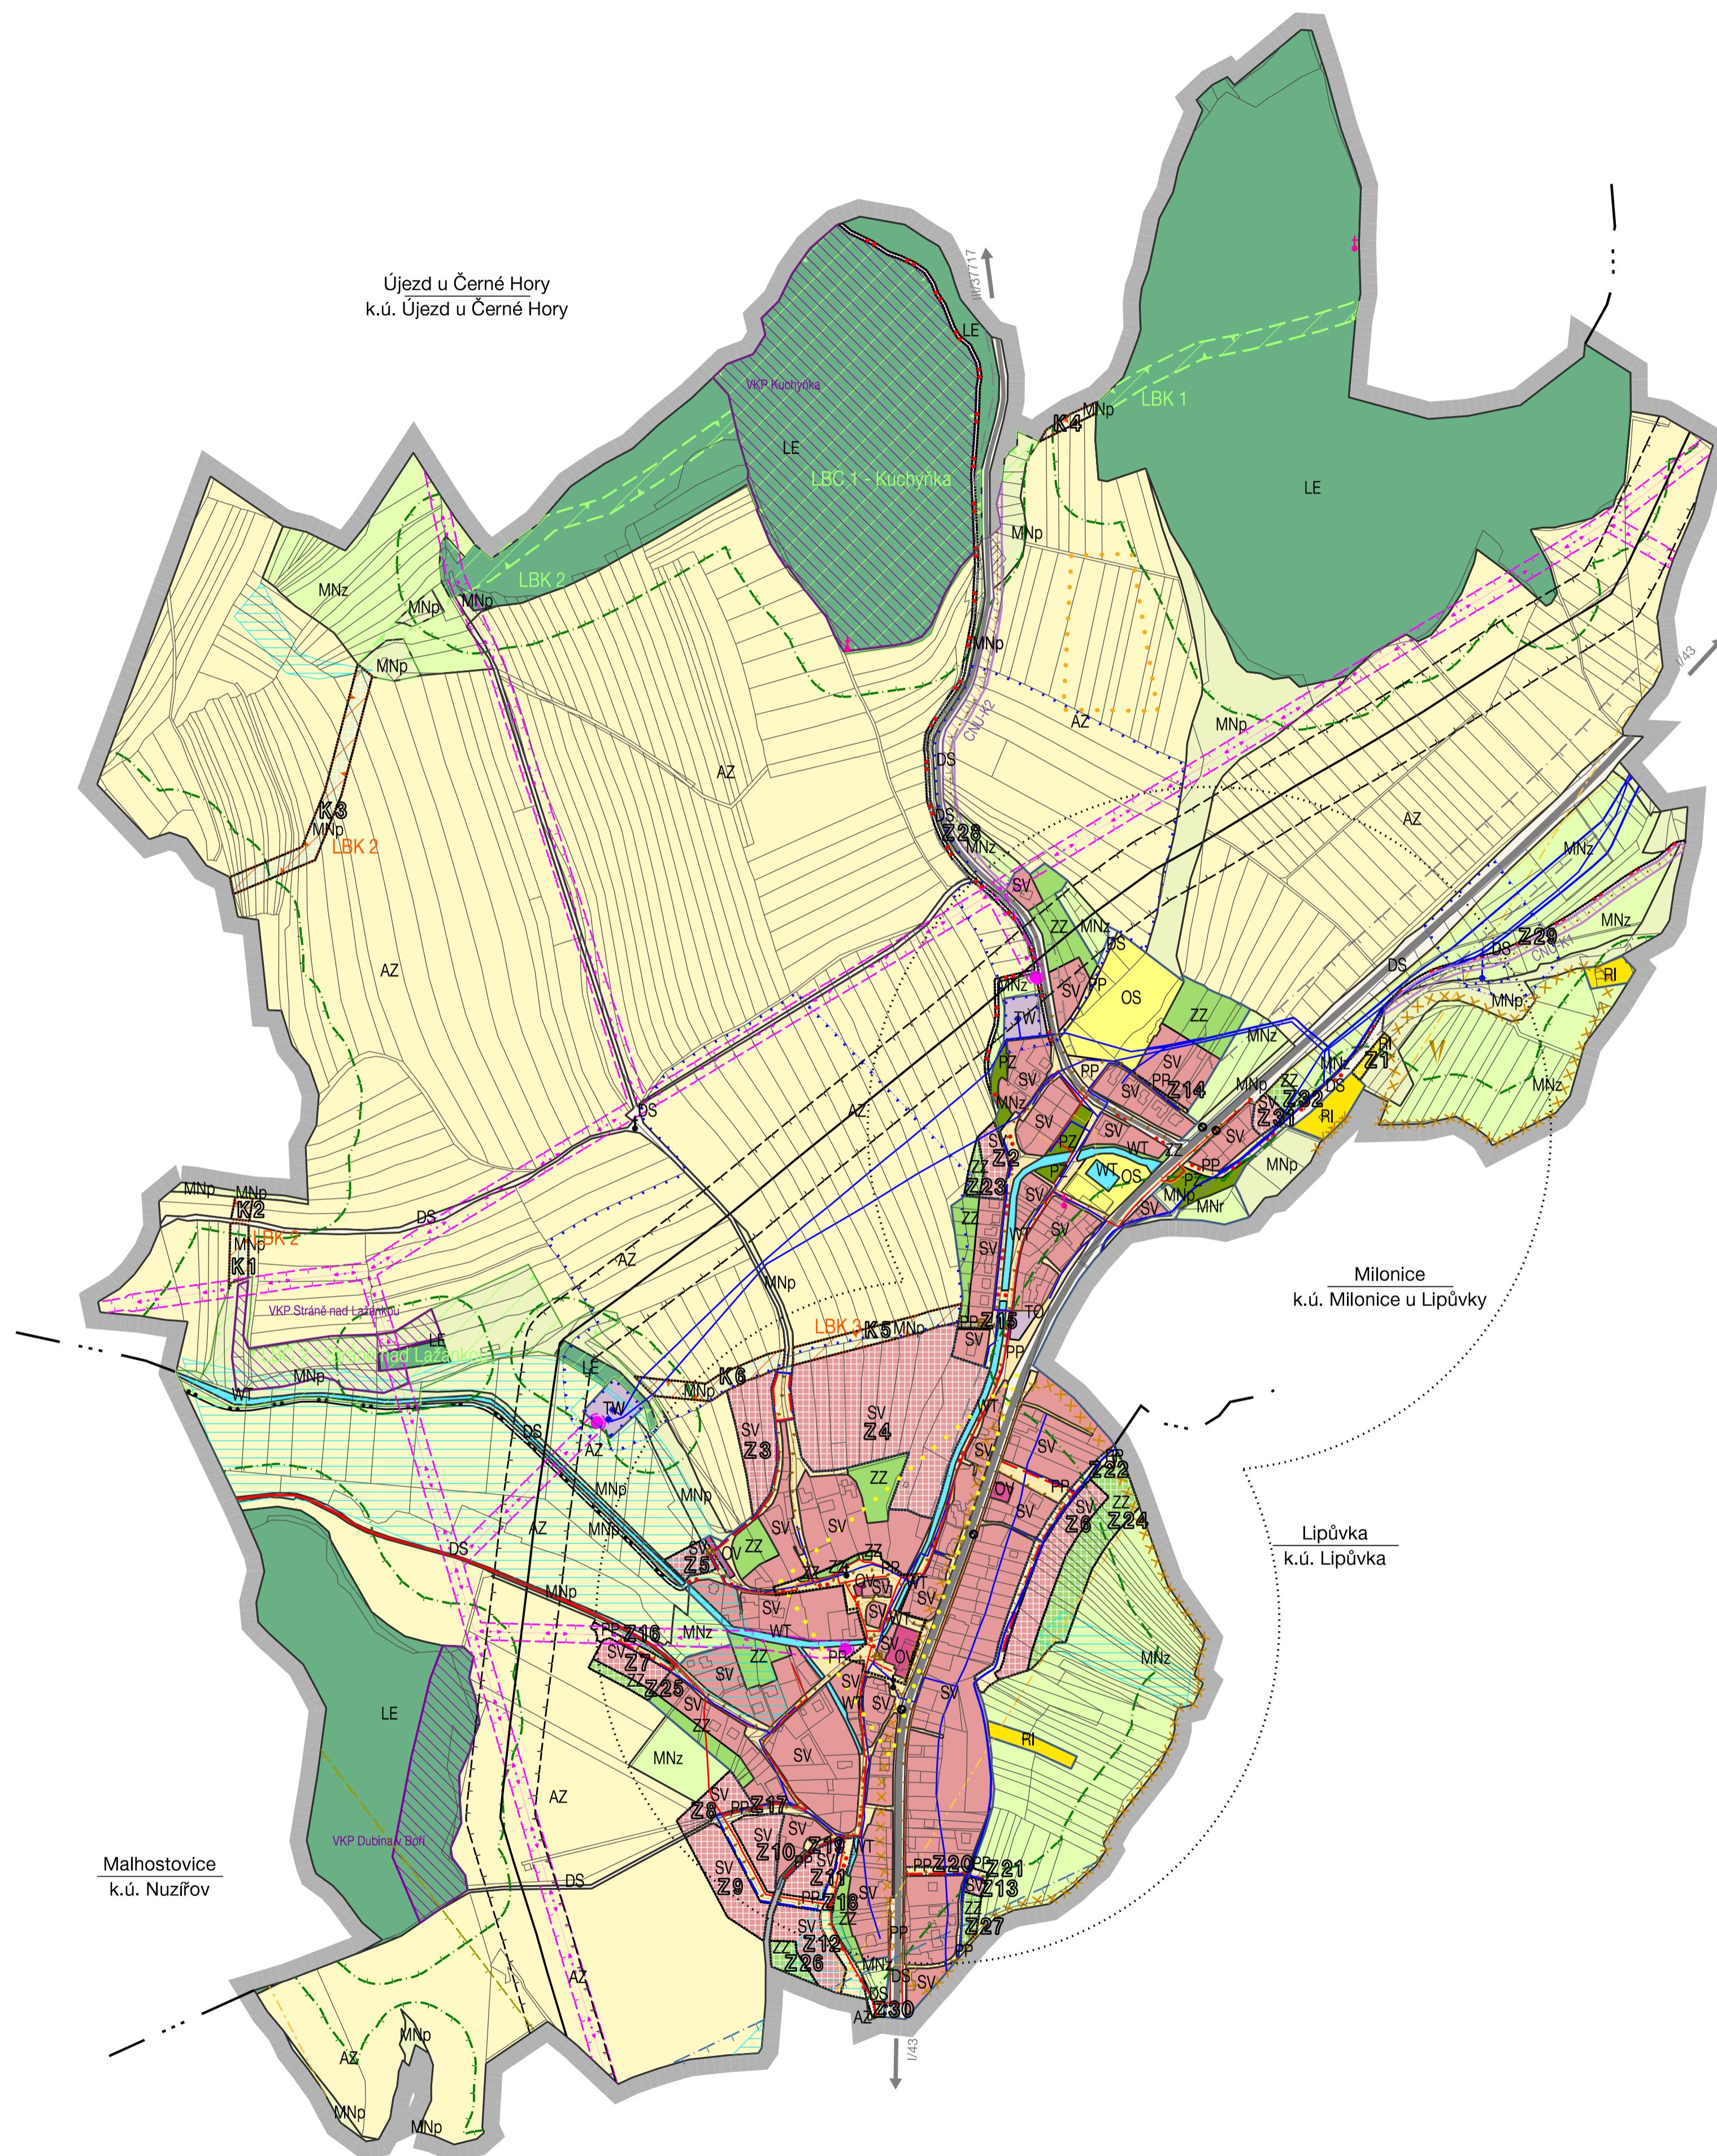

Újezd u Černé Hory  
k.ú. Újezd u Černé Hory

Milonice  
k.ú. Milonice u Lipůvky

Lipůvka  
k.ú. Lipůvka

Malhostovice  
k.ú. Nuzířov

HRANICE, IDENTIFIKACE PLOCH	
	hranice řešeného území
	hranice katastru
	hranice zastavěného území
	hranice zastavěných ploch
	hranice ploch změn v krajině

KONCEPCE VĚŘEJNÉ INFRASTRUKTURY	
STAV	NÁVRH
<b>DOPRAVNÍ INFRASTRUKTURA</b>	
	silnice I. třídy
	silnice III. třídy
	cykloturistické trasy
	autobusová zastávka
	Izochrony dostupnosti 400 m
	ochranné pásmo silnice
<b>ZÁSOBOVÁNÍ VODOU</b>	
	vodovodní řad - hlavní
	vodovodní řad - místní
	vodní zdroj
	ochranné pásmo vodního zdroje - I. stupně
	ochranné pásmo vodního zdroje - II. stupně vnitřní
<b>ODKANALIZOVÁNÍ</b>	
	koridor pro kanalizaci
	kanalizace - splašková
	kanalizace - výtlač
	kanalizace - čerpací stanice
	meliorace
<b>ZÁSOBOVÁNÍ PLYNEM</b>	
	VTL plynovod do 40 barů
	VTL plynovod do 40 barů - bezpečnostní pásmo
	VTL plynovod do 40 barů - regulační stanice
	STL plynovod - přivadní
	STL plynovod - místní
<b>ZÁSOBOVÁNÍ ELEKTRICKOU ENERGIÍ</b>	
	nadzemní vedení vn 22 kV
	ochranné pásmo nadzemního vedení vn 22 kV
	sloupová trafostanice 22 / 0,4 kV
<b>VĚŘEJNÉ KOMUNIKAČNÍ SÍTĚ</b>	
	elektronické komunikační vedení - místní síť
	elektronické komunikační vedení - radioreléový paprsek
	zájmové území Ministerstva obrany - koridor PR směrů
	ochranné pásmo radaru

\*Celé správní území je situováno v ochranném pásmu vodního zdroje II. stupně - vnější  
„Celé správní území je zájmovým územím Ministerstva obrany z hlediska povolování vyjmenovaných druhů staveb“

KONCEPCE OCHRANY HODNOT ÚZEMÍ	
STAV	NÁVRH
<b>KULTURNÍ HODNOTY A LIMITY</b>	
	významná drobná architektura
	nemovitá kulturní památka
	urbanistická hodnota
	území s archeologickými nálezy - kategorie II (předpokládaná území)
	území s archeologickými nálezy - kategorie I (prokázaná území)
<b>PŘÍRODNÍ HODNOTY A LIMITY</b>	
	významný krajinný prvek
	pásmo 50 m od okraje lesa
	poddolované území - bodové
	poddolované území - plošné

URBANISTICKÁ KONCEPCE, KONCEPCE USPOŘÁDÁNÍ KRAJINY			
STAV	NÁVRH	ÚZEMNÍ REZERVA	hranice ploch s rozdílným způsobem využití (RZV)
<b>PLOCHY S ROZDÍLNÝM ZPŮSOBEM VYUŽITÍ (RZV)</b>			
<b>PLOCHY REKREACE</b>			
			individuální
<b>PLOCHY OBČANSKÉHO VYBAVENÍ</b>			
			veřejné
			sport
<b>PLOCHY VEŘEJNÝCH PROSTRANSTVÍ</b>			
			vybraná veřejná prostranství s převahou zpevněných ploch
			vybraná veřejná prostranství s převahou zeleně
<b>PLOCHY ZELENĚ</b>			
			zahradky a sady
<b>PLOCHY SMÍŠENÉ OBYTNÉ</b>			
			venkovské
<b>PLOCHY DOPRAVNÍ INFRASTRUKTURY</b>			
			silniční
<b>PLOCHY TECHNIČKÉ INFRASTRUKTURY</b>			
			vodní hospodářství
			nakládání s odpady
<b>PLOCHY VODNÍ A VODOHOSPODÁŘSKÉ</b>			
			vodní plochy a toky
<b>PLOCHY ZEMĚDĚLSKÉ</b>			
			zemědělské
<b>PLOCHY LESNÍ</b>			
			lesní
<b>PLOCHY SMÍŠENÉ NEZASTAVĚNÉHO ÚZEMÍ</b>			
			přírodní priority
			zemědělská extenzivní
			rekreační

ÚZEMNÍ SYSTÉM EKOLOGICKÉ STABILITY		
STAV	NÁVRH	
		lokální biocentrum
		lokální biokoridor

II.1 KOORDINAČNÍ VÝKRES	
ÚZEMNÍ PLÁN LAŽANY	RAJČKO:
PROJEKTANTI: ING. ARCH. MARTIN VÁVRA ING. ARCH. MGR. MONIKA VÁVROVÁ	
PORÍZOVATEL: MĚSTSKÝ ÚŘAD BLANSKO	
	 E. Č.: 221-4 DATUM: 7/2022 MĚŘÍTKO: 1:5 000