

Legenda:

- stav návrh hranice řešeného území (k.ú. Lažany)
- hranice navazujících k.ú.
- hranice zastavěného území
- hranice zastavěných ploch

- Funkční využití ploch**
- | | | |
|----|----|------------------------------------|
| B | B | plochy bydlení |
| R | R | plochy rekreace a sportu |
| OV | OV | plochy občanského vybavení |
| U | U | plochy veřejných prostranství |
| SO | SO | plochy smíšené obytné |
| ZS | ZS | plochy sídelní zeleně |
| T | T | plochy technické infrastruktury |
| D | D | plochy dopravní infrastruktury |
| V | V | plochy vodní a vodohospodářské |
| O | O | plochy zemědělské - orná půda |
| L | L | plochy lesní |
| N | N | plochy smíšené nezastavěného území |

- stav**
- 1 Obecní úřad
 - 2 Hostinec
 - 3 Prodejna - smíšené zboží
 - 4 Fotbalové hřiště
- Kaple, zvonice, kříž
 - Pomník padlých
 - Zastávka bus stávající
 - Sběrné místo tříděného odpadu

- stav návrh**
- trasy silnic (I., II. tř.)
 - trasy účelových cest (mimo ZÚO)
 - páří komunikace
 - cyklotrasy


- stav návrh**
- Vodní hospodářství**
- koridory kanalizace splaškové
 - koridory kanalizace dešťové
 - koridory vodovodu - pítvod a zásob. řady
 - koridory vodovodu - místní rozvody
 - vodní zdroj - vrt + čerpací stanice
 - ČOV
- Energetické rozvody**
- koridory rozvodů VN nadzemních
 - koridory rozvodů VN kabelových
 - trafostanice sloupové 220,4kV
 - koridory plynovodu STL

- Společné a radiokomunikace**
- koridor RR paprsku
 - Sýkora - Vranov u Brna

- stav návrh**
- dominantní objekt
 - nápojné bod návrhové plochy
- Územní systém ekologické stability**
- lokální biokoridor
 - interakční prvek

ZÁZNAM O ÚČINNOSTI

vydal správní orgán:	razítko správního orgánu:
ZASTUPITELSTVO OBCE LAŽANY	
číslo jednací:	
datum vydání:	
datum nabytí účinnosti:	podpis:
pořizovatel:	razítko pořizovatele:
MĚSTSKÝ ÚŘAD BLANSKO Oddělení územního plánu a regionálního rozvoje Stavební úřad nám. Republiky 1 658 70 Blno	
Ing. arch. Jiří Kouřil vedoucí OÚPRR MěÚ Blansko	podpis:

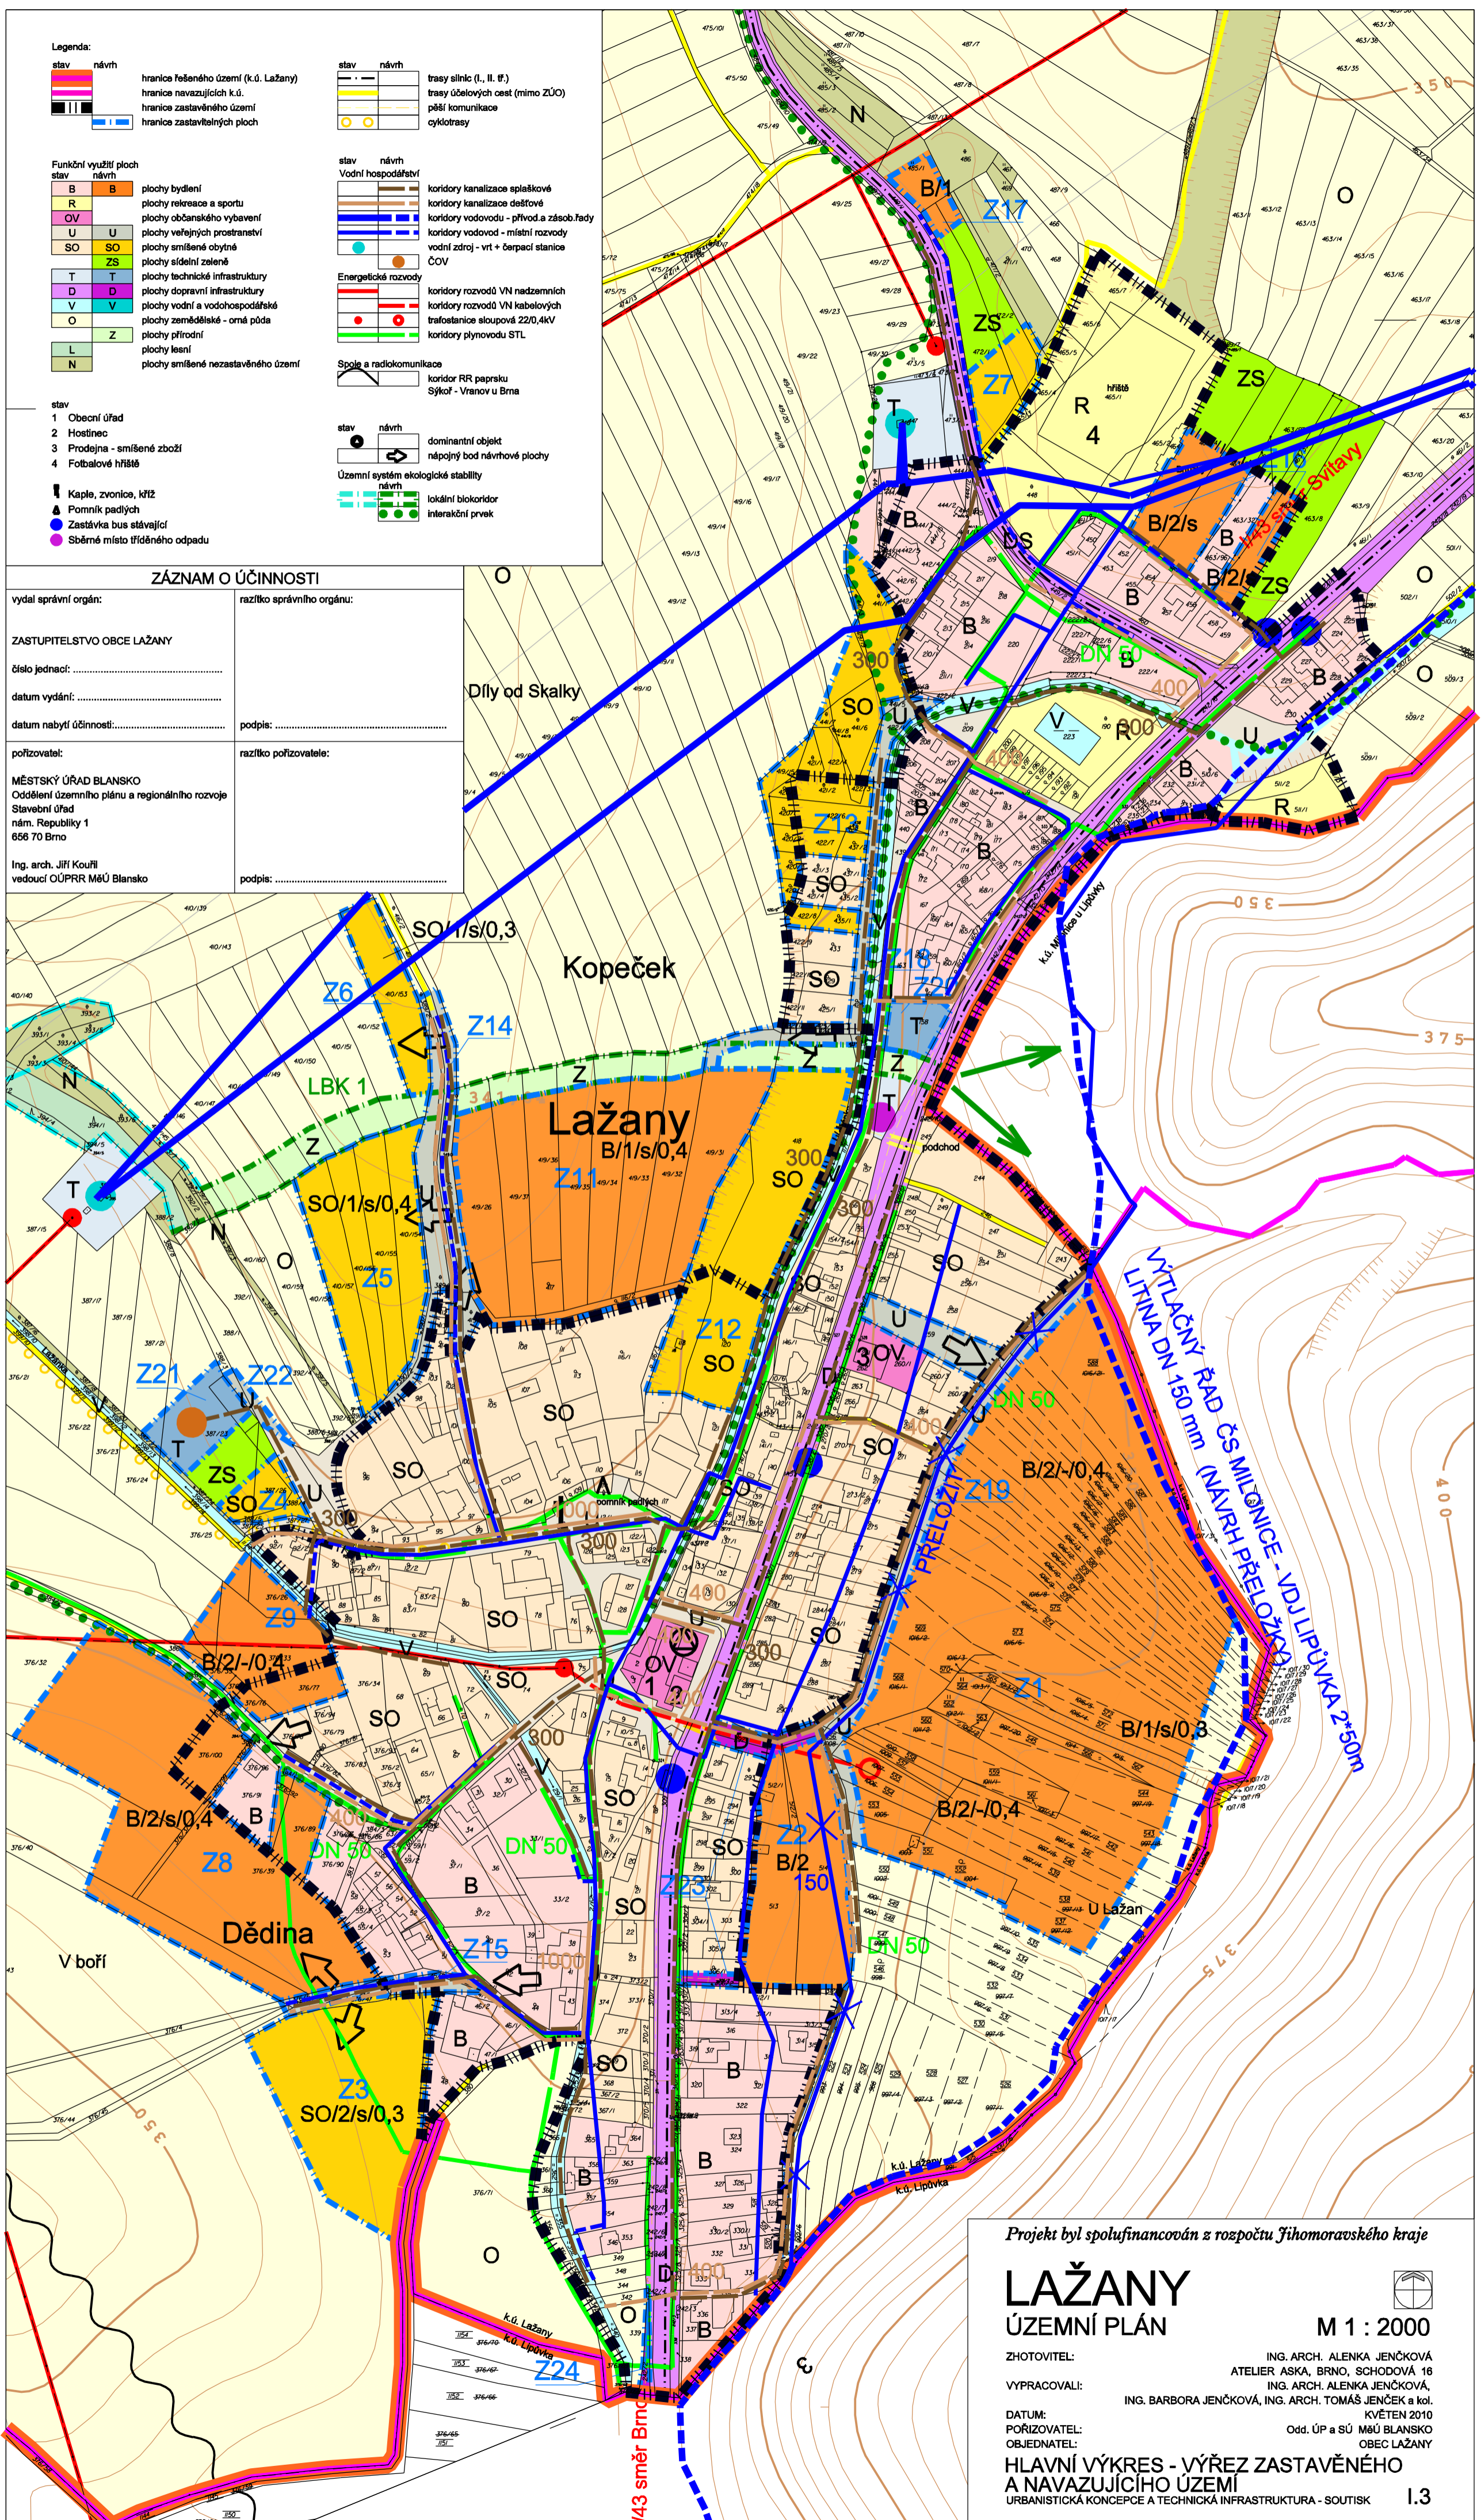

Projekt byl spolufinancován z rozpočtu Jihomoravského kraje

LAŽANY
ÚZEMNÍ PLÁN

M 1 : 2000

ZHOTOVITEL: ING. ARCH. ALENKA JENČKOVÁ
ATELIER ASKA, BRNO, SCHODOVÁ 16
VYPRACOVALI: ING. ARCH. ALENKA JENČKOVÁ,
ING. BARBORA JENČKOVÁ, ING. ARCH. TOMÁŠ JENČEK a kol.
DATUM: KVĚTEN 2010
POŘIZOVATEL: Odd. ÚP a SÚ MěÚ BLANSKO
OBJEDNATEL: OBEC LAŽANY

**HLAVNÍ VÝKRES - VÝŘEZ ZASTAVĚNÉHO
A NAVAZUJÍCÍHO ÚZEMÍ**
URBANISTICKÁ KONCEPCE A TECHNICKÁ INFRASTRUKTURA - SOUTISK 1.3