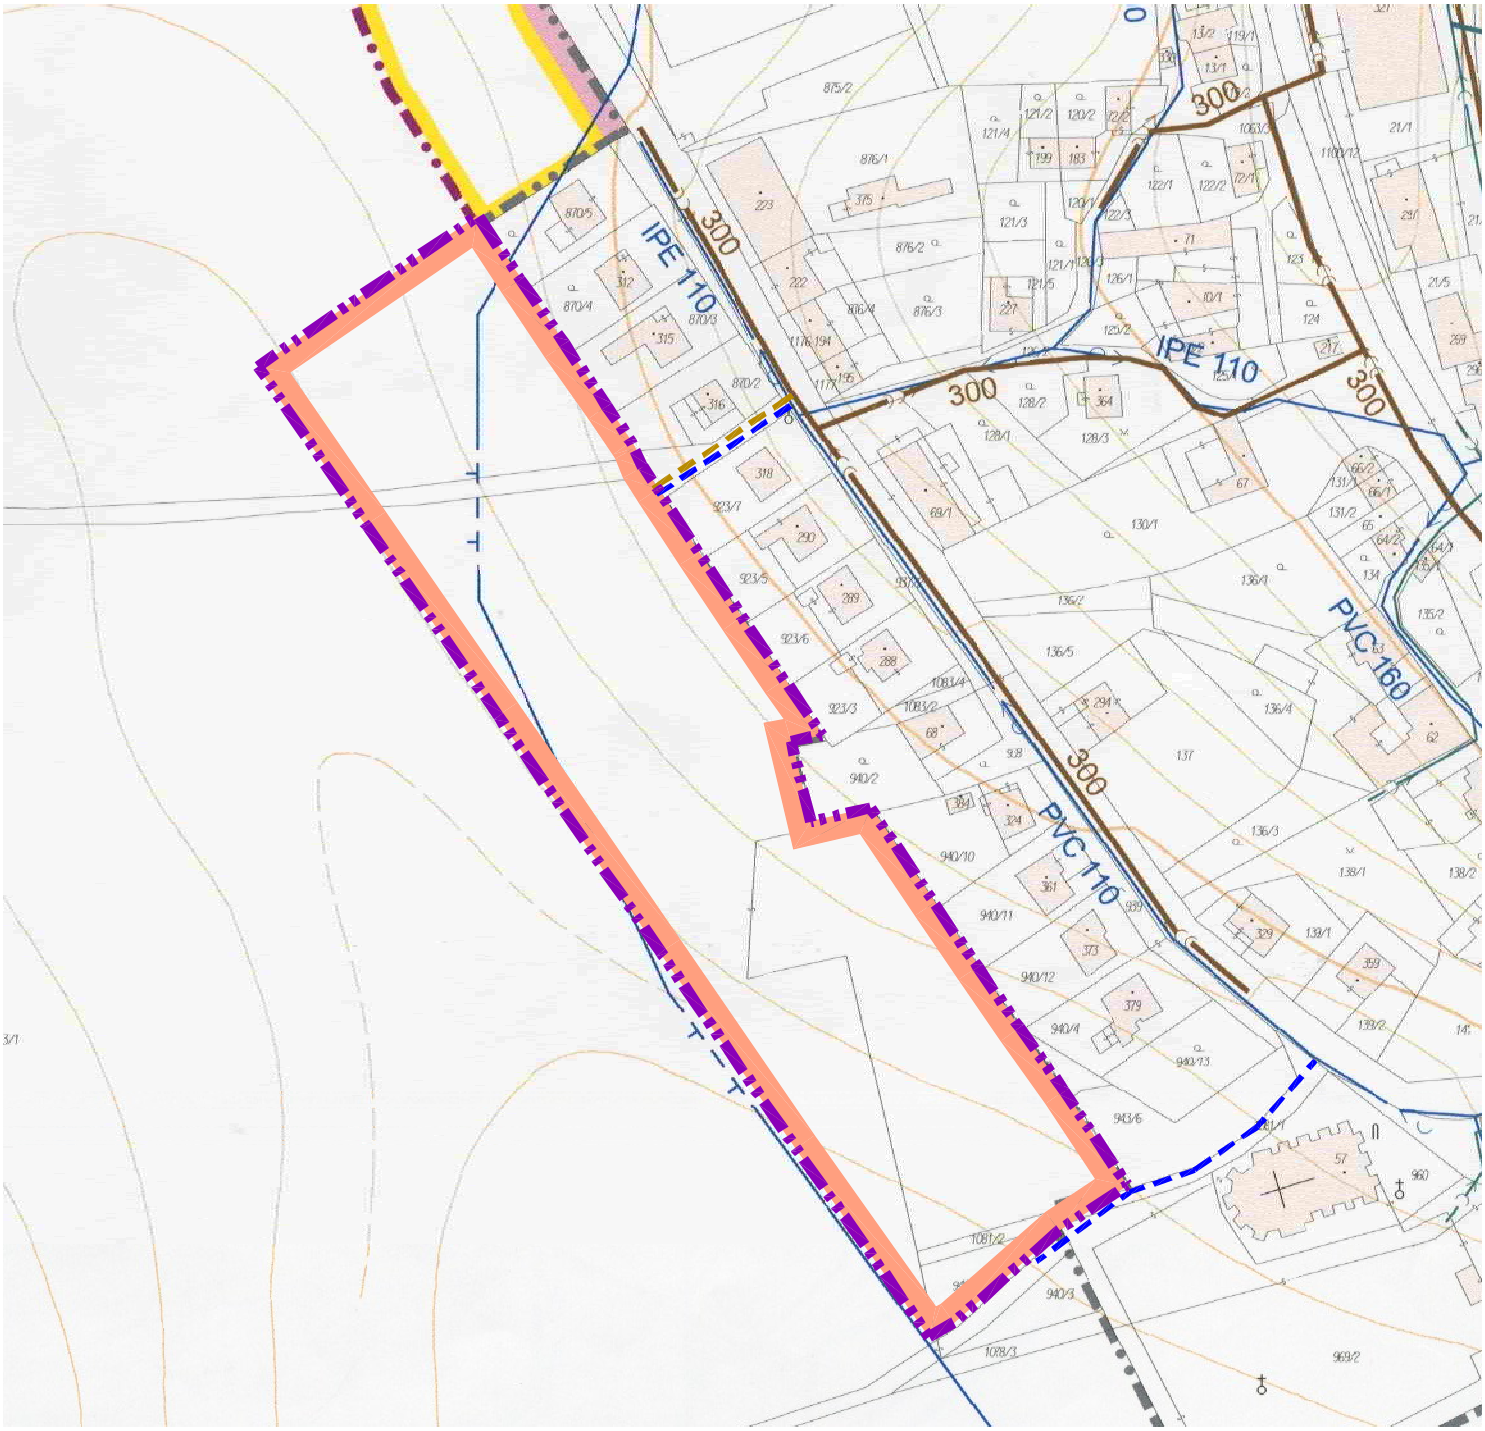

Legenda (vyplývající ze změny Li4 ÚPO Lipovec):

- hranice zastavitelného území
- vodovodní řad – návrh
- řad oddílné splaškové kanalizace – návrh

ÚPO Lipovec - změna Li4
Hlavní výkres
Vodní a odpadové hospodářství / M 1: 2000

Příloha č.7