


# ZMĚNA Lip1 ÚZEMNÍHO PLÁNU LIPŮVKA

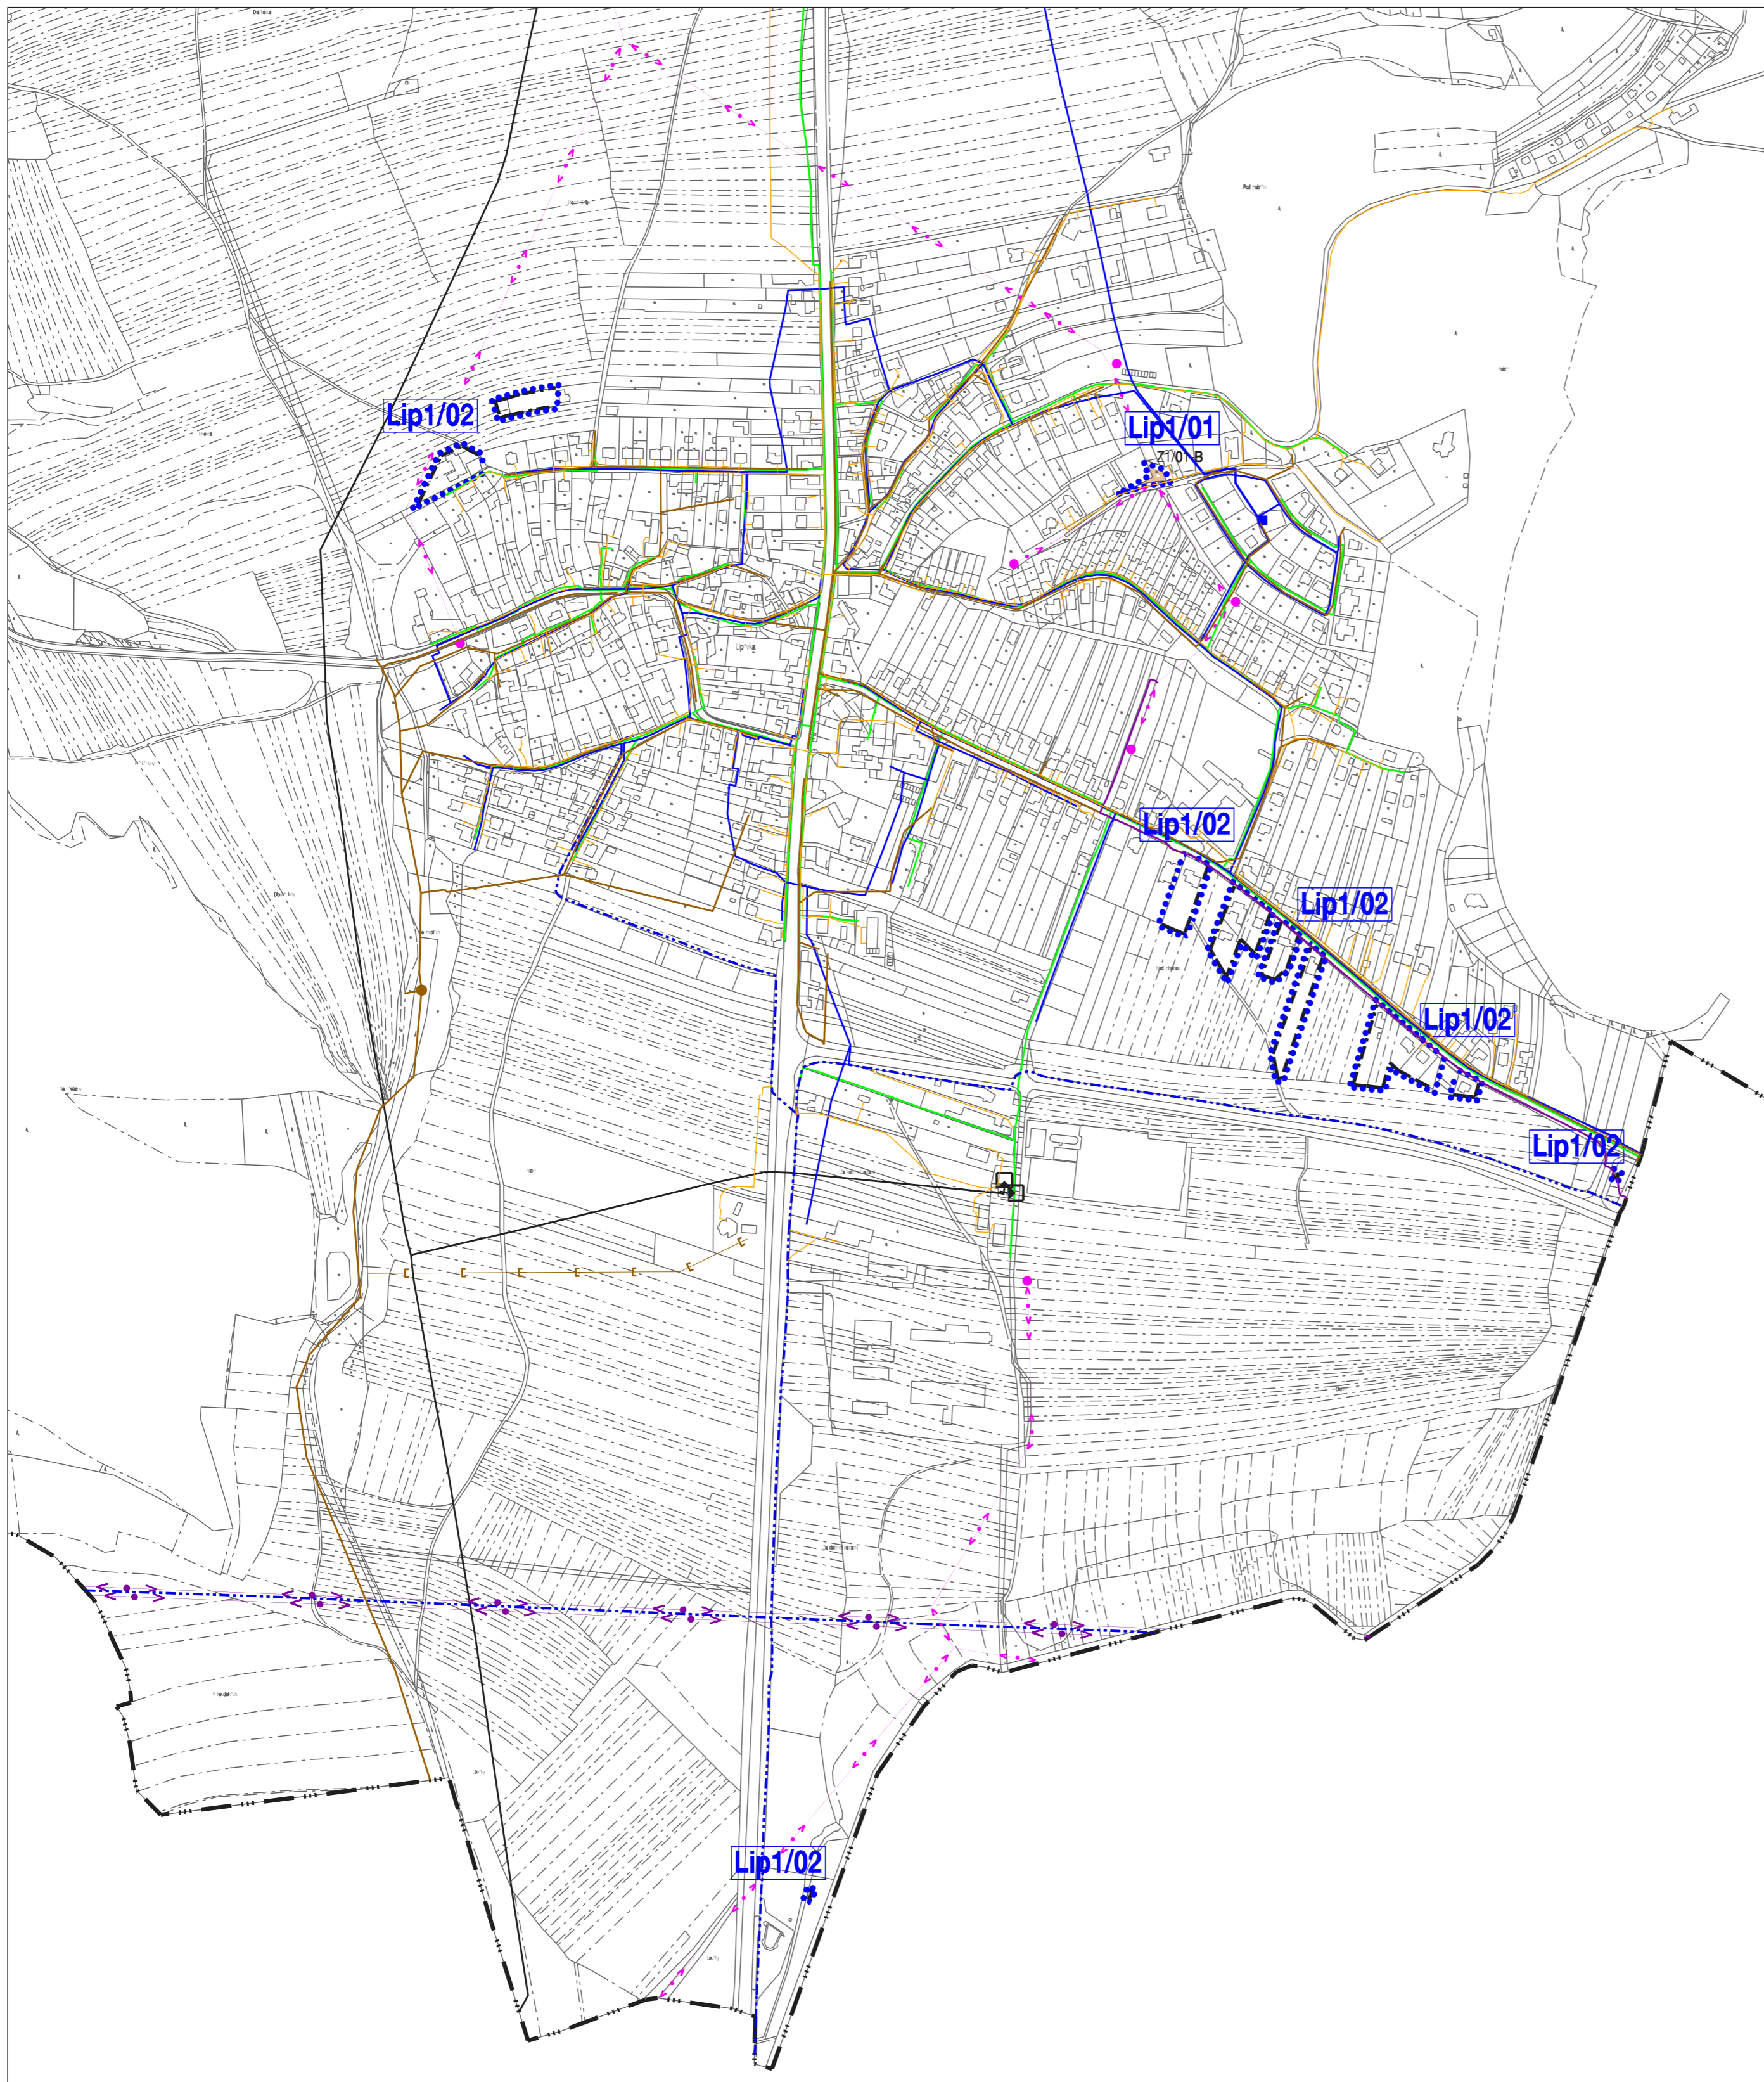

HRANICE, IDENTIFIKACE PLOCH		
STAV	NÁVRH	
--- ---		hranice katastrálního území
		zastavitelné plochy
		hranice řešeného území - změna Lip1
		identifikace dílčí změny
		identifikace ploch změn
KONCEPCE TECHNICKÉ INFRASTRUKTURY		
		vodovod
		vodojem
		kanalizace dešťová
		kanalizace jednotná
		vírový separátor
		VTL plynovod
		STL plynovod
		VTL regulační stanice
		zařízení SKAO
		nadzemní vedení vvn
		nadzemní vedení vn
		trafostanice
		podzemní vedení vn
		dálkový optický kabel
		telekomunikační vedení místní

ZÁZNAM O ÚČINNOSTI	
Správní orgán, který změnu Lip1 vydal :	Zastupitelstvo obce LIPŮVKA
Datum nabytí účinnosti změny :	
Oprávněná úřední osoba pořizovatele Jméno a příjmení :	Ing. arch. Jiří Kouřil
Funkce :	vedoucí oddělení územního plánování a regionálního rozvoje SÚ MěÚ Blansko
Podpis :	
Otisk úředního razítka :	

## KONCEPCE VEŘEJNÉ INFRASTRUKTURY

ZMĚNA Lip1 ÚZEMNÍHO PLÁNU LIPŮVKA		
EVIDENČNÍ ČÍSLO :	215 - 001 - 661	
ZHOTOVITEL :	URBANISTICKÉ STŘEDISKO BRNO, SPOL. S R. O.	
PROJEKTANTI :	ING. ARCH. I. GOLEŠOVÁ, ING. P. VESELÝ, MGR. M. NOVOTNÝ, ING. S. MATULOVÁ	
POŘIZOVATEL :	MĚSTSKÝ ÚŘAD BLANSKO	
MĚŘÍTKO :	1:5 000	
DATUM :	ŘÍJEN 2015	