



ÚZEMNÍ STUDIE OLOMUČANY LOKALITA ZII "ZA MLÝNEM"

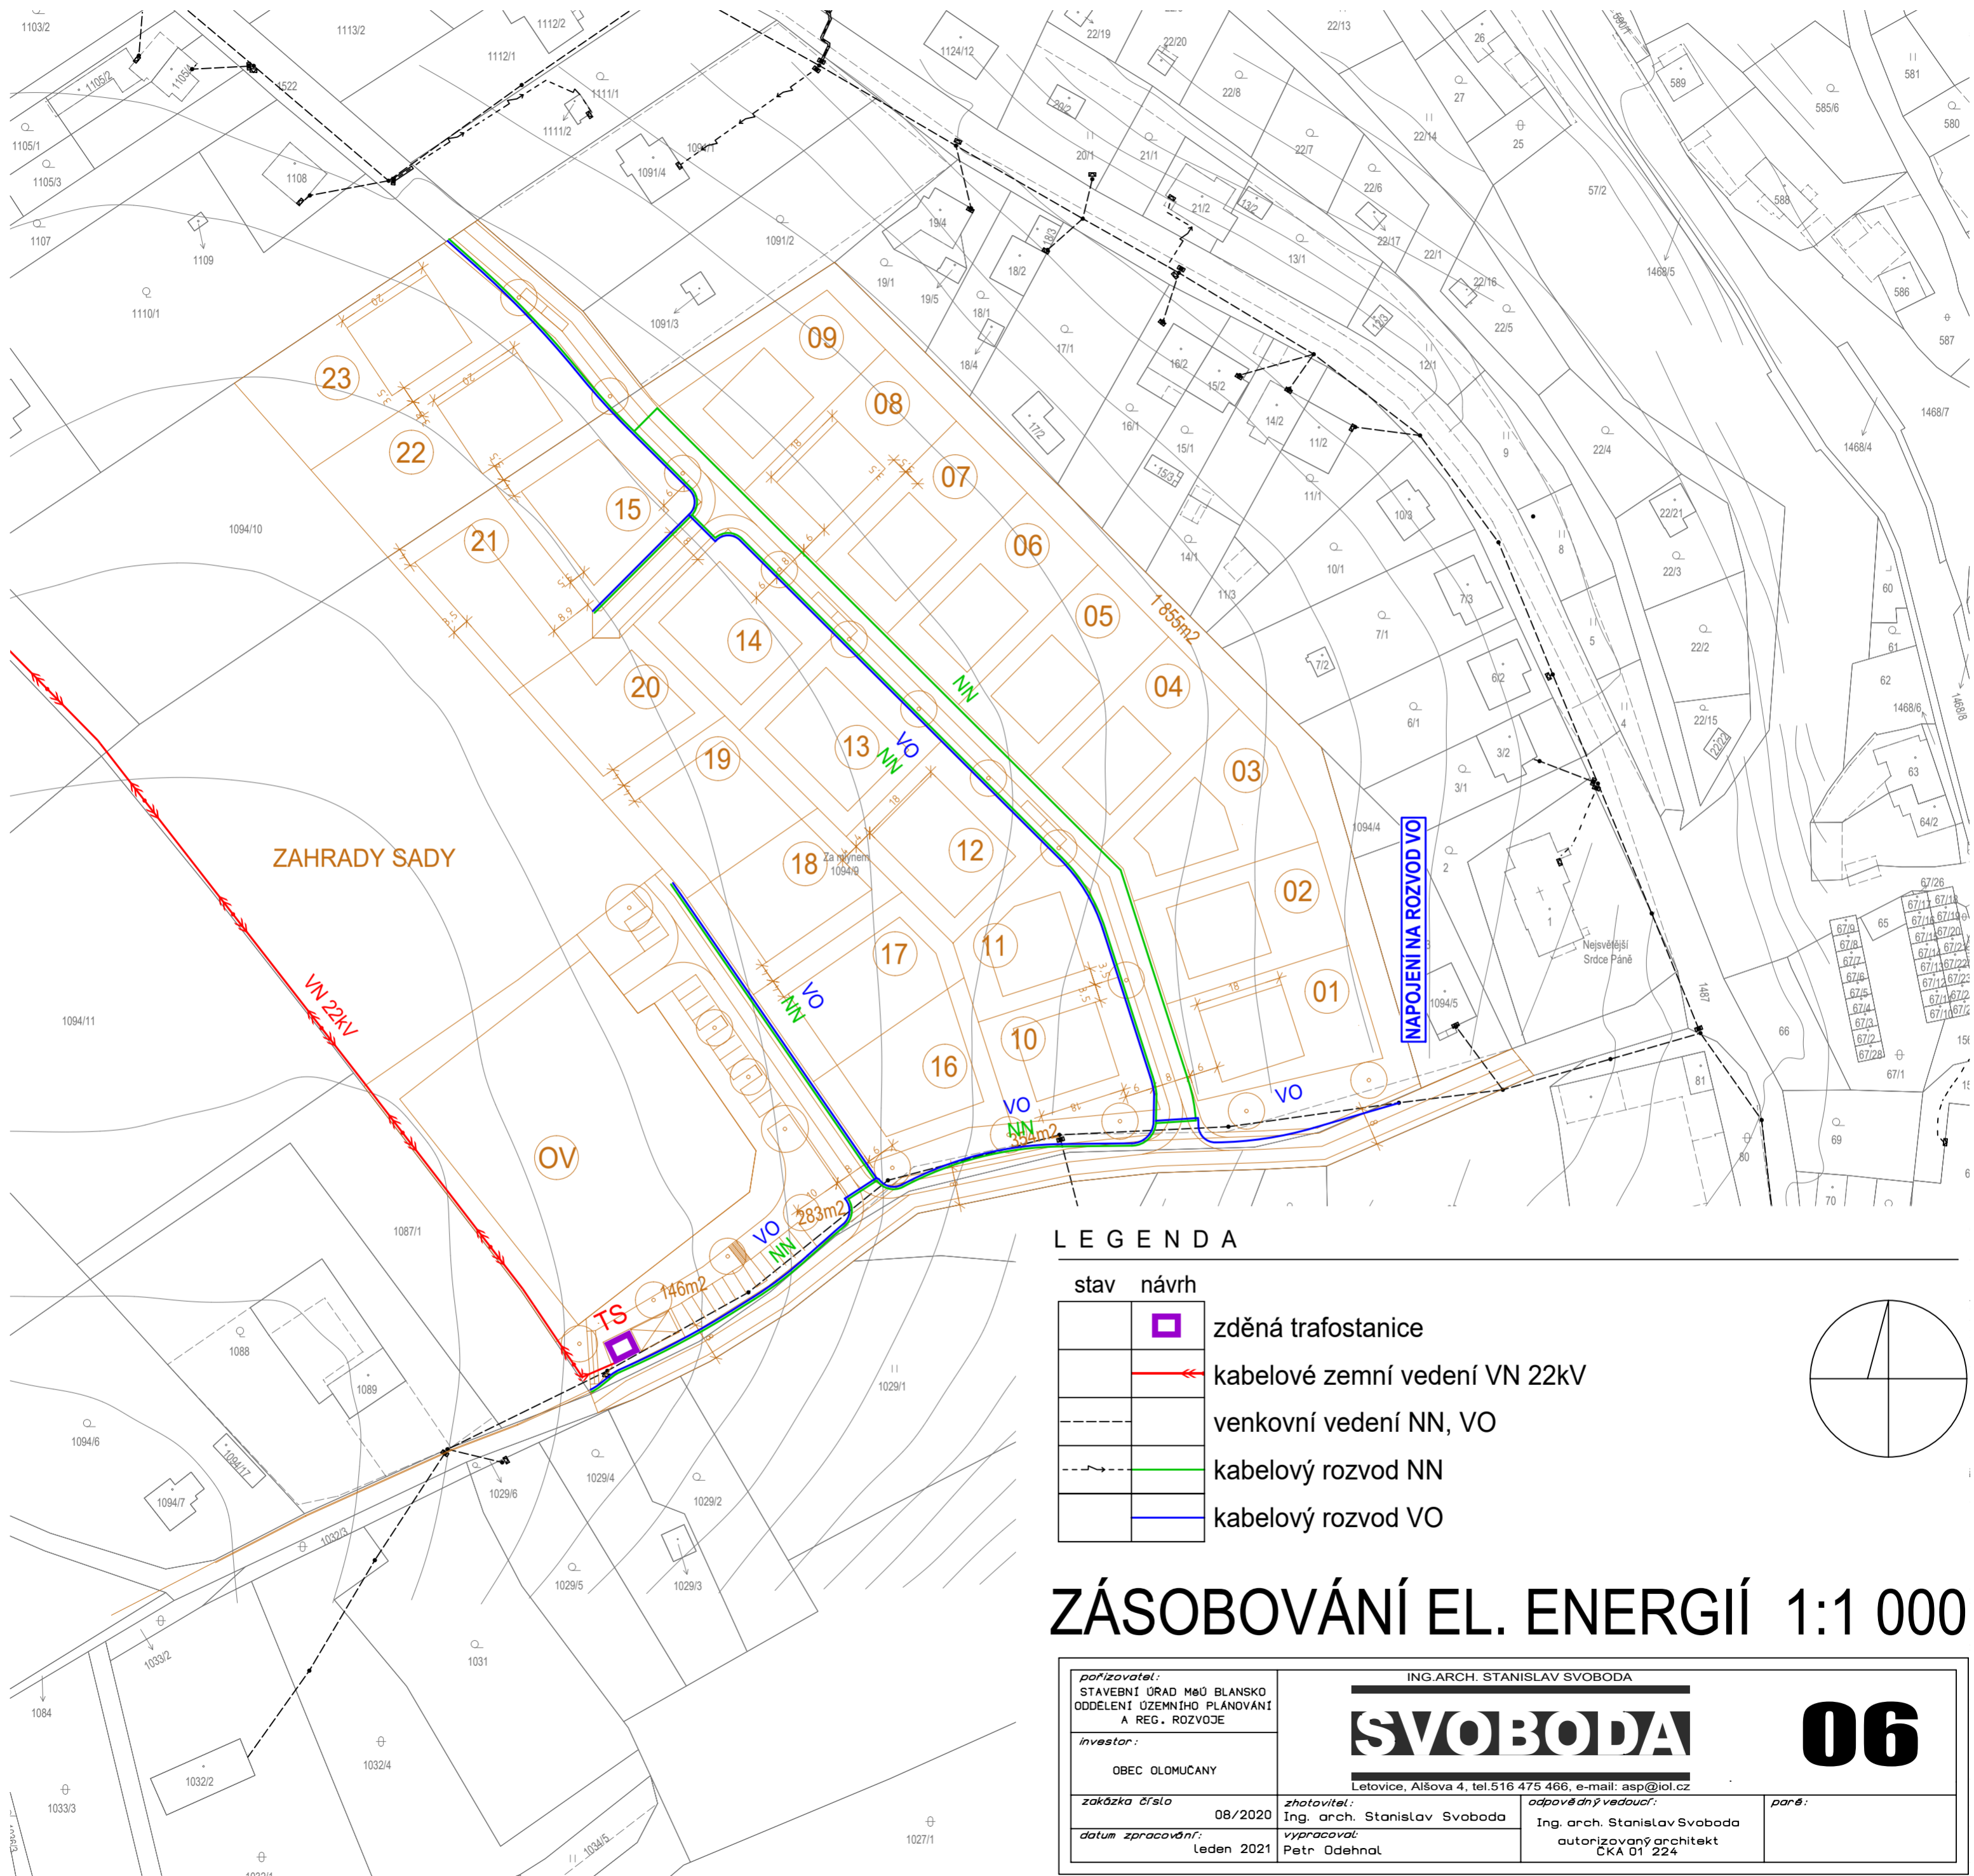

LEGENDA

stav návrh

| | |
|--|-------------------------------|
| | zděná trafostanice |
| | kabelové zemní vedení VN 22kV |
| | venkovní vedení NN, VO |
| | kabelový rozvod NN |
| | kabelový rozvod VO |

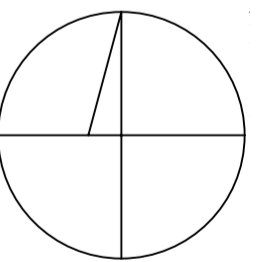

ZÁSOBOVÁNÍ EL. ENERGIÍ 1:1 000

| | | | |
|---|--|---|--|
| <p><i>pořizovatel:</i> STAVEBNÍ ÚRAD MěÚ BLANSKO ODDĚLENÍ ÚZEMNÍHO PLÁNOVÁNÍ A REG. ROZVOJE</p> | | <p>ING.ARCH. STANISLAV SVOBODA</p> | |
| <p><i>investor:</i> OBEC OLOMUČANY</p> | | | |
| <p><i>zakázka číslo:</i> 08/2020</p> | | <p><i>zhotovitel:</i> Ing. arch. Stanislav Svoboda</p> | |
| <p><i>datum zpracování:</i> leden 2021</p> | | <p><i>odpovědný vedoucí:</i> Ing. arch. Stanislav Svoboda</p> | |
| <p><i>vypracoval:</i> Petr Odehnal</p> | | <p>autorizovaný architekt ČKA 01 224</p> | |
| | | <p>06</p> | |