







# ÚZEMNÍ STUDIE OLOMUČANY LOKALITA ZIII "ZA MLÝNEM"

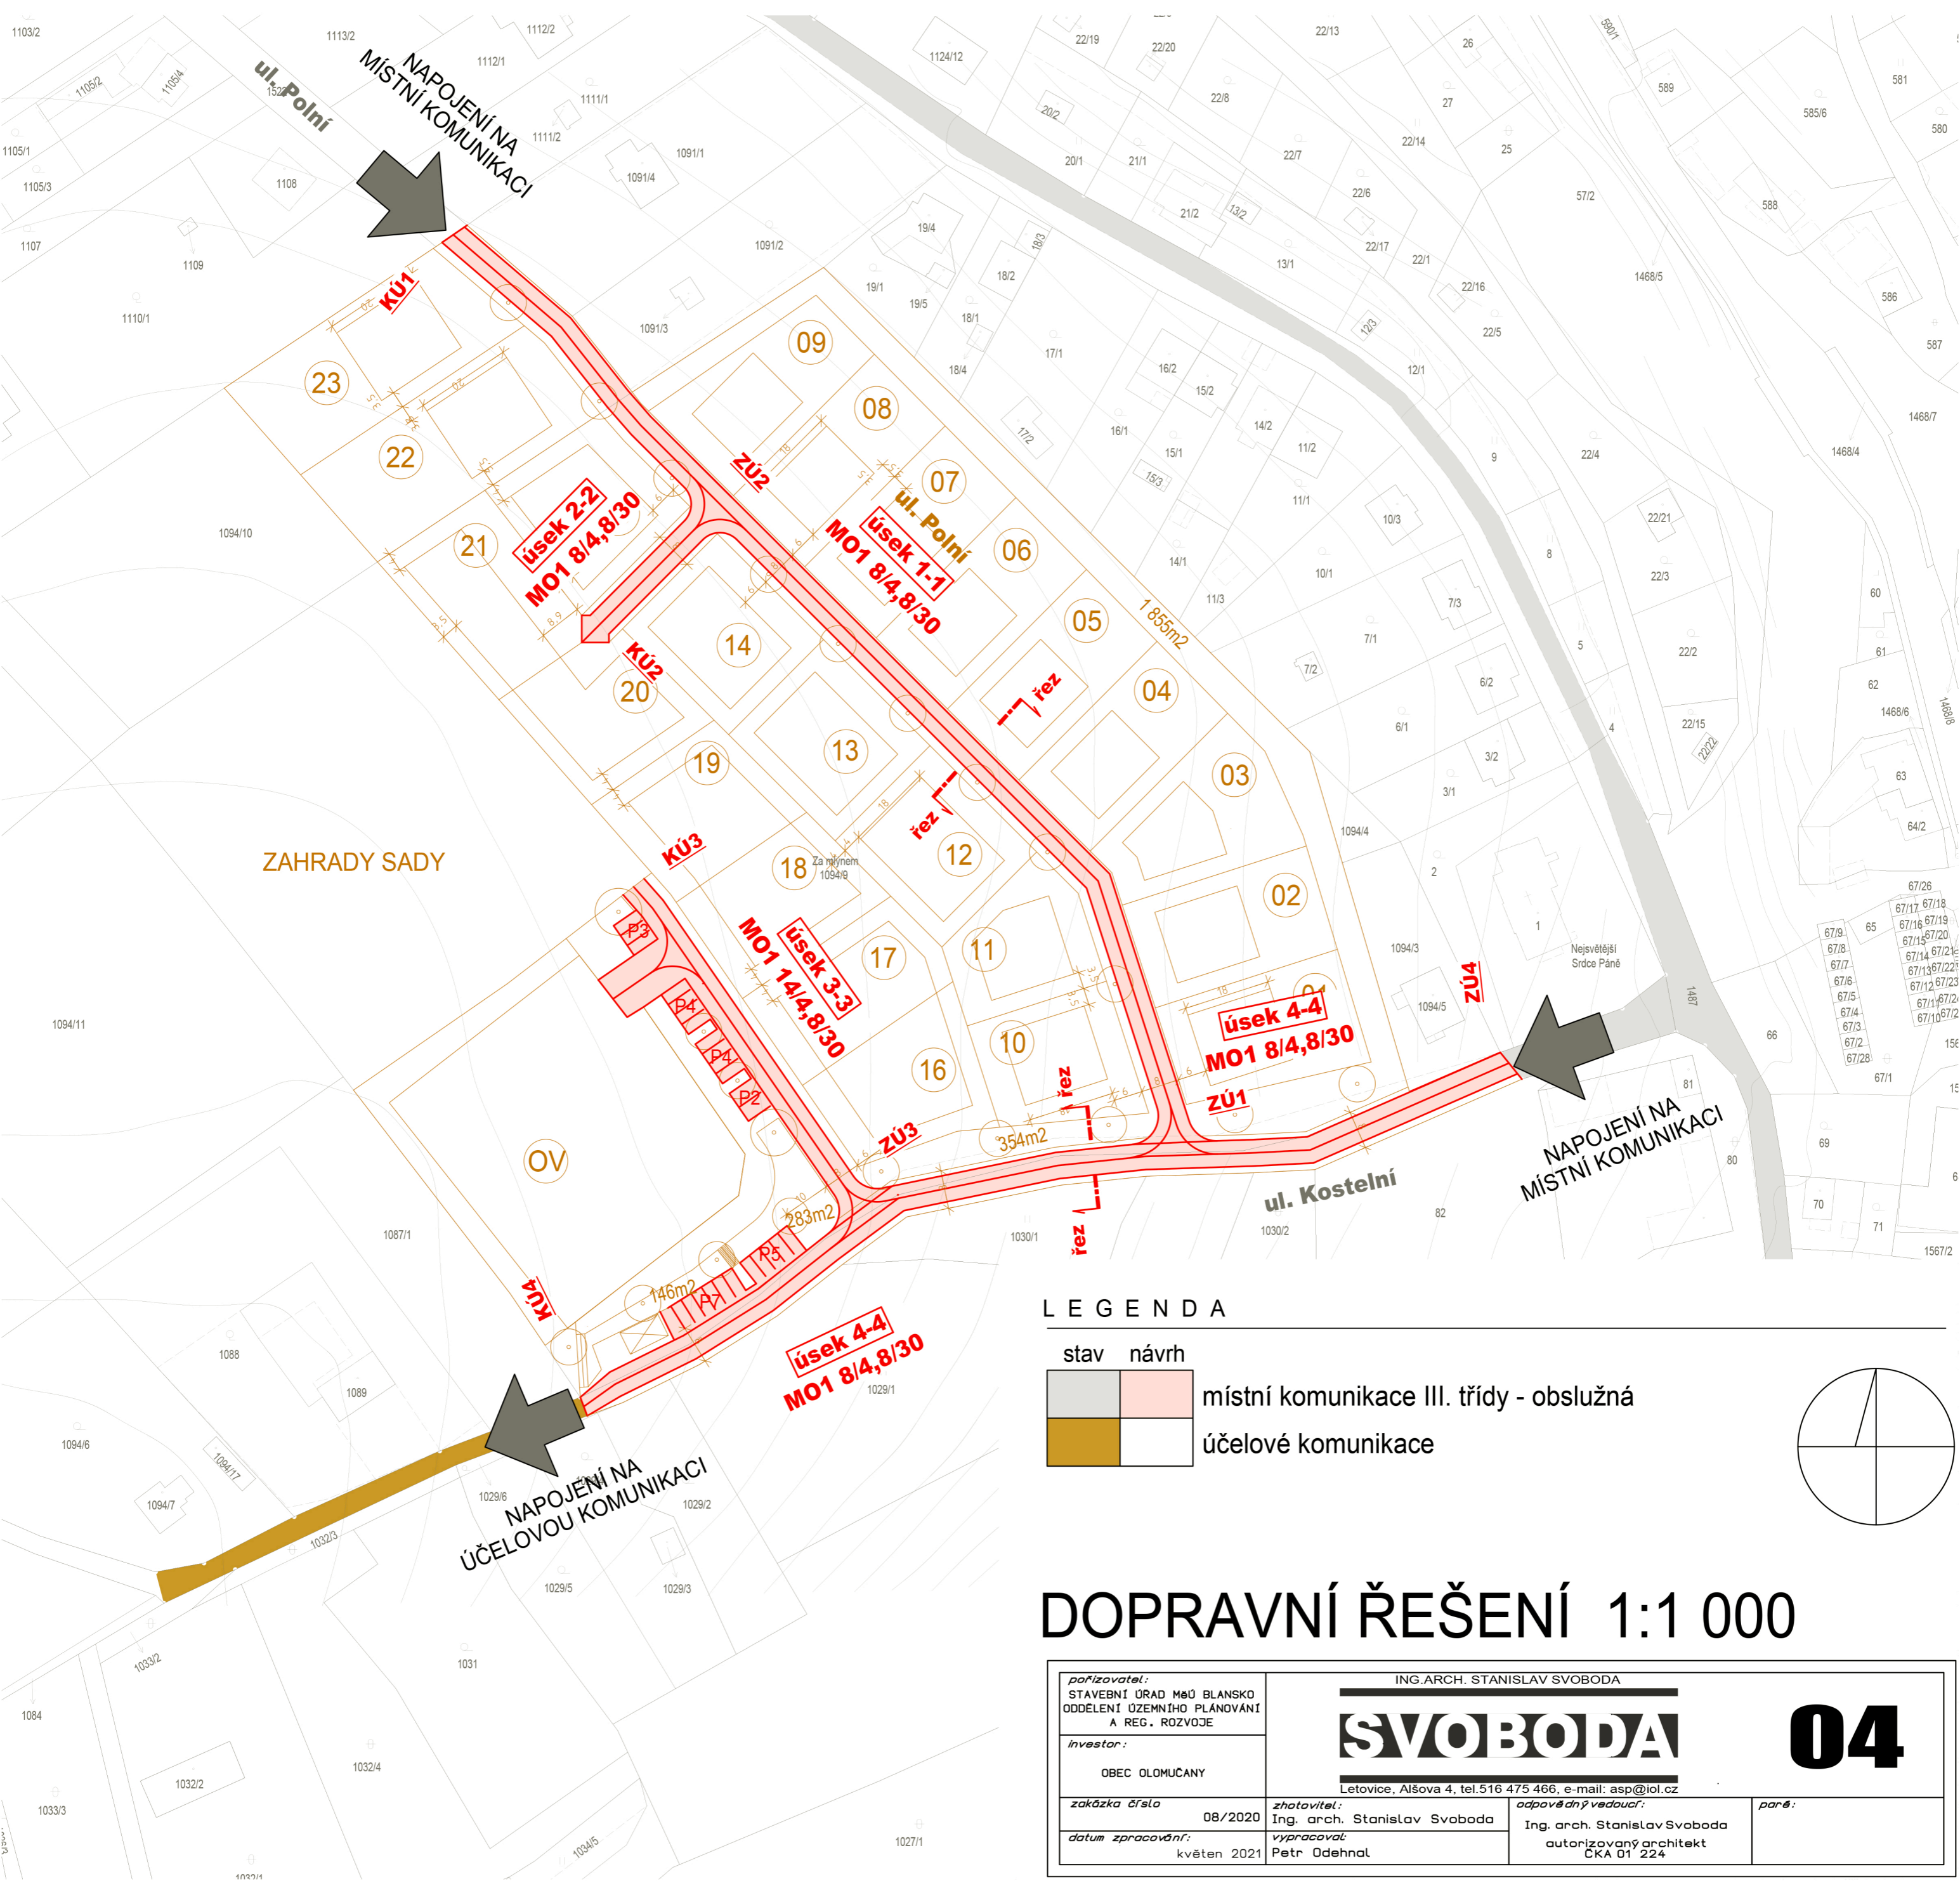

## LEGENDA

stav	návrh	
		místní komunikace III. třídy - obslužná
		účelové komunikace

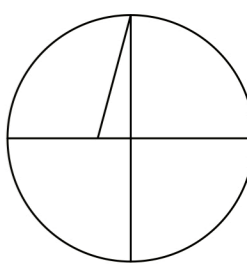

## DOPRAVNÍ ŘEŠENÍ 1:1 000

pořizovatel: STAVEBNÍ ÚRAD MěÚ BLANSKO ODDELENÍ ÚZEMNÍHO PLÁNOVÁNÍ A REG. ROZVOJE		ING.ARCH. STANISLAV SVOBODA	
investor: OBEC OLOMUČANY			
zakázka číslo: 08/2020		zhotovitel: Ing. arch. Stanislav Svoboda	
datum zpracování: květen 2021		odpovědný vedoucí: Ing. arch. Stanislav Svoboda autorizovaný architekt ČKA 01 224	
		paré:	