
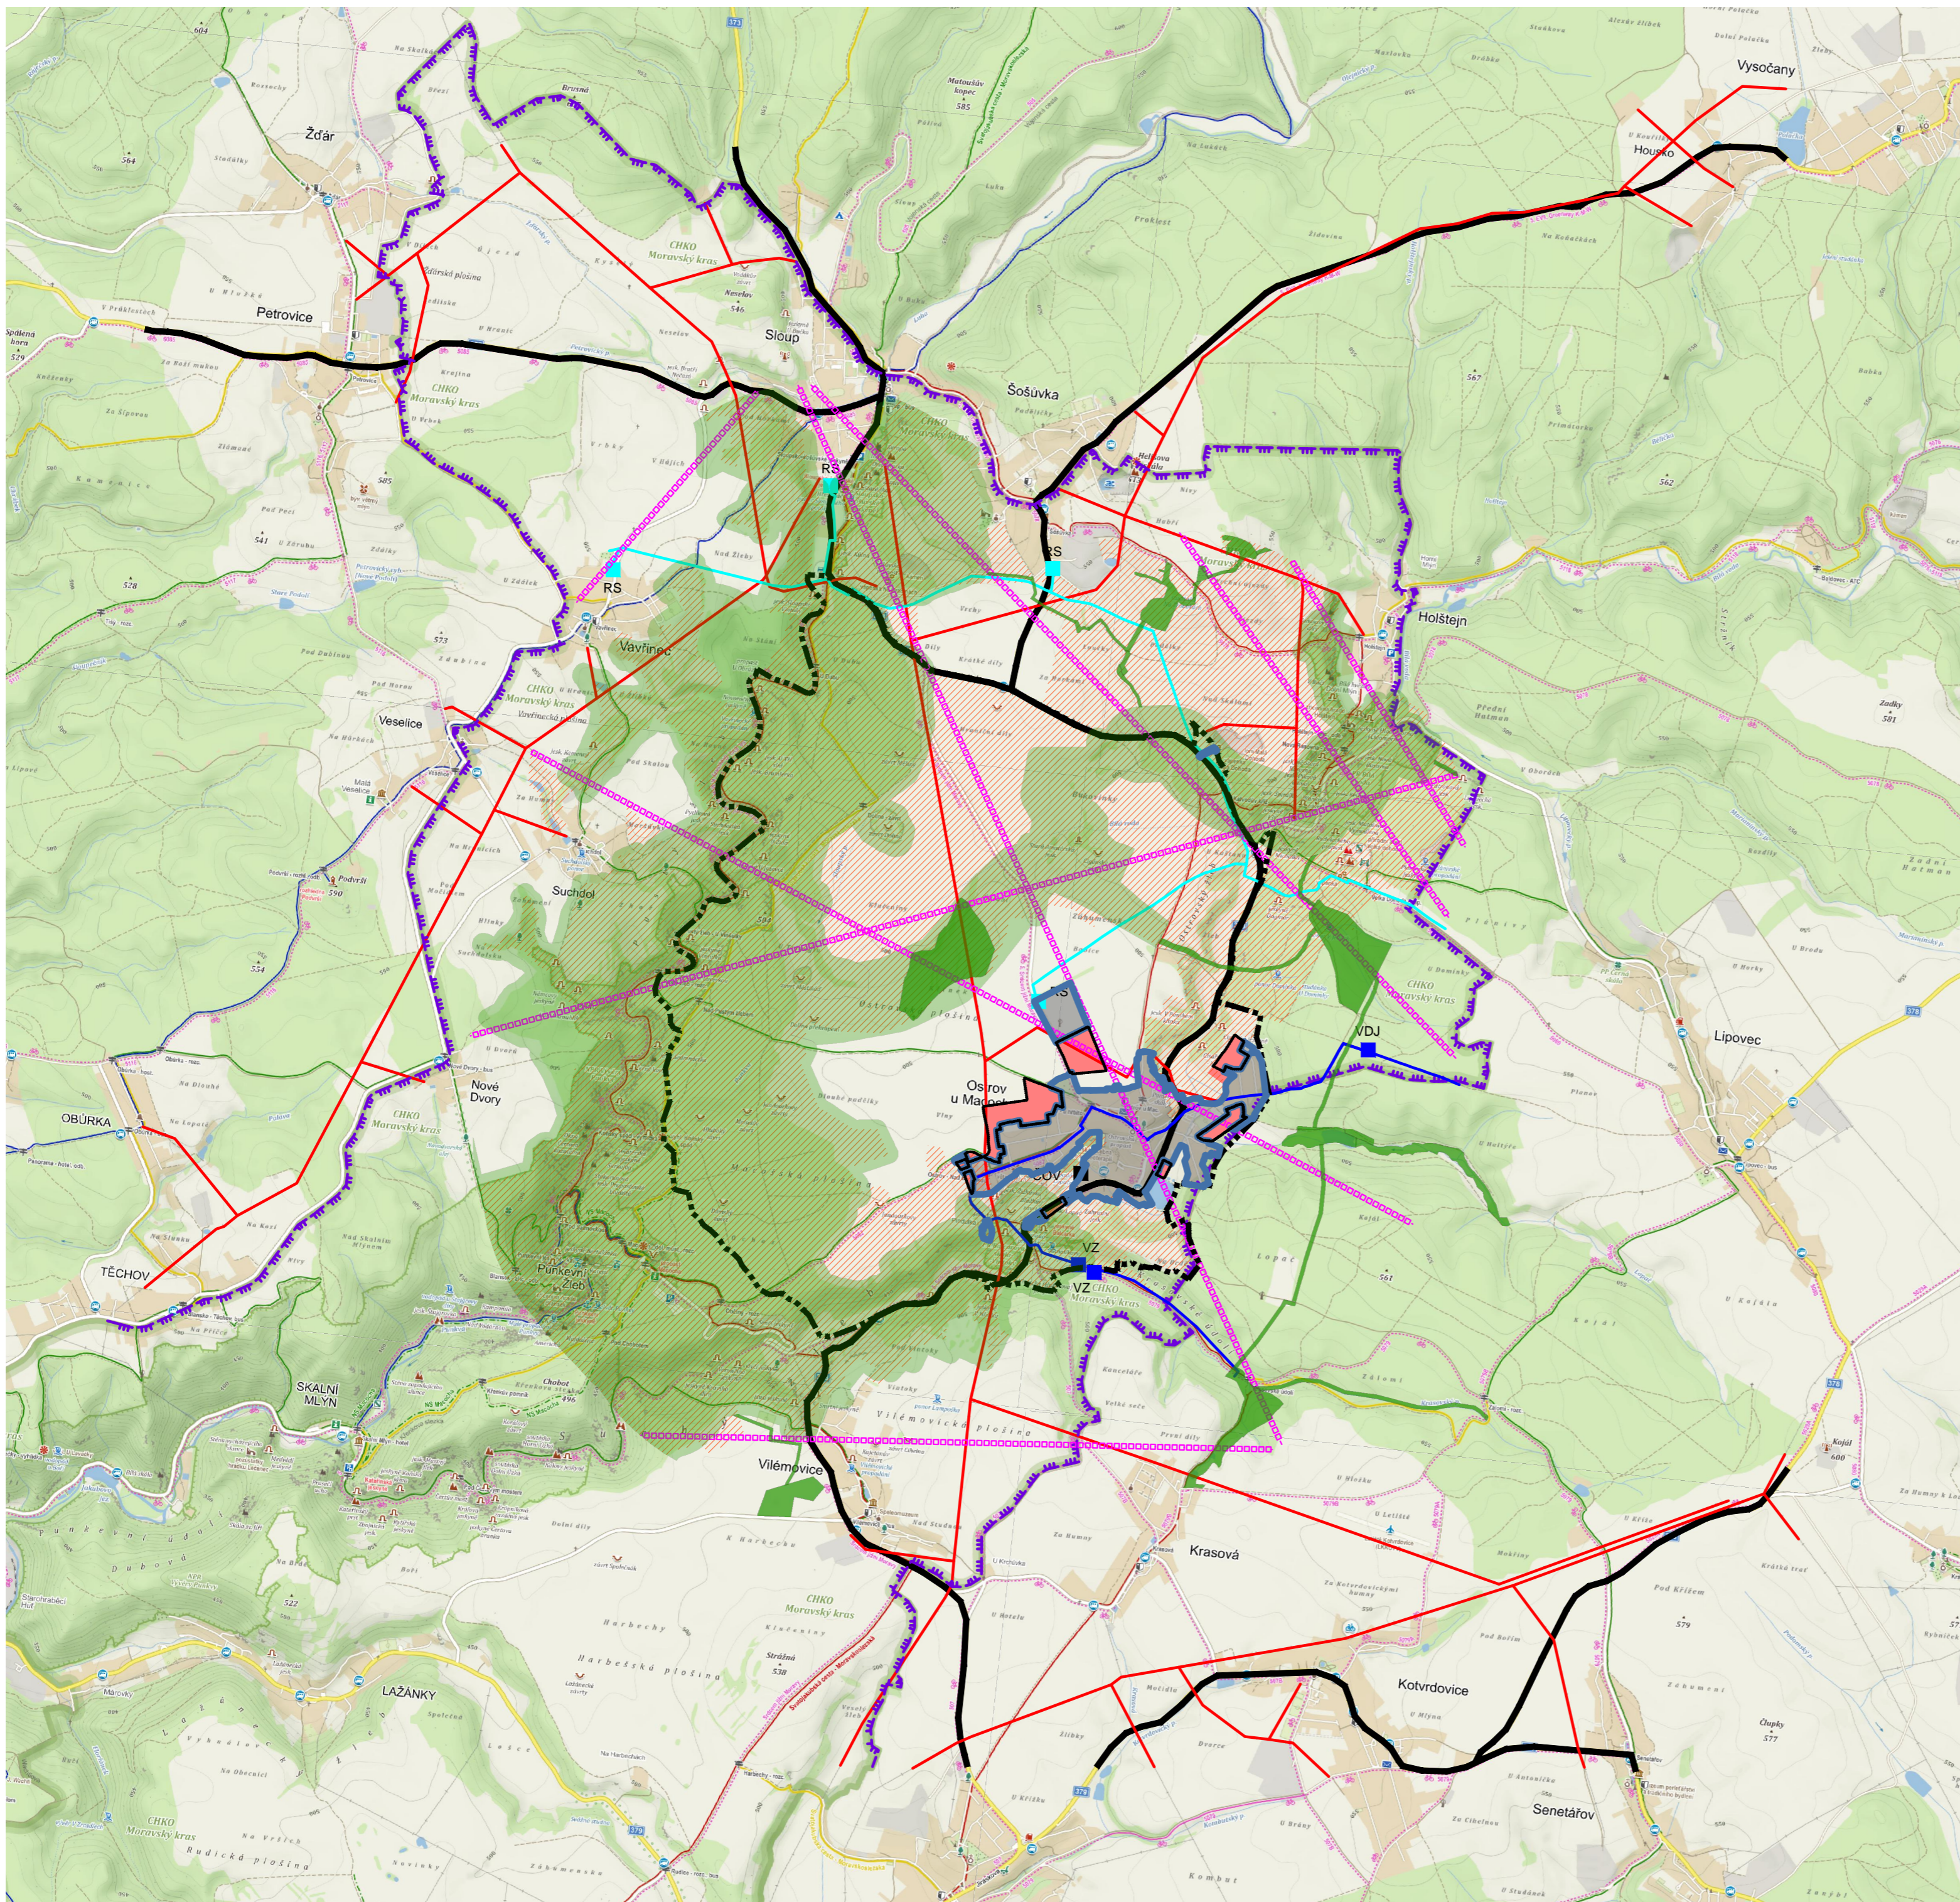


OSTROV U MACOCHY

ÚZEMNÍ PLÁN

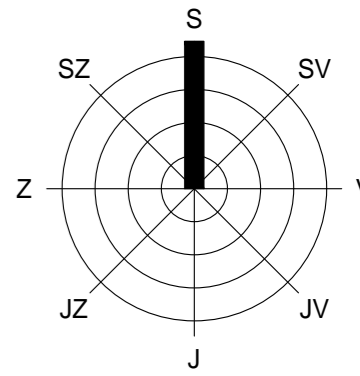

LEGENDA

stav	návrh	rezerva	popis
			hranice řešeného (katastrálního) území
			plochy zastavěného území
			plochy zastavitelného území
			silnice II. třídy
			vodovod
VDJ			vodojem
VZ			vodní zdroj
ČOV			čistírna odpadních vod
			plynovod VTL
RS			regulační stanice plynu
			nadzemní vedení VN, VVN
			radioreleová trasa
			CHKO Moravský kras
			Natura 2000
			regionální a nadregionální ÚSES
			lokální ÚSES

VÝKRES ŠIRŠÍCH VZTAHŮ

M 1 : 25 000

ČÁST
ZPRACOVATEL

ÚZEMNÍ PLÁN
ATELIER A.VE, M. MAJEROVÉ 3, 638 00 BRNO
TEL: +420 604 215 144, e-mail: a.ve.studio@volny.cz
ING. ARCH. HELENA KOČIŠOVÁ (ZÁSTUPCE),
ING. ARCH. ŠTĚPÁN KOČIŠ

OBJEDNATEL

MĚSTYS OSTROV U MACOCHY, PSČ 679 14
STAROSTA MĚSTYSE ING. ONDŘEJ HUDEC (ZÁSTUPCE)

DATUM

SRPEN 2022



atelier a.ve

