
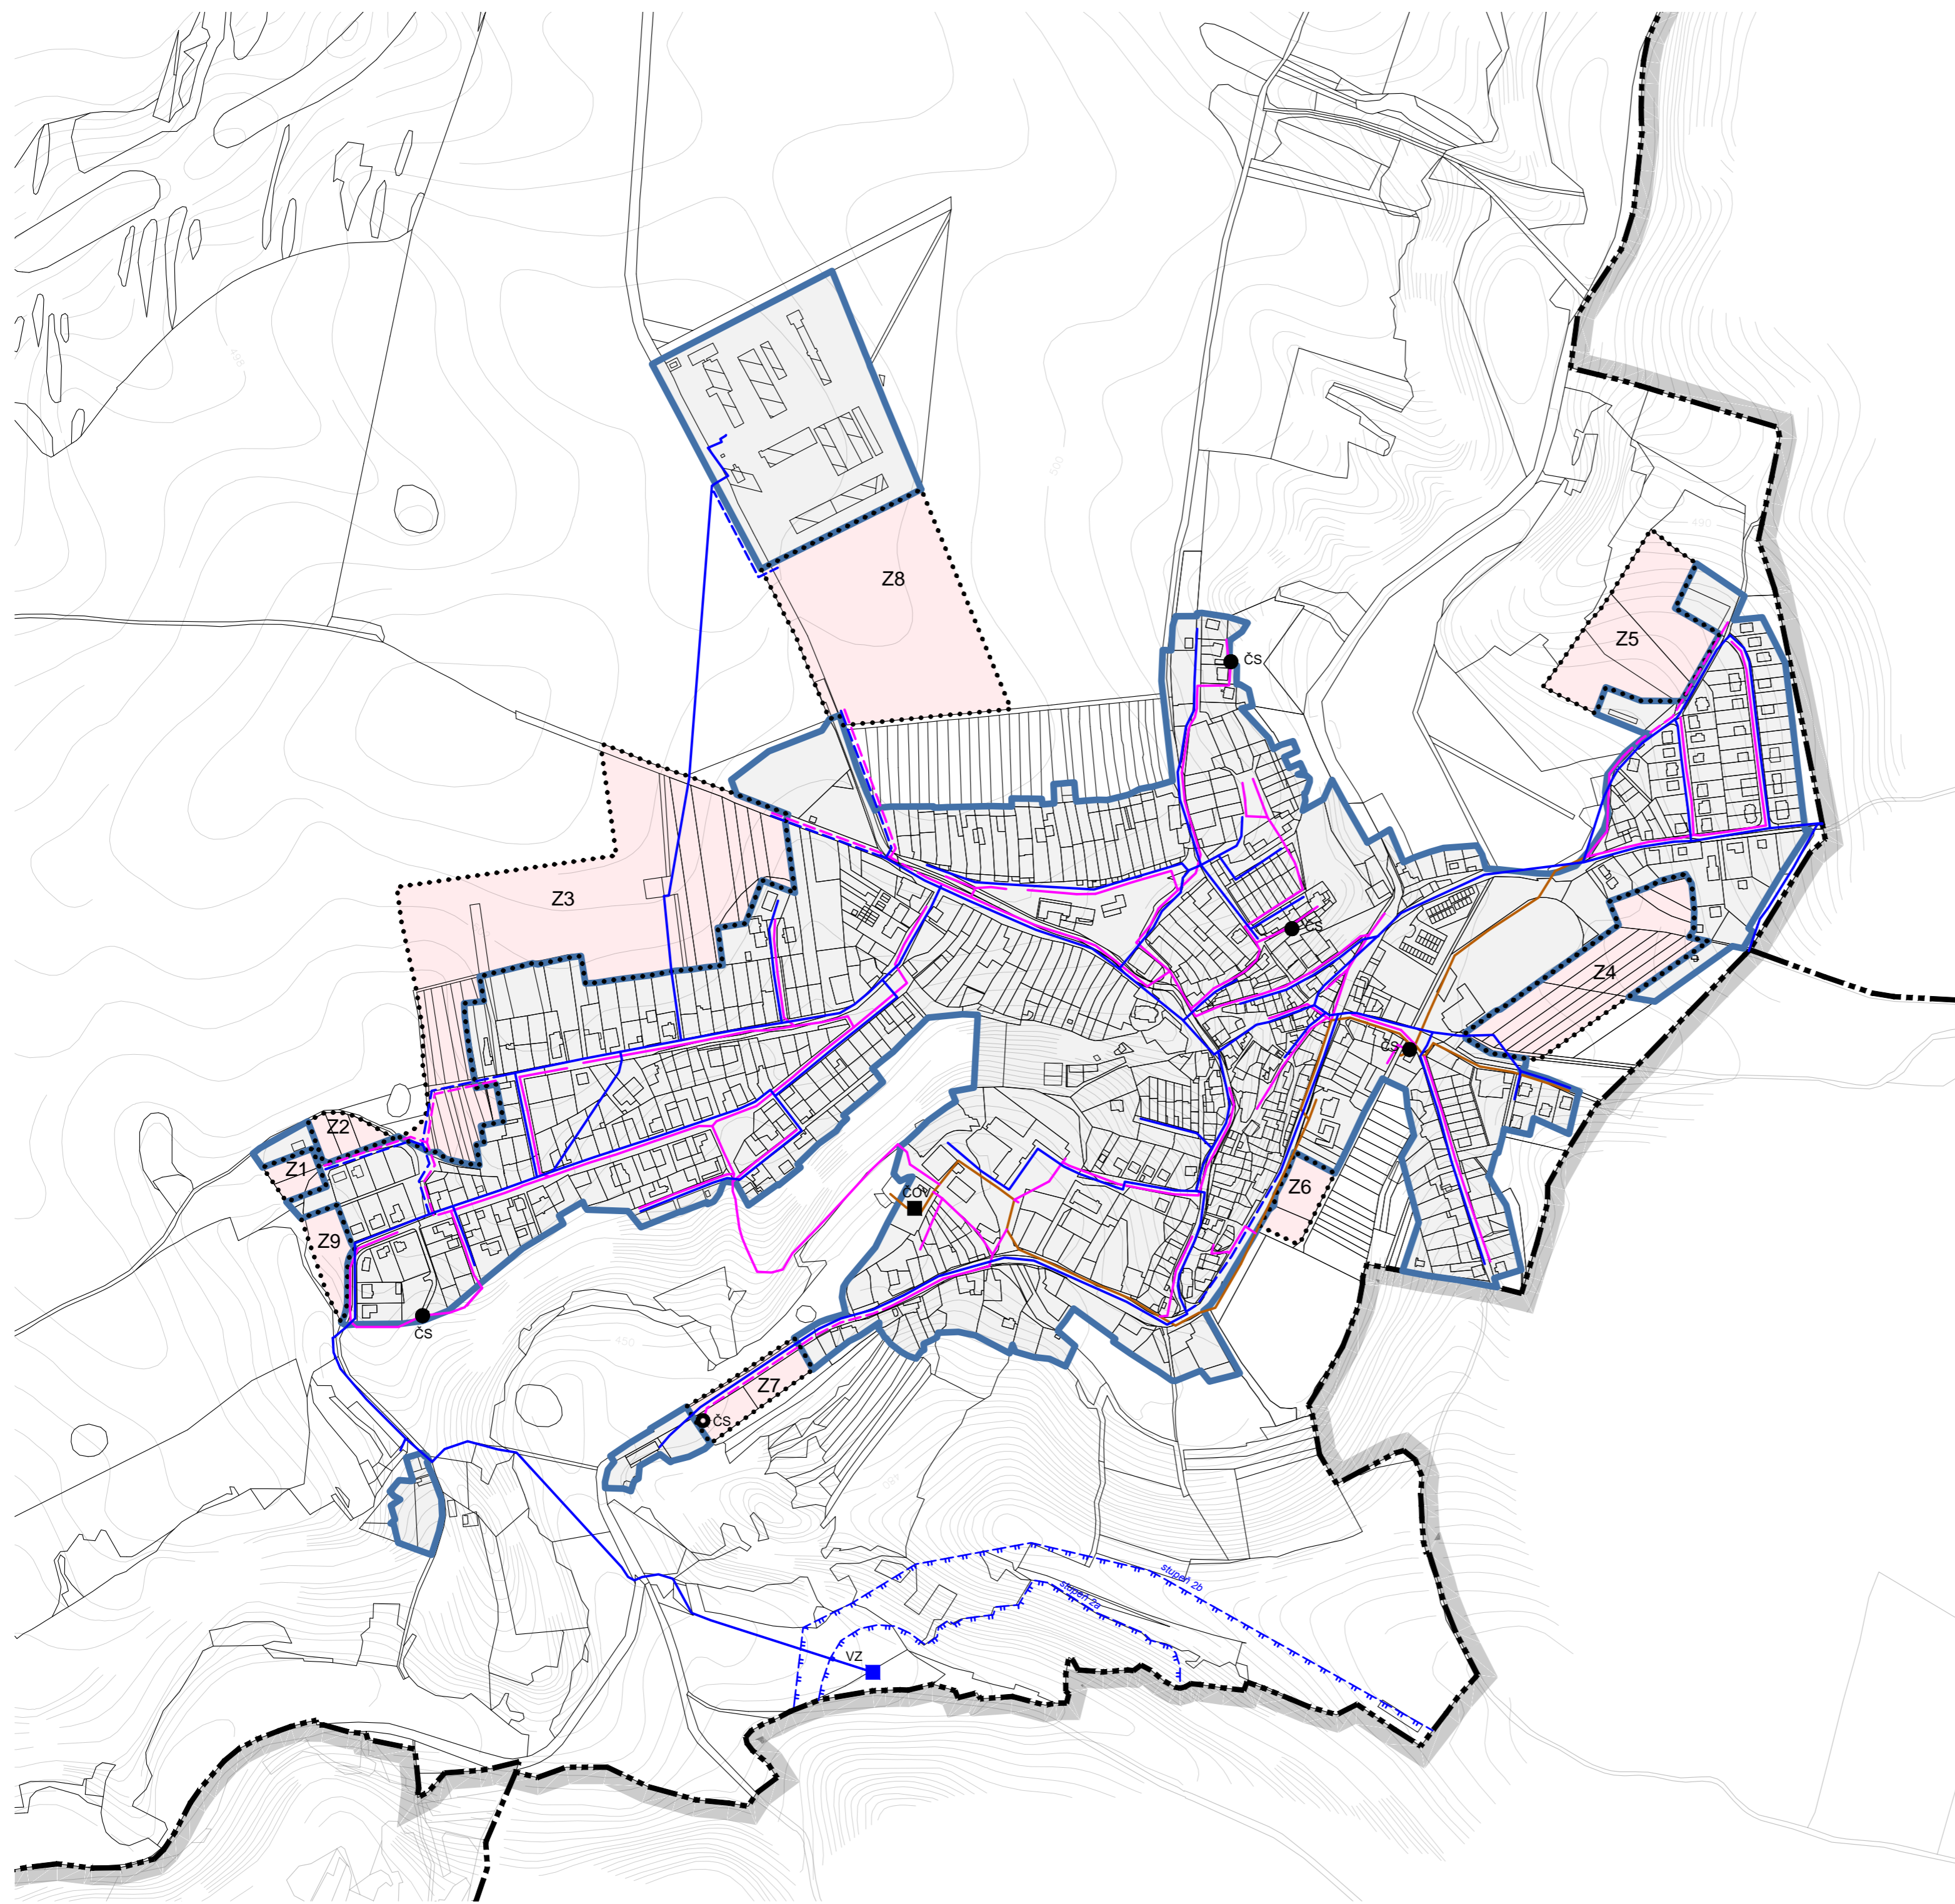


OSTROV U MACOCHY

ÚZEMNÍ PLÁN

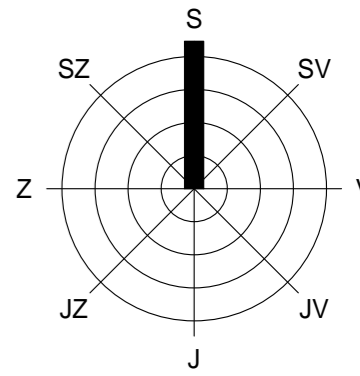

LEGENDA

stav	návrh	rezerva	popis
------	-------	---------	-------

VYMEZENÍ ÚZEMÍ

			hranice řešeného (katastrálního) území
			hranice zastavěného území, zastavěné plochy
			hranice zastavitelného území, plochy zastavitelného území vč. označení

TECHNICKÁ INFRASTRUKTURA

ZÁSOBOVÁNÍ VODOU

			vodovodní řád
	VZ		vodní zdroj
			ochranné pásmo vodního zdroje

ODKANALIZOVÁNÍ

			oddílná splašková kanalizace
			jednotná kanalizace
	ČS		čerpací stanice splaškové kanalizace
	ČOV		čistírna odpadních vod

POZNÁMKA:

Zastavěné území bylo vymezeno k datu 30. 5. 2021.

SCHÉMA / ZÁSOBOVÁNÍ VODOU, ODKANALIZOVÁNÍ

M 1 : 5 000

ČÁST
ZPRACOVATEL

ODŮVODNĚNÍ ÚZEMNÍHO PLÁN
ATELIER A.VE, M. MAJEROVÉ 3, 638 00 BRNO
TEL: +420 604 215 144, e-mail: a.ve.studio@volny.cz
ING. ARCH. HELENA KOČIŠOVÁ (ZÁSTUPCE),
ING. ARCH. ŠTĚPÁN KOČIŠ

OBJEDNATEL

MĚSTYS OSTROV U MACOCHY, PSČ 679 14
STAROSTA MĚSTYSE ING. ONDŘEJ HUDEC (ZÁSTUPCE)

DATUM

SRPEN 2022



atelier a.ve

PŘÍLOHA Č. 1