
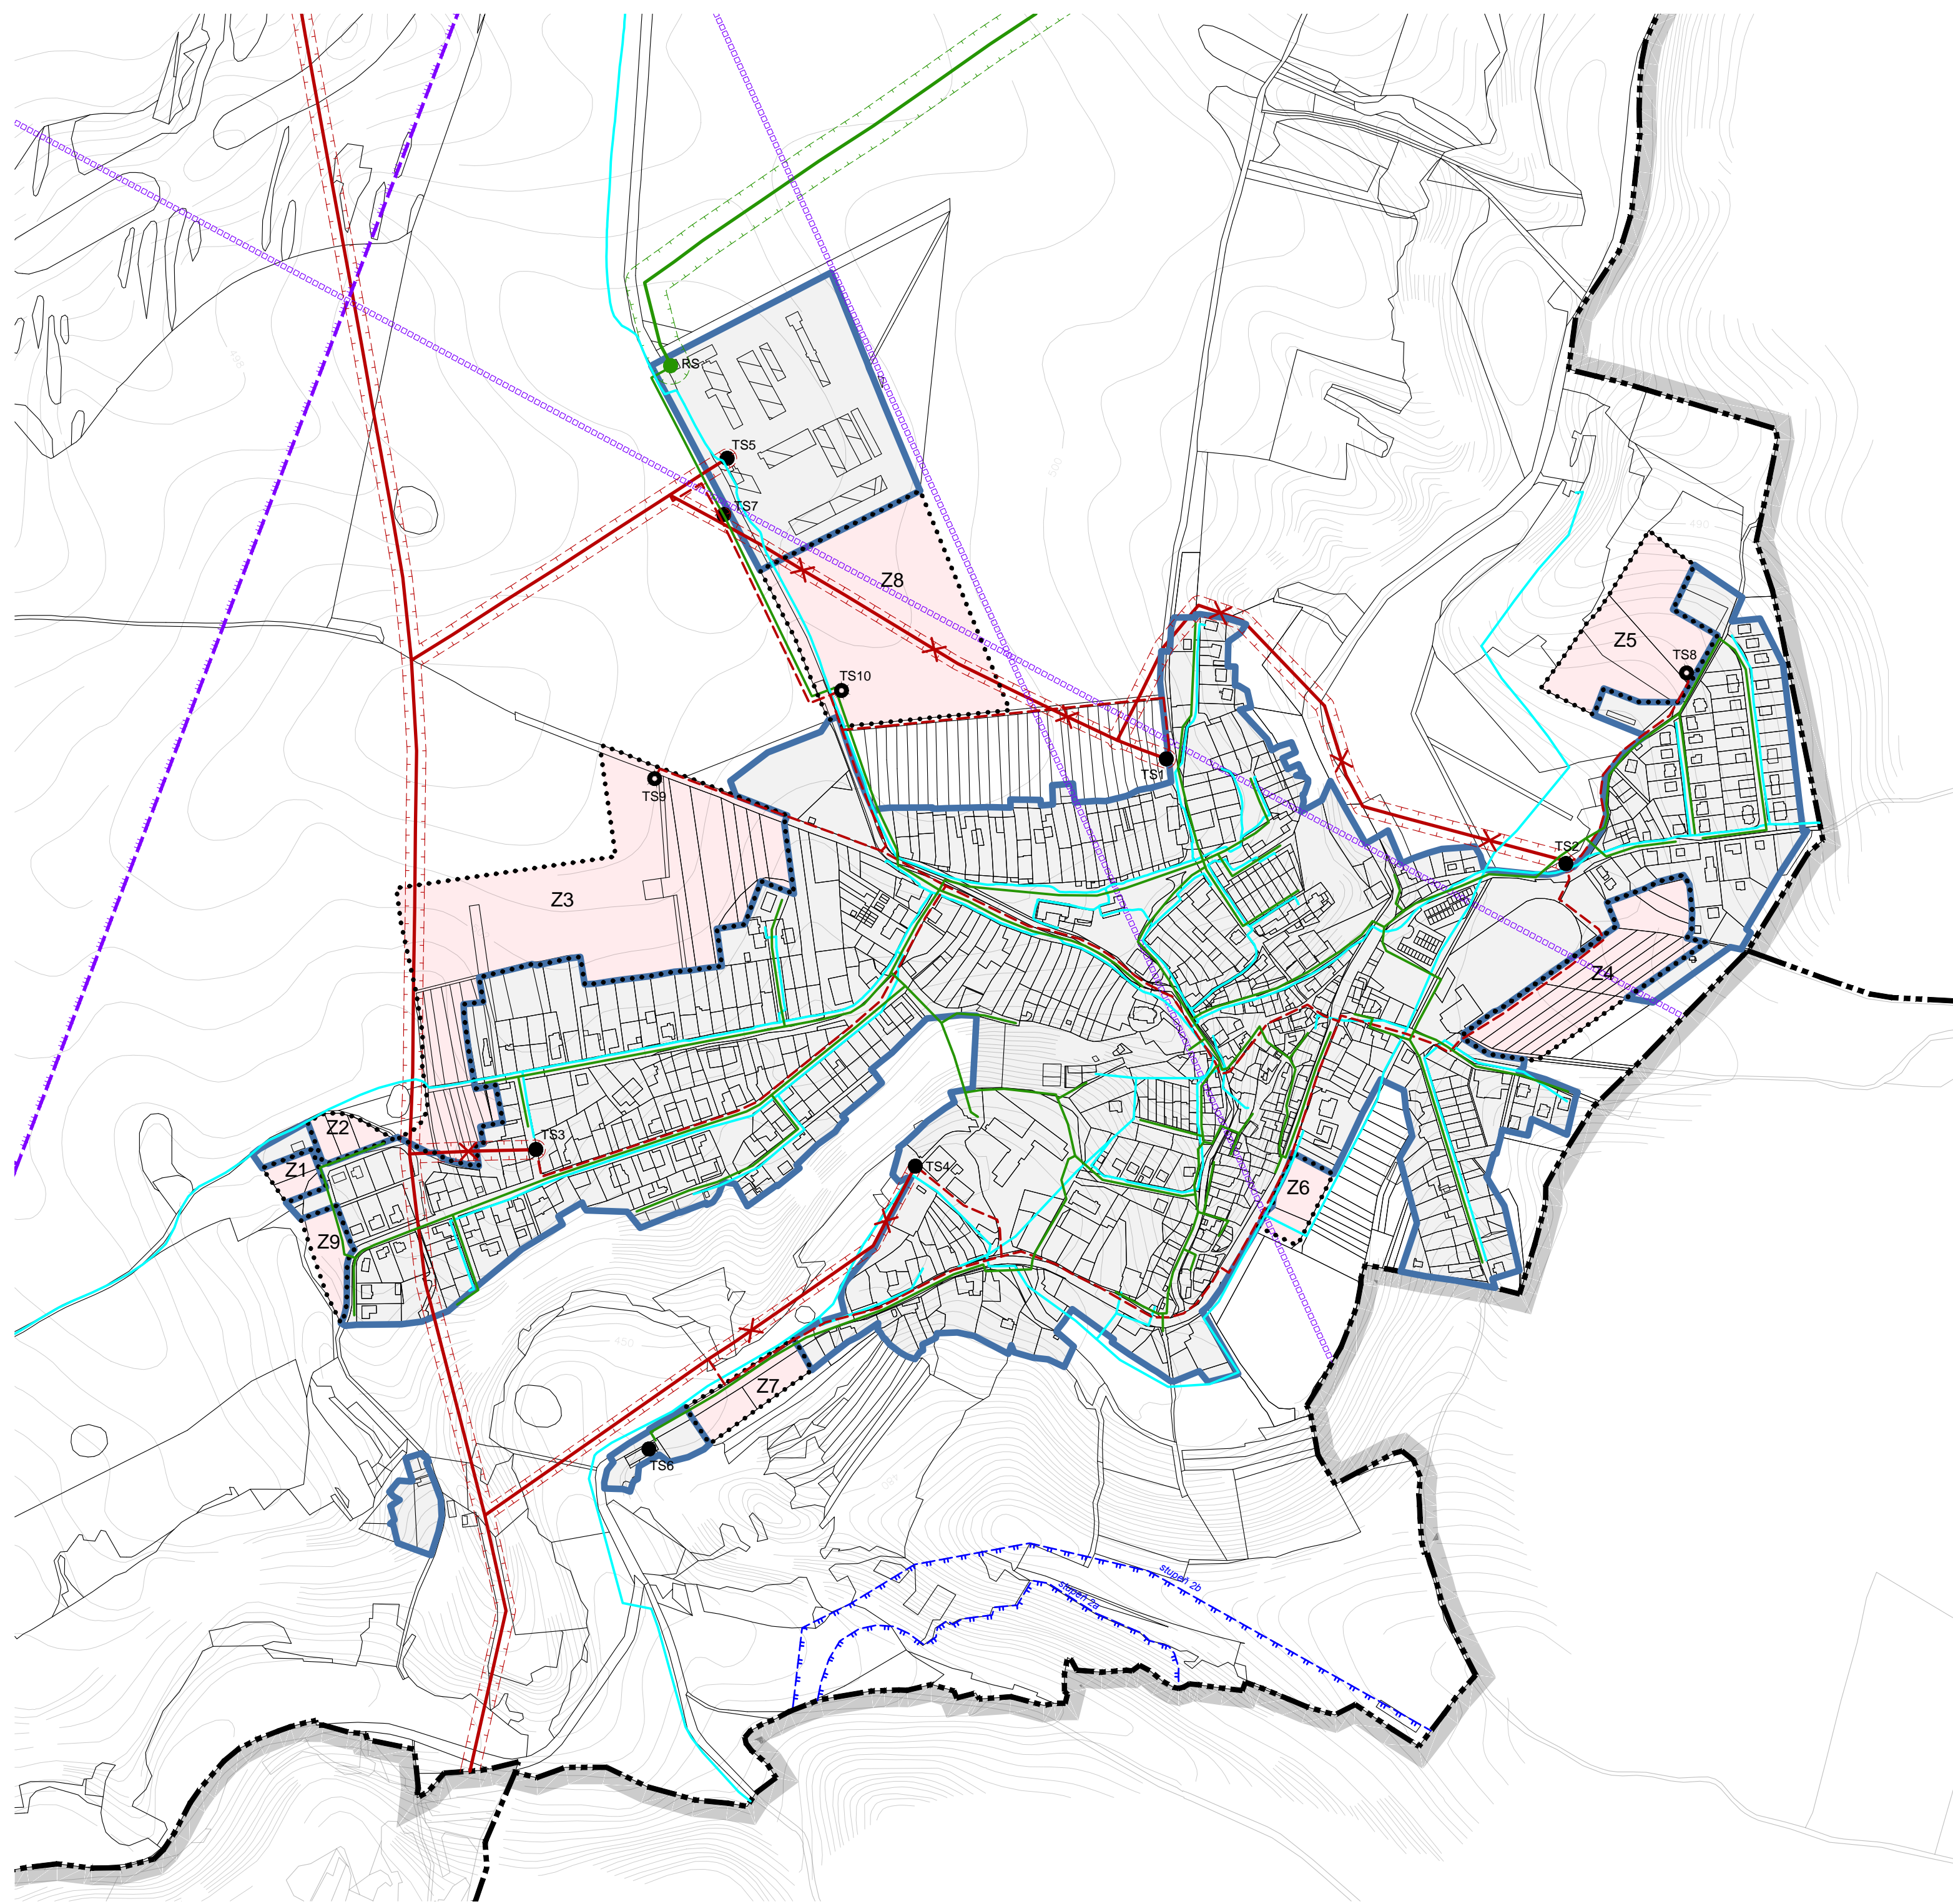


OSTROV U MACOCHY

ÚZEMNÍ PLÁN

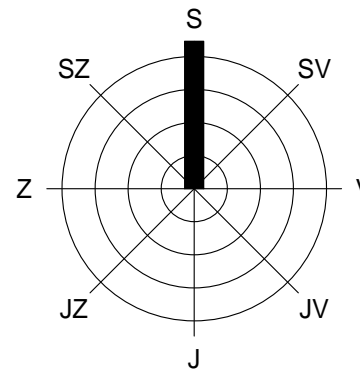

LEGENDA

| stav | návrh | rezerva | popis |
|------|-------|---------|-------|
|------|-------|---------|-------|

VYMEZENÍ ÚZEMÍ

| | | | |
|--|--|--|--|
| | | | hranice řešeného (katastrálního) území |
| | | | hranice zastavěného území, zastavěné plochy |
| | | | hranice zastavitelného území, plochy zastavitelného území vč. označení |

TECHNICKÁ INFRASTRUKTURA

ZÁSOBOVÁNÍ PLYNEM

| | | | |
|--|----|--|----------------------------------|
| | | | VTL plynovod |
| | | | STL plynovod |
| | RS | | regulační stanice VTL/STL |
| | | | bezpečnostní pásmo VTL plynovodu |

ZÁSOBOVÁNÍ ELEKTRICKOU ENERGIÍ

| | | | |
|--|----|--|-------------------------------------|
| | | | nadzemní vedení VN |
| | | | zemní kabelové vedení VN |
| | | | nadzemní vedení VN ke zrušení |
| | TS | | trafostanice |
| | | | ochranné pásmo nadzemního vedení VN |

SPOJE

| | | | |
|--|--|--|--------------------|
| | | | sdělovací kabel |
| | | | radioreleová trasa |

POZNÁMKA:

Zastavěné území bylo vymezeno k datu 30. 5. 2021.

SCHÉMA / ENERGETIKA, SPOJE

M 1 : 5 000

ČÁST
ZPRACOVATEL

ODŮVODNĚNÍ ÚZEMNÍHO PLÁN
ATELIER A.VE, M. MAJEROVÉ 3, 638 00 BRNO
TEL: +420 604 215 144, e-mail: a.ve.studio@volny.cz
ING. ARCH. HELENA KOČIŠOVÁ (ZÁSTUPCE),
ING. ARCH. ŠTĚPÁN KOČIŠ

OBJEDNATEL

MĚSTYS OSTROV U MACOCHY, PSČ 679 14
STAROSTA MĚSTYSE ING. ONDŘEJ HUDEC (ZÁSTUPCE)

DATUM

SRPEN 2022



atelier a.ve

PŘÍLOHA č. 2