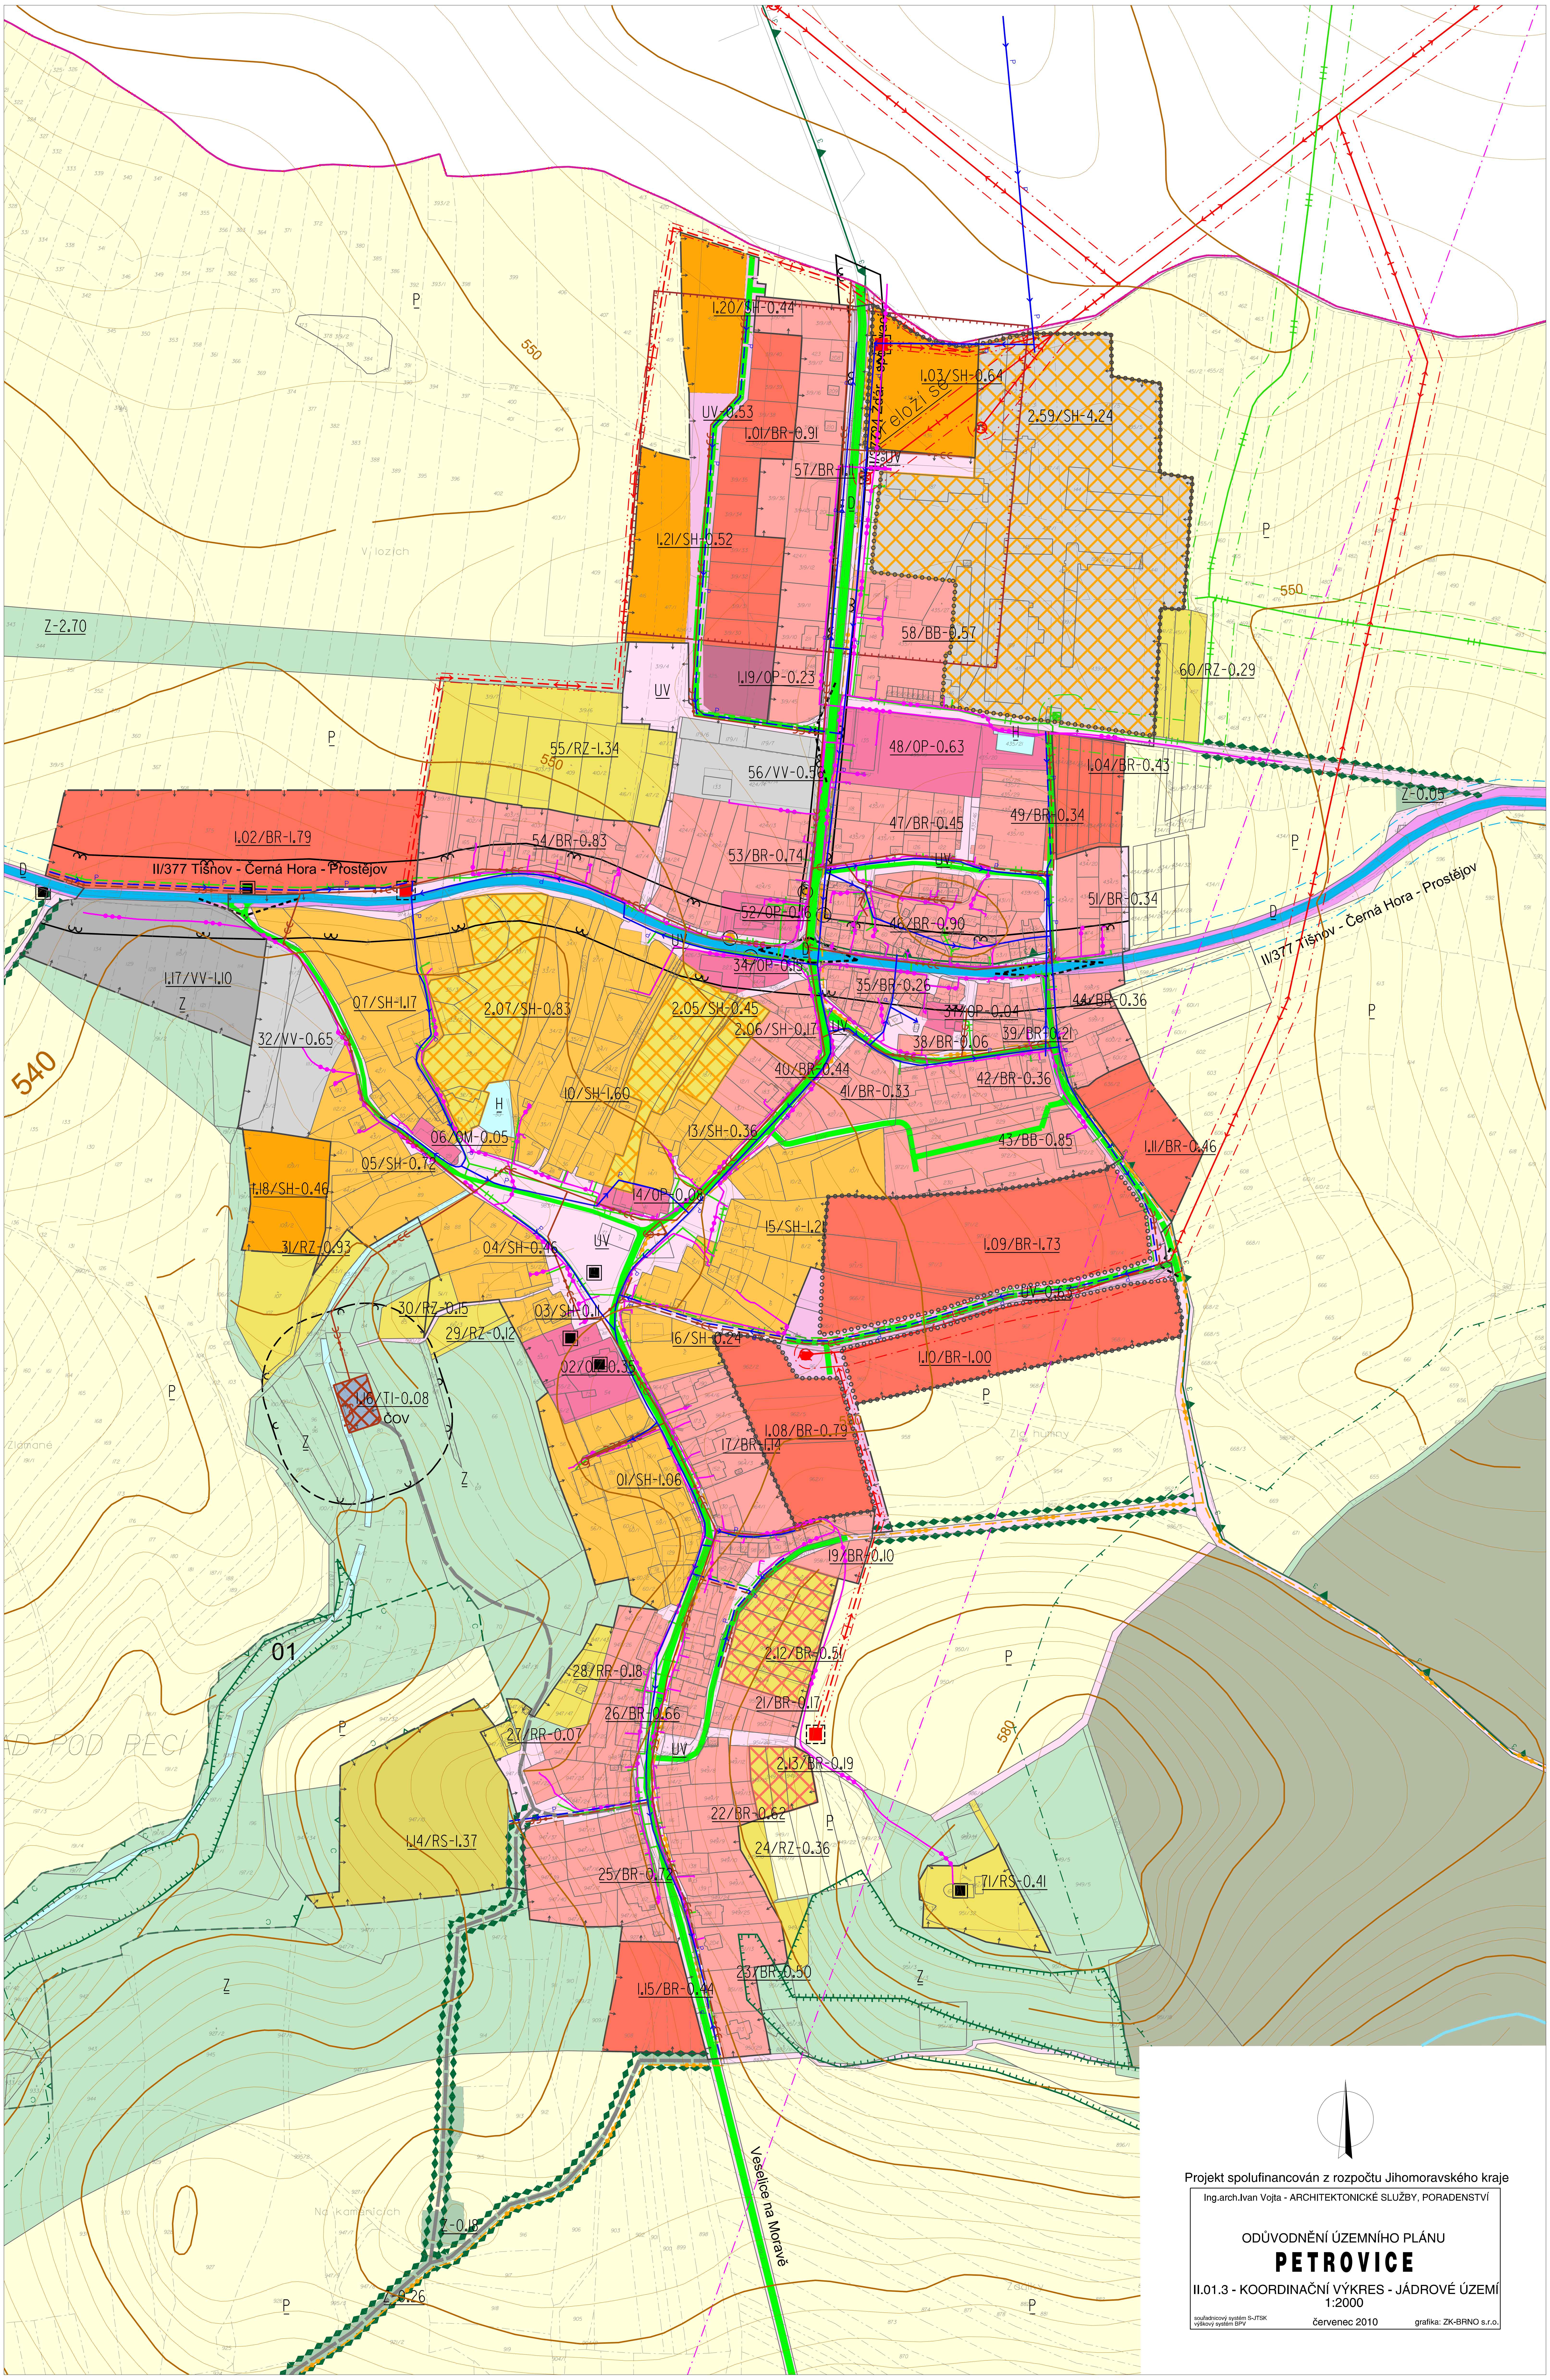
P
550
I.20/SH-0.44
I.03/SH-0.64
2.59/SH-4.24
UV-0.53
I.01/BR-0.91
57/BR-I.II
UV
I.21/SH-0.52
58/BB-0.57
60/RZ-0.29
Z-2.70
I.19/OP-0.23
UV
55/RZ-I.34
48/OP-0.63
H
I.04/BR-0.43
56/VV-0.56
Z-0.05
I.02/BR-I.79
54/BR-0.83
47/BR-0.45
49/BR-0.34
53/BR-0.74
UV
D
II/377 Tišnov - Černá Hora - Prostějov
51/BR-0.34
52/OP-0.16
46/BR-0.90
D
II/377 Tišnov - Černá Hora - Prostějov
34/OP-0.15
I.17/VV-I.10
Z
07/SH-I.17
2.07/SH-0.83
2.05/SH-0.45
35/BR-0.26
44/BR-0.36
540
32/VV-0.65
2.06/SH-0.17
UV
37/OP-0.04
39/BR-0.21
38/BR-0.06
40/BR-0.44
42/BR-0.36
41/BR-0.33
H
10/SH-I.60
06/OM-0.05
13/SH-0.36
43/BB-0.85
I.11/BR-0.46
05/SH-0.72
I.18/SH-0.46
14/OP-0.08
15/SH-I.21
UV
I.09/BR-I.73
31/RZ-0.93
04/SH-0.46
UV-0.63
30/RZ-0.15
03/SH-0.11
29/RZ-0.12
16/SH-0.24
I.10/BR-I.00
02/OM-0.35
P
I.16/TI-0.08
ČOV
Z
Z
I.08/BR-0.79
17/BR-I.14
01/SH-I.06
19/BR-0.10
01
Zlámané
P
2.12/BR-0.51
28/RR-0.18
21/BR-0.17
26/BR-0.66
580
27/RR-0.07
UV
2.13/BR-0.19
P
22/BR-0.62
I.14/RS-I.37
24/RZ-0.36
25/BR-0.72
71/RS-0.41
Z
Z
23/BR-0.50
I.15/BR-0.44
Veselice na Moravě
Z-0.18
0.26
P
P

Projekt spolufinancován z rozpočtu Jihomoravského kraje

Ing.arch.Ivan Vojta - ARCHITEKTONICKÉ SLUŽBY, PORADENSTVÍ

ODŮVODNĚNÍ ÚZEMNÍHO PLÁNU

PETROVICE

II.01.3 - KOORDINAČNÍ VÝKRES - JÁDROVÉ ÚZEMÍ
1:2000

souřadnicový systém S-JTSK
výškový systém BPV

červenec 2010

grafika: ZK-BRNO s.r.o.