
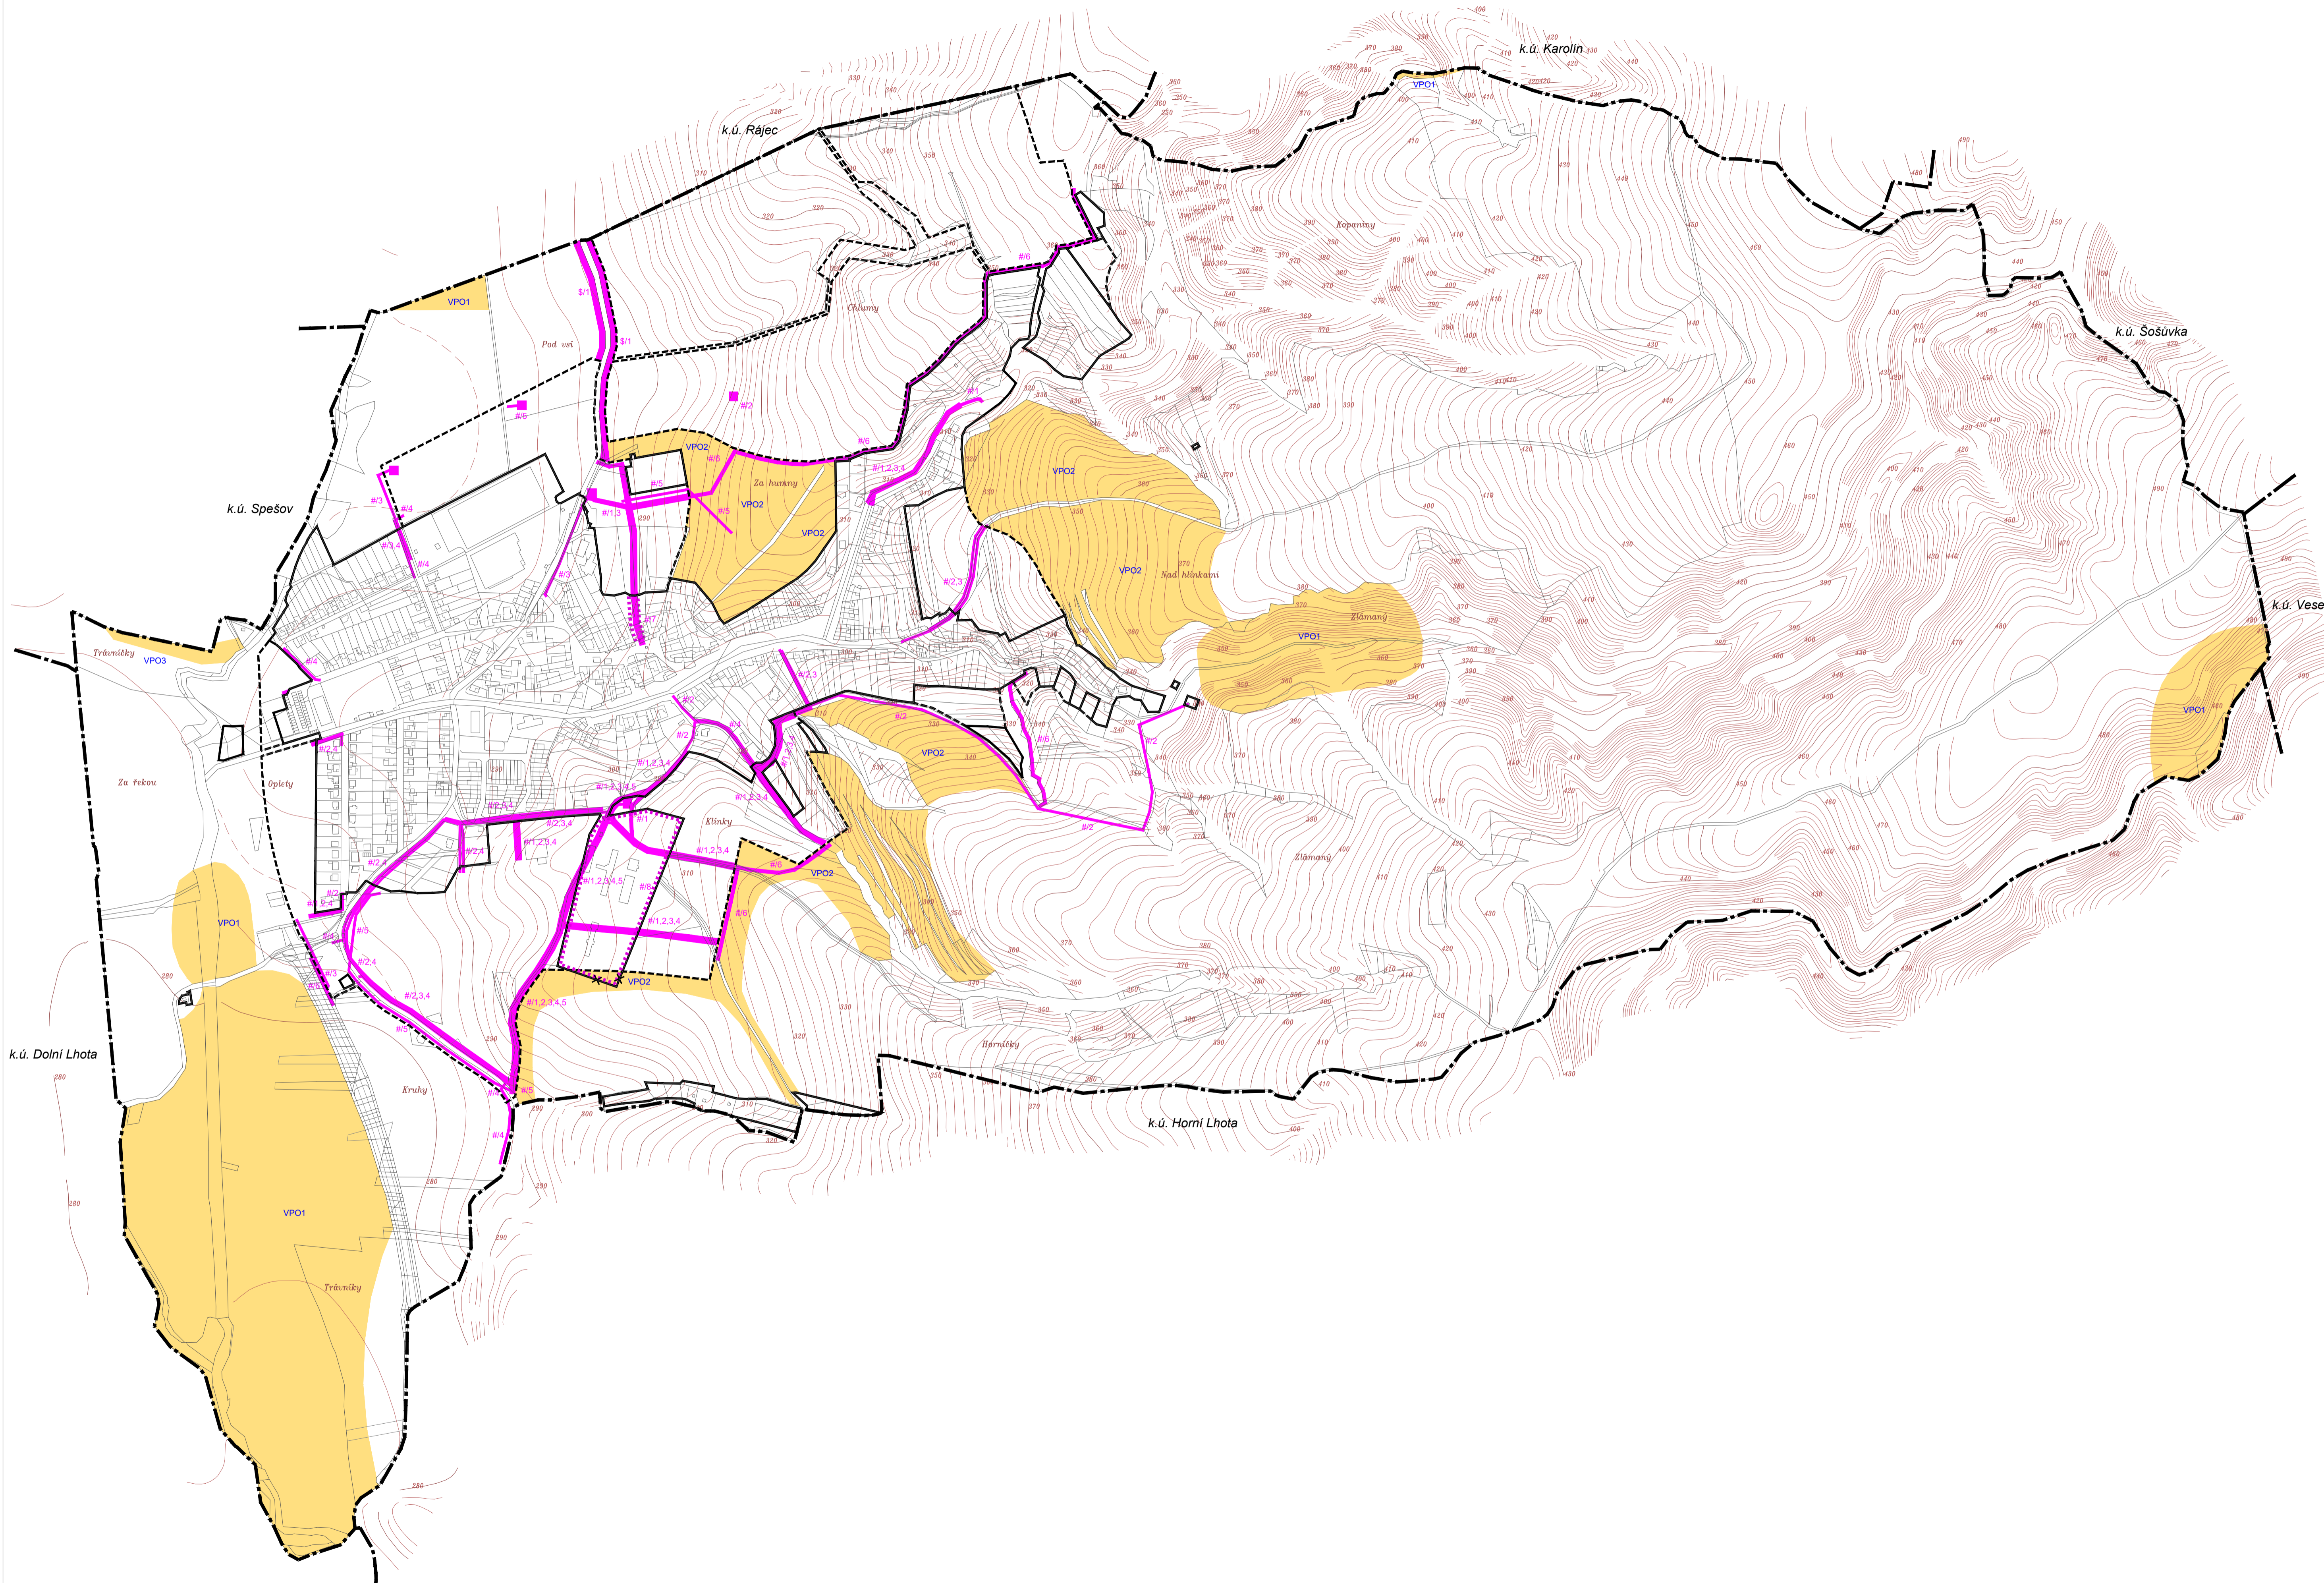


# RÁJEČKO

## ÚZEMNÍ PLÁN

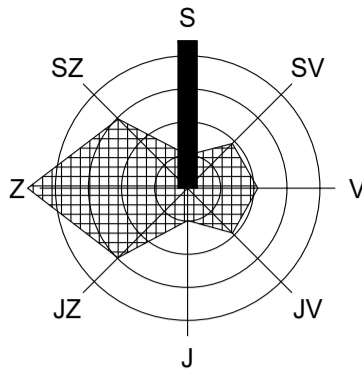

### LEGENDA

stav	návrh, rozvojová území	popis
------	------------------------	-------

**VYMEZENÍ ÚZEMÍ**

	hranice katastrálního území
	hranice zastavěného území / hranice zastavěného území

**GRAFICKÉ OZNAČENÍ VEŘEJNĚ PROSPĚŠNÝCH STAVEB A ASANACÍ**

	plocha asanace
	koridor VPS pro umístění technické infrastruktury včetně potřebných technických objektů

VEŘEJNĚ PROSPĚŠNÉ STAVBY S UPLATNĚNÍM PŘEDKUPNÍHO PRÁVA DLE § 101 STAVEBNÍHO ZÁKONA

	S/1	vybudování veřejného prostranství
--	-----	-----------------------------------

VEŘEJNĚ PROSPĚŠNÉ STAVBY A ASANACE S MOŽNOSTÍ VYVLASTNĚNÍ DLE § 170 STAVEBNÍHO ZÁKONA

	#1	vybudování místní komunikace
	#2	vybudování vodovodu
	#3	vybudování oddílné splaškové kanalizace včetně čerpacích stanic a výletných řadů
	#4	vybudování STL plynovodu
	#5	vybudování (přeložení) vedení VN 22 KV včetně nových trafostanic
	#6	vybudování účelové komunikace
	#7, #8	asanace

**GRAFICKÉ OZNAČENÍ VEŘEJNĚ PROSPĚŠNÉHO OPATŘENÍ**

	plocha VPO
--	------------

VEŘEJNĚ PROSPĚŠNÁ OPATŘENÍ S MOŽNOSTÍ VYVLASTNĚNÍ DLE § 170 STAVEBNÍHO ZÁKONA

	VPO1	založení prvku ÚSES
	VPO2	zatravnění
	VPO3	vybudování protipovodňové hráze

### ZÁZNAM O ÚČINNOSTI

Správní orgán, který poslední změnu ÚP vydal:	Zastupitelstvo obce Rájčko
Pořadové číslo poslední změny ÚP:	
Datum nabytí účinnosti poslední změny ÚP:	
Pořizovatel:	Otisk úředního razítka:
Městský úřad Blansko Odbor stavebního úřadu Oddělení územního plánování a regionálního rozvoje	
Oprávněná osoba pořizovatele:	
Jméno:	
Funkce:	
Podpis:	

### VÝKRES VEŘEJNĚ PROSPĚŠNÝCH STAVEB, OPATŘENÍ A ASANACÍ M 1 : 5 000

ČÁST ÚZEMNÍ PLÁN  
ZPRACOVATEL ATELIER A.VE, M. MAJEROVÉ 3, 638 00 BRNO  
TEL: +420 604 215 144, e-mail: a.ve.studio@volny.cz  
ING. ARCH. ŠTĚPÁN KOČIŠ (ZÁSTUPCE),  
ING. ARCH. HELENA KOČIŠOVÁ, VLADIMÍR MAREK  
ING. VOJTĚCH JOURA, ING. RENÉ UXA  
OBJEDNATEL OBEC RÁJEČKO, PSČ 679 02  
STAROSTA OBCE VÍT RAJTŠLÉGR (ZÁSTUPCE)  
DATUM BŘEZEN 2018

