ÚZEMNÍ PLÁN ŠEBROV-KATEŘINA

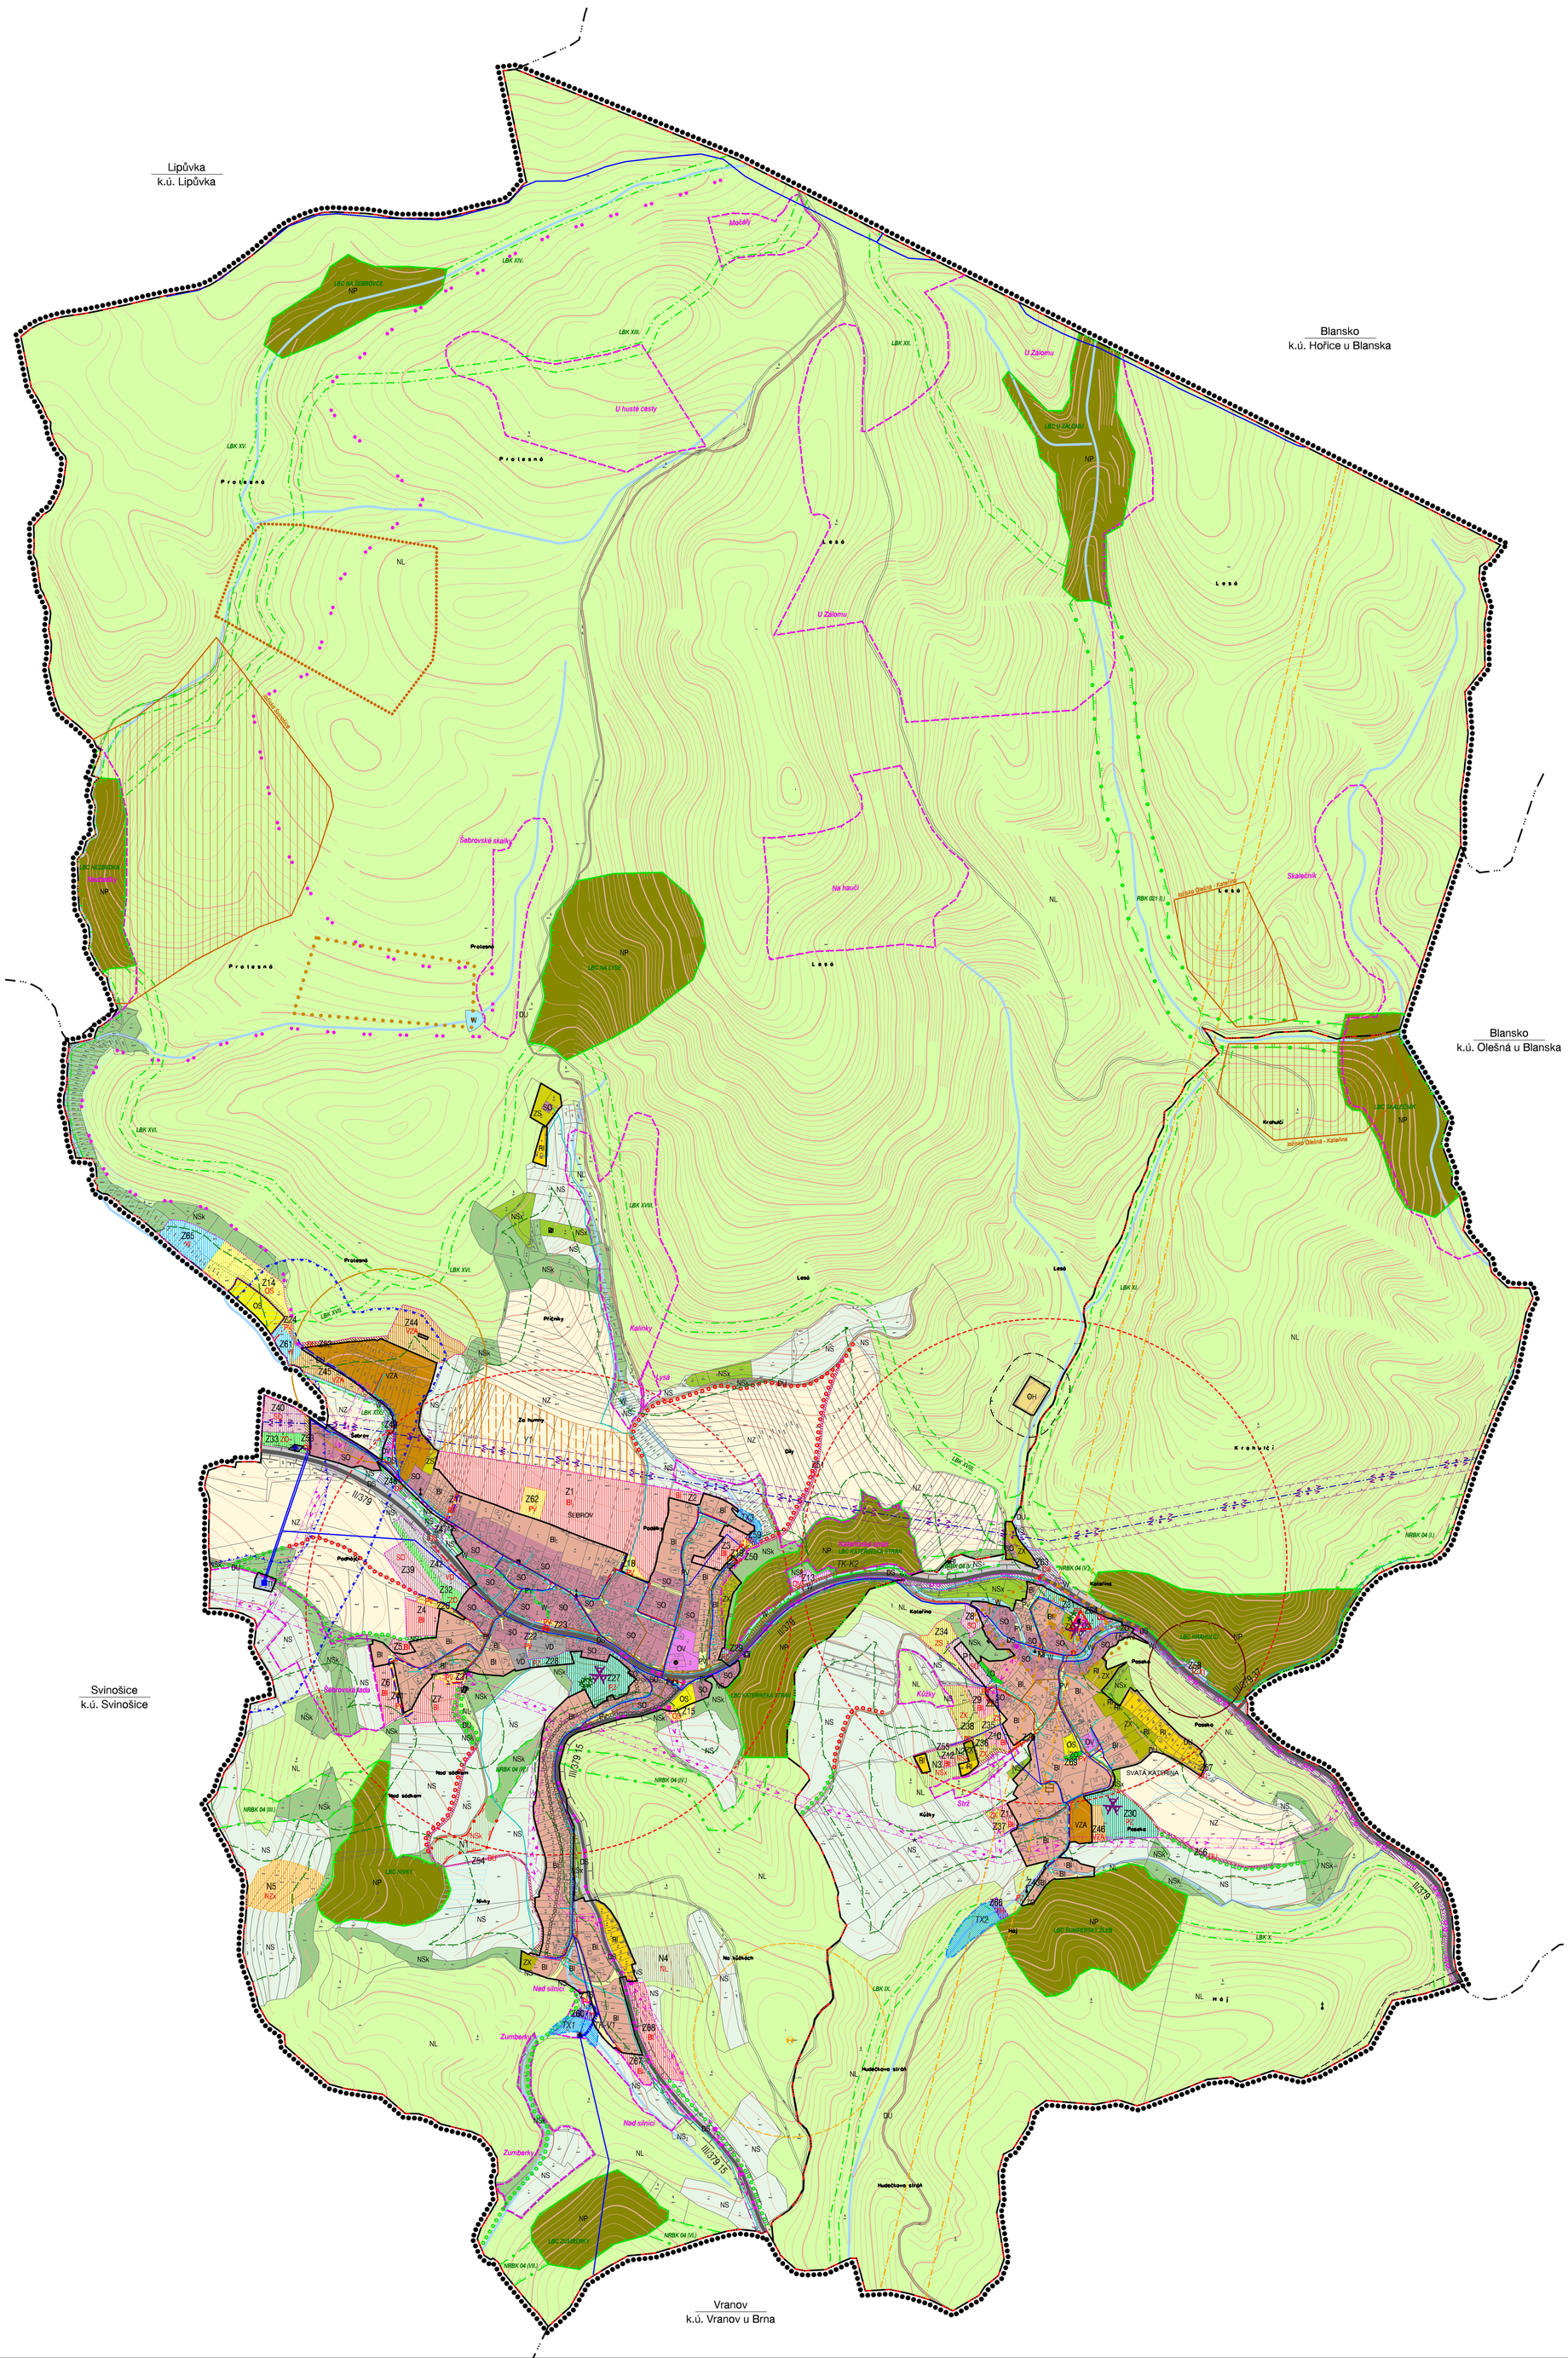

HRANICE, IDENTIFIKACE PLOCH		
		HRANICE ŘEŠENÉHO ÚZEMÍ
		HRANICE KATASTRÁLNÍHO ÚZEMÍ
		HRANICE ZASTAVĚNÉHO ÚZEMÍ K 30. 8. 2013
Z1		ZASTAVITELNÉ PLOCHY, IDENTIFIKACE PLOCH ZMĚN
P1		PLOCHY PŘESTAVBY, IDENTIFIKACE PLOCH PŘESTAVBY
N1		IDENTIFIKACE PLOCH ZMĚN - V NEZASTAVĚNÉM ÚZEMÍ
URBANISTICKÁ KONCEPCE, KONCEPCE USPOŘÁDÁNÍ KRAJINY		
PLOCHY S ROZDÍLNÝM ZPŮSOBEM VYUŽITÍ		
PLOCHY STABILIZOVANÉ	PLOCHY ZMĚN	
PLOCHY BYDLENÍ		
BI	BI	PLOCHY BYDLENÍ V RODINNÝCH DOMECH
PLOCHY REKREACE		
RI		PLOCHY REKREACE RODINNÉ
PLOCHY OBČANSKÉHO VYBAVENÍ		
OV	OV	PLOCHY OBČANSKÉHO VYBAVENÍ
OH		PLOCHY OBČANSKÉHO VYBAVENÍ - VEŘEJNÁ POHŘEBIŠTĚ
OS	OS	PLOCHY OBČANSKÉHO VYBAVENÍ - TĚLOVÝCHOVA A SPORT
PLOCHY VEŘEJNÝCH PROSTRANSTVÍ		
PV	PV	PLOCHY VEŘEJNÝCH PROSTRANSTVÍ
	PZ	PLOCHY VEŘEJNÝCH PROSTRANSTVÍ - VEŘEJNÁ ZELEŇ
PLOCHY SÍDELNÍ ZELENĚ		
ZO	ZO	PLOCHY ZELENĚ - ZELEŇ OCHRANNÁ A IZOLAČNÍ
ZS	ZS	PLOCHY ZELENĚ - ZELEŇ SOUKROMÁ A VYHRAZENÁ
ZX	ZX	PLOCHY ZELENĚ - ZELEŇ SPECIFICKÁ
PLOCHY SMÍŠENÉHO VYUŽITÍ		
SO	SO	PLOCHY SMÍŠENÉ OBYTNÉ
PLOCHY VÝROBY A SKLADOVÁNÍ		
VD	VD	PLOCHY VÝROBY A SKLADOVÁNÍ - DROBNÁ VÝROBA
VZA	VZA	PLOCHY VÝROBY A SKLADOVÁNÍ - ZAHRADNICTVÍ
PLOCHY DOPRAVNÍ INFRASTRUKTURY		
DS	DS	PLOCHY DOPRAVNÍ INFRATRUKTURY - SILNIČNÍ DOPRAVA
DP	DP	PLOCHY DOPRAVNÍ INFRASTRUKTURY - DOPRAVA V KLIDU
DU	DU	PLOCHY DOPRAVNÍ INFRASTRUKTURY - ÚČELOVÉ KOMUNIKACE
PLOCHY TECHNICKÉ INFRASTRUKTURY		
TI	TI	PLOCHY TECHNICKÉ INFRASTRUKTURY
	TH	PLOCHY TECHNICKÉ INFRASTRUKTURY - HRÁZE
PLOCHY VODNÍ A VODOHOSPODÁŘSKÉ		
W	W	PLOCHY VODNÍ A VODOHOSPODÁŘSKÉ / LINIE VODNÍCH TOKŮ
PLOCHY NEZASTAVĚNÉHO ÚZEMÍ		
NZ		PLOCHY ZEMĚDĚLSKÉ
	NZk	PLOCHY ZEMĚDĚLSKÉ - SPECIFICKÉ
NL	NL	PLOCHY LESNÍ
NP		PLOCHY PŘÍRODNÍ
NS		PLOCHY SMÍŠENÉ NEZASTAVĚNÉHO ÚZEMÍ
NSk	NSk	PLOCHY SMÍŠENÉ NEZASTAVĚNÉHO ÚZEMÍ - KRAJINNÁ ZELEŇ
NSx	NSx	PLOCHY SMÍŠENÉ NEZASTAVĚNÉHO ÚZEMÍ - SPECIFICKÉ
ÚZEMNÍ SYSTÉM EKOLOGICKÉ STABILITY		
NRBK		NADREGIONÁLNÍ BIOKORIDOR
RBK		REGIONÁLNÍ BIOKORIDOR
LBC		LOKÁLNÍ BIOCENTRUM
LBK		LOKÁLNÍ BIOKORIDOR
		INTERTAKČNÍ PRVEK
OCHRANA PŘED EXTRAVILÁNOVÝMI VODAMI, PROTIEROZNÍ OPATŘENÍ		
	TX1	KORIDOR PRO TECHNICKOU INFRASTRUKTURU (SUCHÝ POLDR - PŘEDPOKLÁDANÁ ZÁTOPA)
	Y1	PLOCHY PROTIEROZNÍCH OPATŘENÍ
KONCEPCE DOPRAVNÍ INFRASTRUKTURY		
		CYKLISTICKÉ TRASY
		ZASTÁVKY VEŘEJNÉ DOPRAVY
KONCEPCE TECHNICKÉ INFRASTRUKTURY		
	TK-VD	KORIDOR PRO TECHNICKOU INFRASTRUKTURU - VODOVOD
	TK-KA	KORIDOR PRO TECHNICKOU INFRASTRUKTURU - KANALIZACE
OCHRANA HODNOT ÚZEMÍ		
		PROSTORY URBANISTICKY A HISTORICKY CENNÉ
		VÝZNAMNÁ STAVEBNÍ DOMINANTA
		HISTORICKY VÝZNAMNÉ STAVBY - STAVBY / DROBNÁ ARCHITEKTURA
		MÍSTA VÝZNAMNÝCH VÝHLEDŮ
Strž		EKOLOGICKY VÝZNAMNÉ KRAJINNÉ SEGMENTY
*		VÝZNAMNÁ VZROSTLÁ ZELEŇ - SOLITÉRNÍ STROMY
OCHRANA ZDRAVÝCH ŽIVOTNÍCH PODMÍNEK		
		LIMITNÍ HRANICE NEGATIVNÍHO VLIVU ZEMĚDĚLSKÝCH STAVEB
		LIMITNÍ HRANICE NEGATIVNÍHO VLIVU ČOV
LIMITY VYUŽITÍ ÚZEMÍ A OSTATNÍ JEVY V ÚZEMÍ		
		NEMOVITÁ KULTURNÍ PAMÁTKA
		ÚZEMÍ S ARCHEOLOGICKÝMI NÁLEZY
		VZDÁLENOST 50 M OD OKRAJE LESA
		SILNIČNÍ OCHRANNÉ PÁSMO
		HLAVNÍ KOMUNIKAČNÍ SKELET
		IZOCHRONA DOSTUPNOSTI ZASTÁVEK VHD
		NADZEMNÍ VEDENÍ vvn VČETNĚ OCHRANNÉHO PÁSMA
		NADZEMNÍ VEDENÍ vn VČETNĚ OCHRANNÉHO PÁSMA
		SLOUPOVÁ TRAFOSTANICE VČETNĚ OP
		KABELOVÉ VEDENÍ VN 22 KV
		HLAVNÍ VODOVOD
		MÍSTNÍ VODOVOD
		MÍSTNÍ VODOVOD KE ZRUŠENÍ
		VODNÍ ZDROJ, VODOJEM
		ČERPACÍ STANICE VODÁRENSKÁ
		OP VODNÍHO ZDROJE I. STUPNĚ
		OP VODNÍHO ZDROJE II. STUPNĚ VNITŘNÍ, VNĚJŠÍ
		INVESTICE DO PŮDY (MELIORACE)
		DEŠŤOVÁ KANALIZACE
		SPLAŠKOVÁ KANALIZACE
		VÝTLAK KANALIZACE
		ČISTÍRNA ODPADNOCH VOD
		ČERPACÍ STANICE
		VTL PLYNOVOD VČETNĚ BEZPEČNOSTNÍHO PÁSMA
		STL PLYNOVOD
		STL REGULAČNÍ STANICE
		NTL PLYNOVOD
		TELEKOMUNIKAČNÍ VEDENÍ - DK
		TELEKOMUNIKAČNÍ VEDENÍ - MÍSTNÍ KABELY
		TELEKOMUNIKAČNÍ VEDENÍ - RR PAPRSEK
		TELEKOMUNIKAČNÍ ZAŘÍZENÍ VČETNĚ OP
		OCHRANNÉ PÁSMO OKOLO VEŘEJNÉHO POHŘEBIŠTĚ
		NEVÝHRADNÍ LOŽISKO NEROSTNÝCH SUROVIN
		PROGNÓZNÍ LOŽISKO NEROSTNÝCH SUROVIN

CELÉ SPRÁVNÍ ÚZEMÍ OBCE JE SITUOVÁNO V OCHRANNÉM PÁSMU RADIOLOKAČNÍHO ZAŘÍZENÍ MINISTERSTVA OBRANY

Jihomoravský kraj

ÚZEMNÍ PLÁN BYL FINANCOVÁN Z FINANČNÍCH PROSTŘEDKŮ JIHOMORAVSKÉHO KRAJE

KOORDINAČNÍ VÝKRES

ÚP ŠEBROV-KATEŘINA		
EVIDENČNÍ ČÍSLO :	212 - 001 - 538	
ZHOTOVITEL :	URBANISTICKÉ STŘEDISKO BRNO, SPOL. S R. O.	
PROJEKTANTI :	ING. ARCH. I. GOLEŠOVÁ, ING. P. VESELÝ, MGR. M. NOVOTNÝ, ING. J. HRNČÍŘ	
GRAF. PRÁCE :	ING. S. MATULOVÁ	
POŘIZOVATEL :	MĚSTSKÝ ÚŘAD BLANSKO	
MĚŘÍTKO :	1: 5 000	II. 1
DATUM :	LISTOPAD 2013	