ÚZEMNÍ PLÁN
ŠEBROV-KATEŘINA

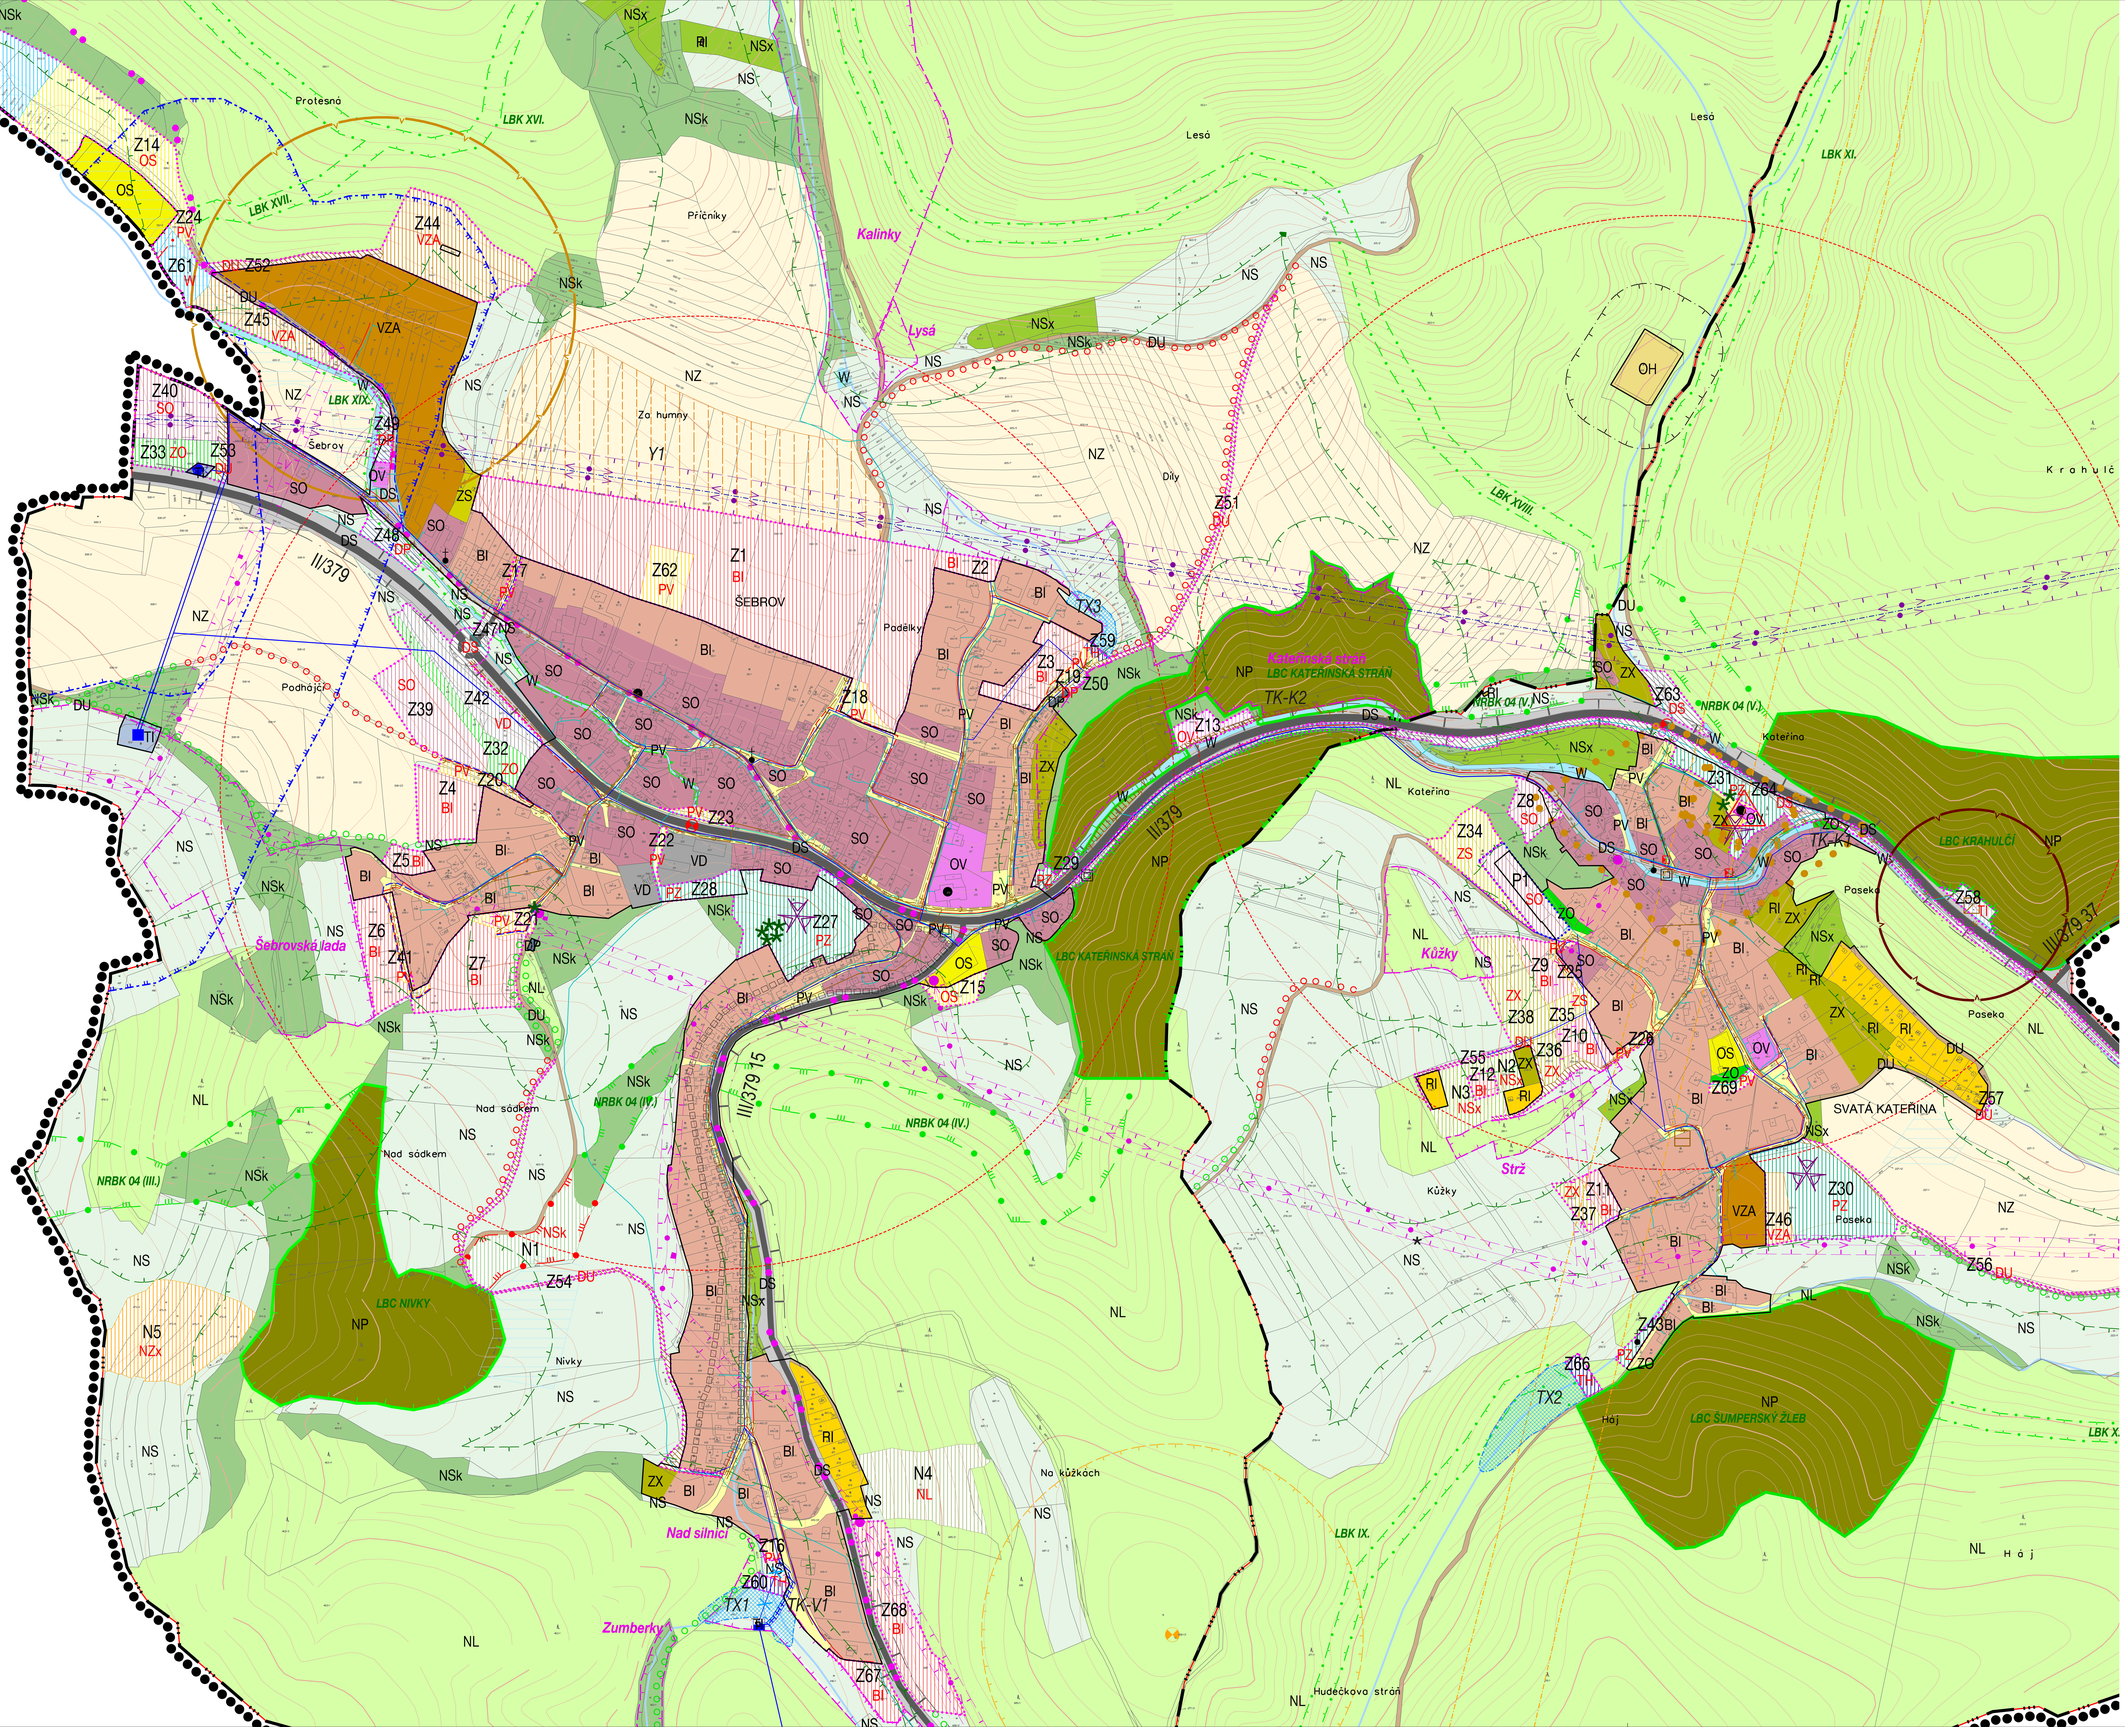

LEGENDA VIZ VÝKRES II.1 KOORDINAČNÍ VÝKRES

Jihomoravský kraj

ÚZEMNÍ PLÁN BYL FINANCOVÁN Z FINANČNÍCH PROSTŘEDKŮ JIHOMORAVSKÉHO KRAJE

KOORDINAČNÍ VÝKRES - VÝŘEZ ZASTAVĚNÉHO ÚZEMÍ

ÚP ŠEBROV-KATEŘINA	
EVIDENČNÍ ČÍSLO :	212 - 001 - 538
ZHOTOVITEL :	URBANISTICKÉ STŘEDISKO BRNO, SPOL. S R. O.
PROJEKTANTI :	ING. ARCH. I. GOLEŠOVÁ, ING. P. VESELÝ, MGR. M. NOVOTNÝ, ING. J. HRNČÍŘ
GRAF. PRÁCE :	ING. S. MATULOVÁ
POŘIZOVATEL :	MĚSTSKÝ ÚŘAD BLANSKO
MĚŘÍTKO :	1: 2 000
DATUM :	LISTOPAD 2013

II. 2