


ÚZEMNÍ PLÁN SENETÁŘOV

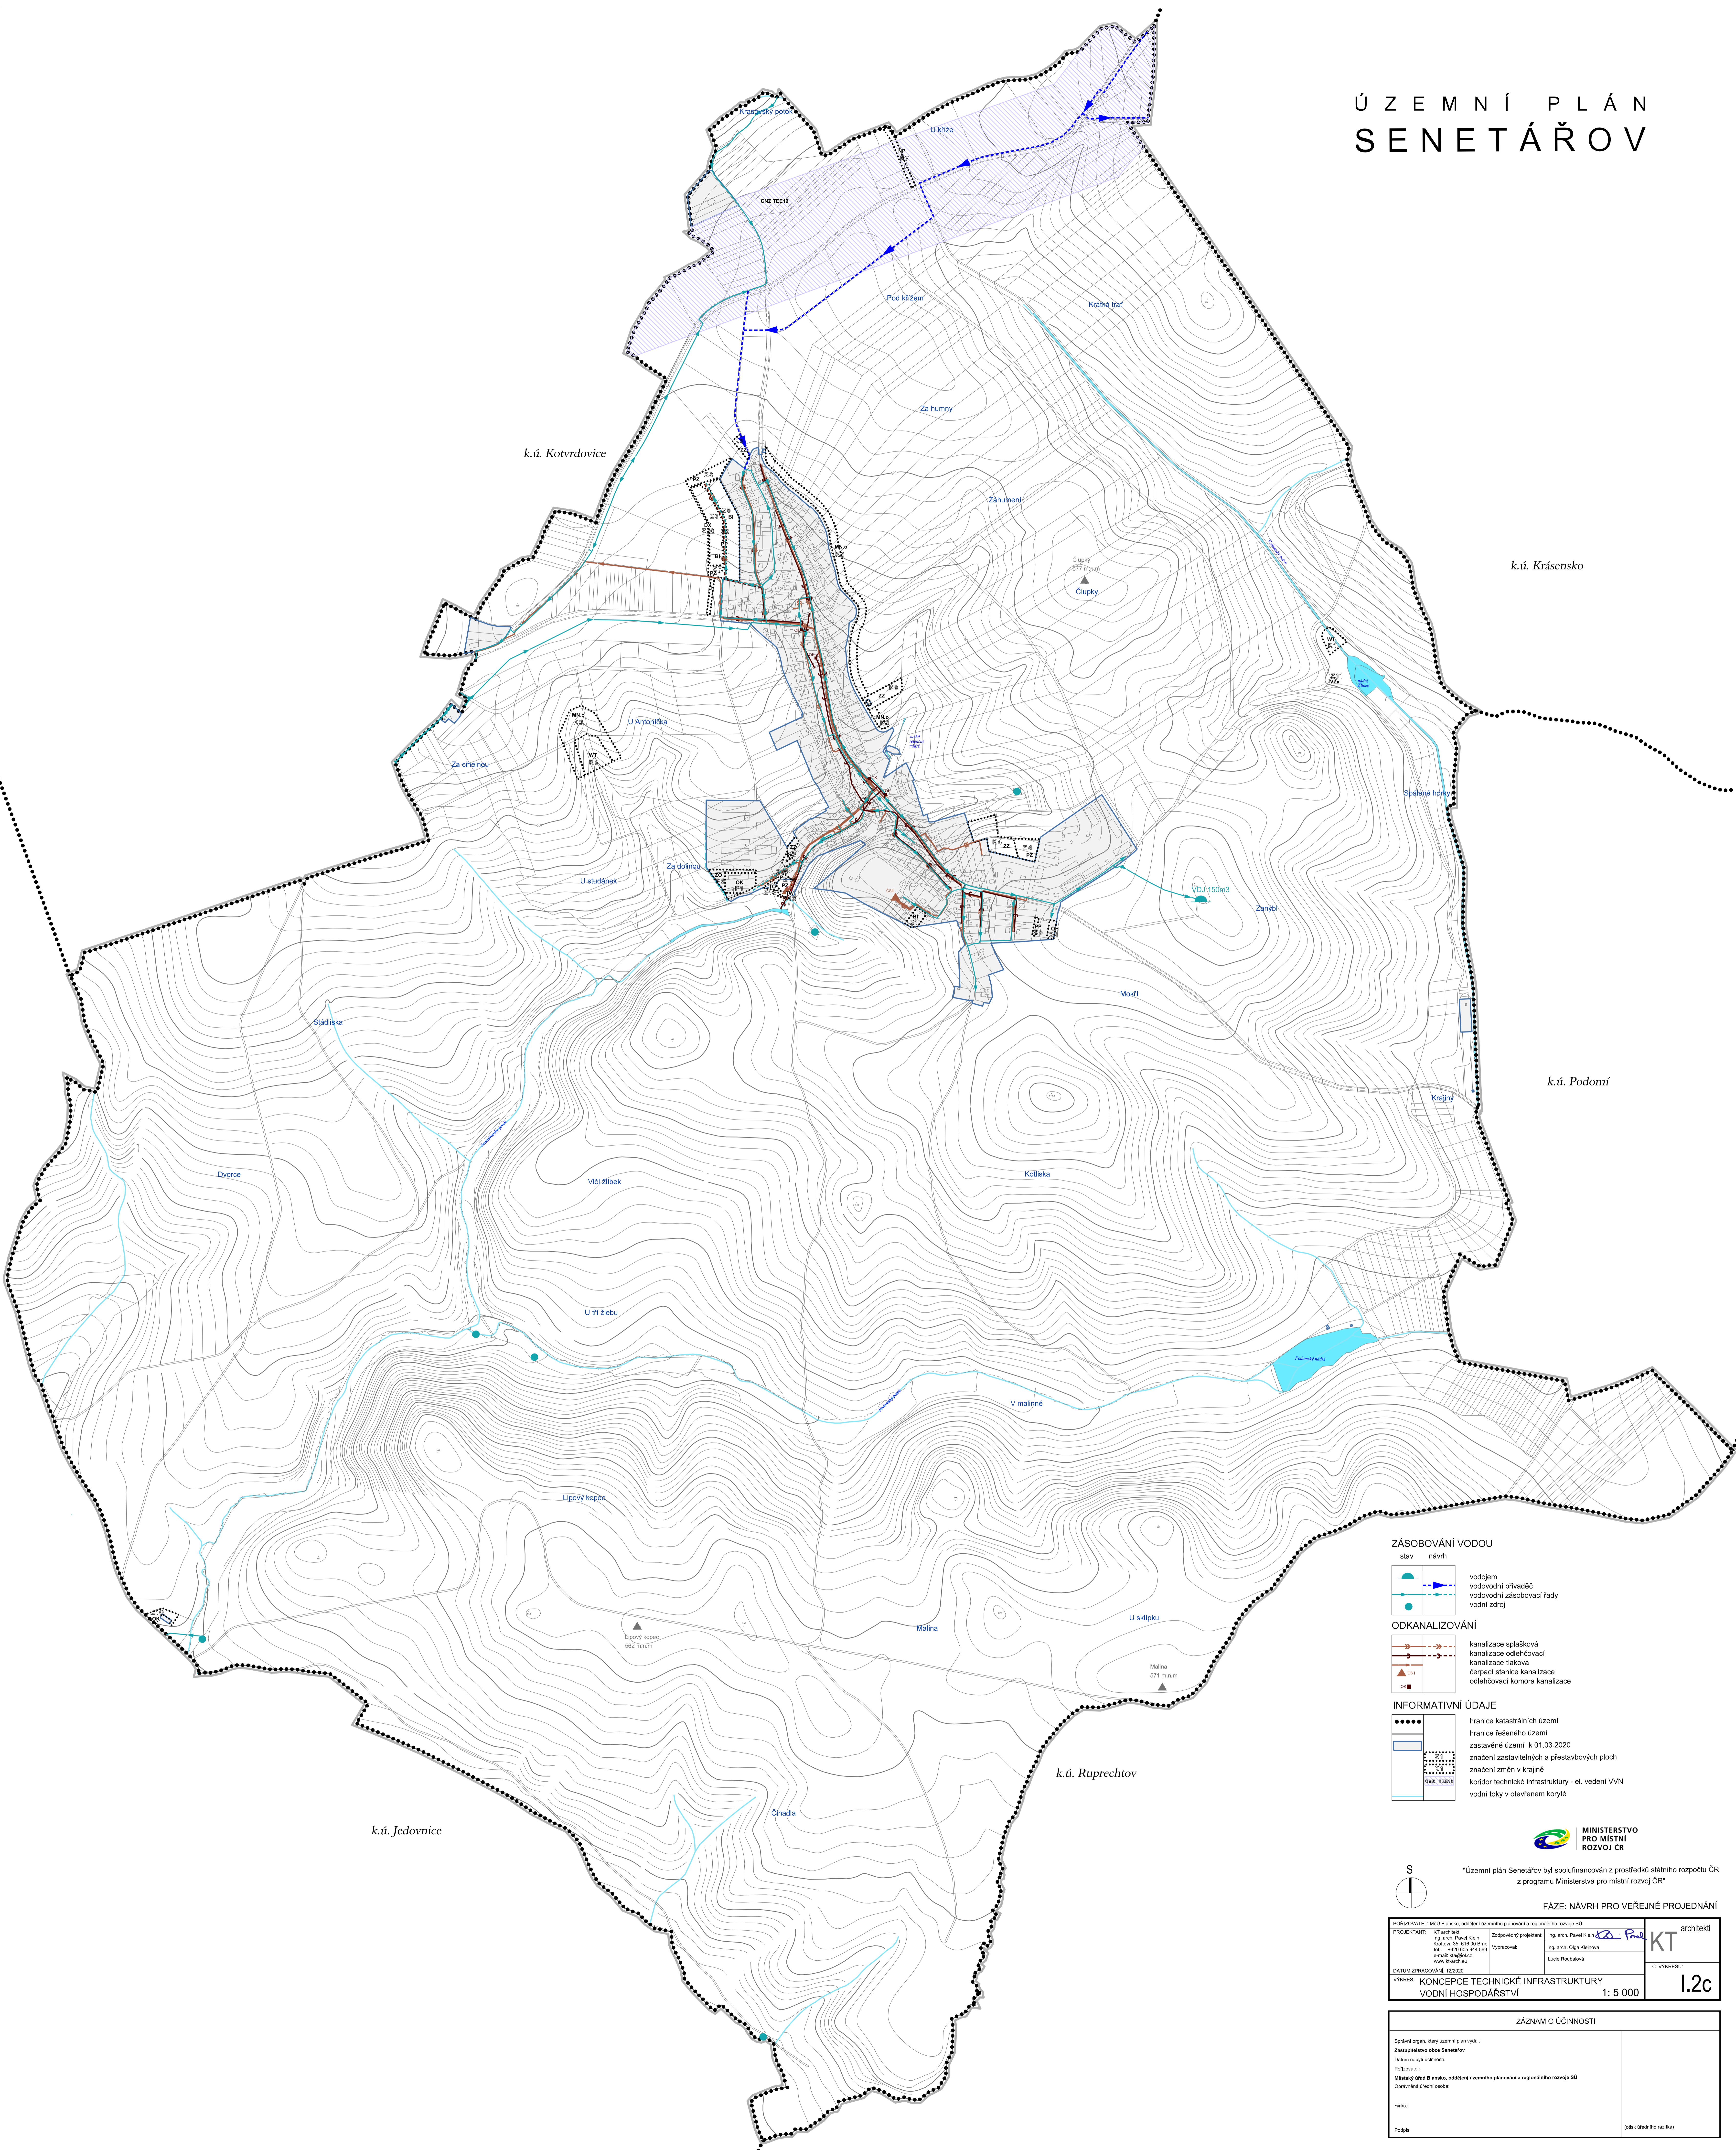

ZÁSOBOVÁNÍ VODOU

- stav návrh
- vodojem
 - vodovodní přívaděč
 - vodovodní zásobovací řada
 - vodní zdroj

ODKANALIZOVÁNÍ


- kanalizace splásková
- kanalizace odlehčovací
- kanalizace tlaková
- čerpací stanice kanalizace
- odlehčovací komora kanalizace

INFORMATIVNÍ ÚDAJE

- hranice katastrálních území
- hranice řešeného území
- zastavěné území k 01.03.2020
- značení zastavěných a přestavbových ploch
- značení změn v krajině
- koridor technické infrastruktury - el. vedení VN
- vodní toky v otevřeném korytě



„Územní plán Senetářov byl spolufinancován z prostředků státního rozpočtu ČR z programu Ministerstva pro místní rozvoj ČR“

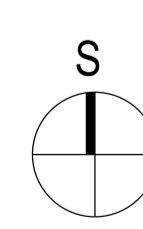

FÁZE: NÁVRH PRO VEŘEJNÉ PROJEDNÁNÍ

PORUČOVATEL: MÚI Blansko, oddělení územního plánování a regionálního rozvoje SÚ PROJEKTANT: KT architekti Ing. arch. Pavel Štáhl Kofrova 35, 615 00 Brno tel.: +420 505 944 999 e-mail: kt@kt.cz www.kt.cz	Zastupitelstvo zastavovacího úřadu Ing. arch. Olga Kálová Vypracoval: Lucie Roubalová	KT architekti C. VYKRESLIL: 1.2c
DATUM ZPRACOVÁNÍ: 12/2020 VYKRESLIL: KONCEPCE TECHNICKÉ INFRASTRUKTURY VODNÍ HOSPODÁŘSTVÍ		1: 5 000

ZÁZNAM O ÚČINNOSTI	
Sdělení orgánů, který územní plán vypracoval: Zastavovací úřad Senetářov Datum nabytí účinnosti: Potvrzení: Městský úřad Blansko, oddělení územního plánování a regionálního rozvoje SÚ Opatření územní úřadu:	(odkaz územního úřadu)
Funkce: Podpis:	(odkaz územního úřadu)