


ÚZEMNÍ PLÁN SENETÁŘOV

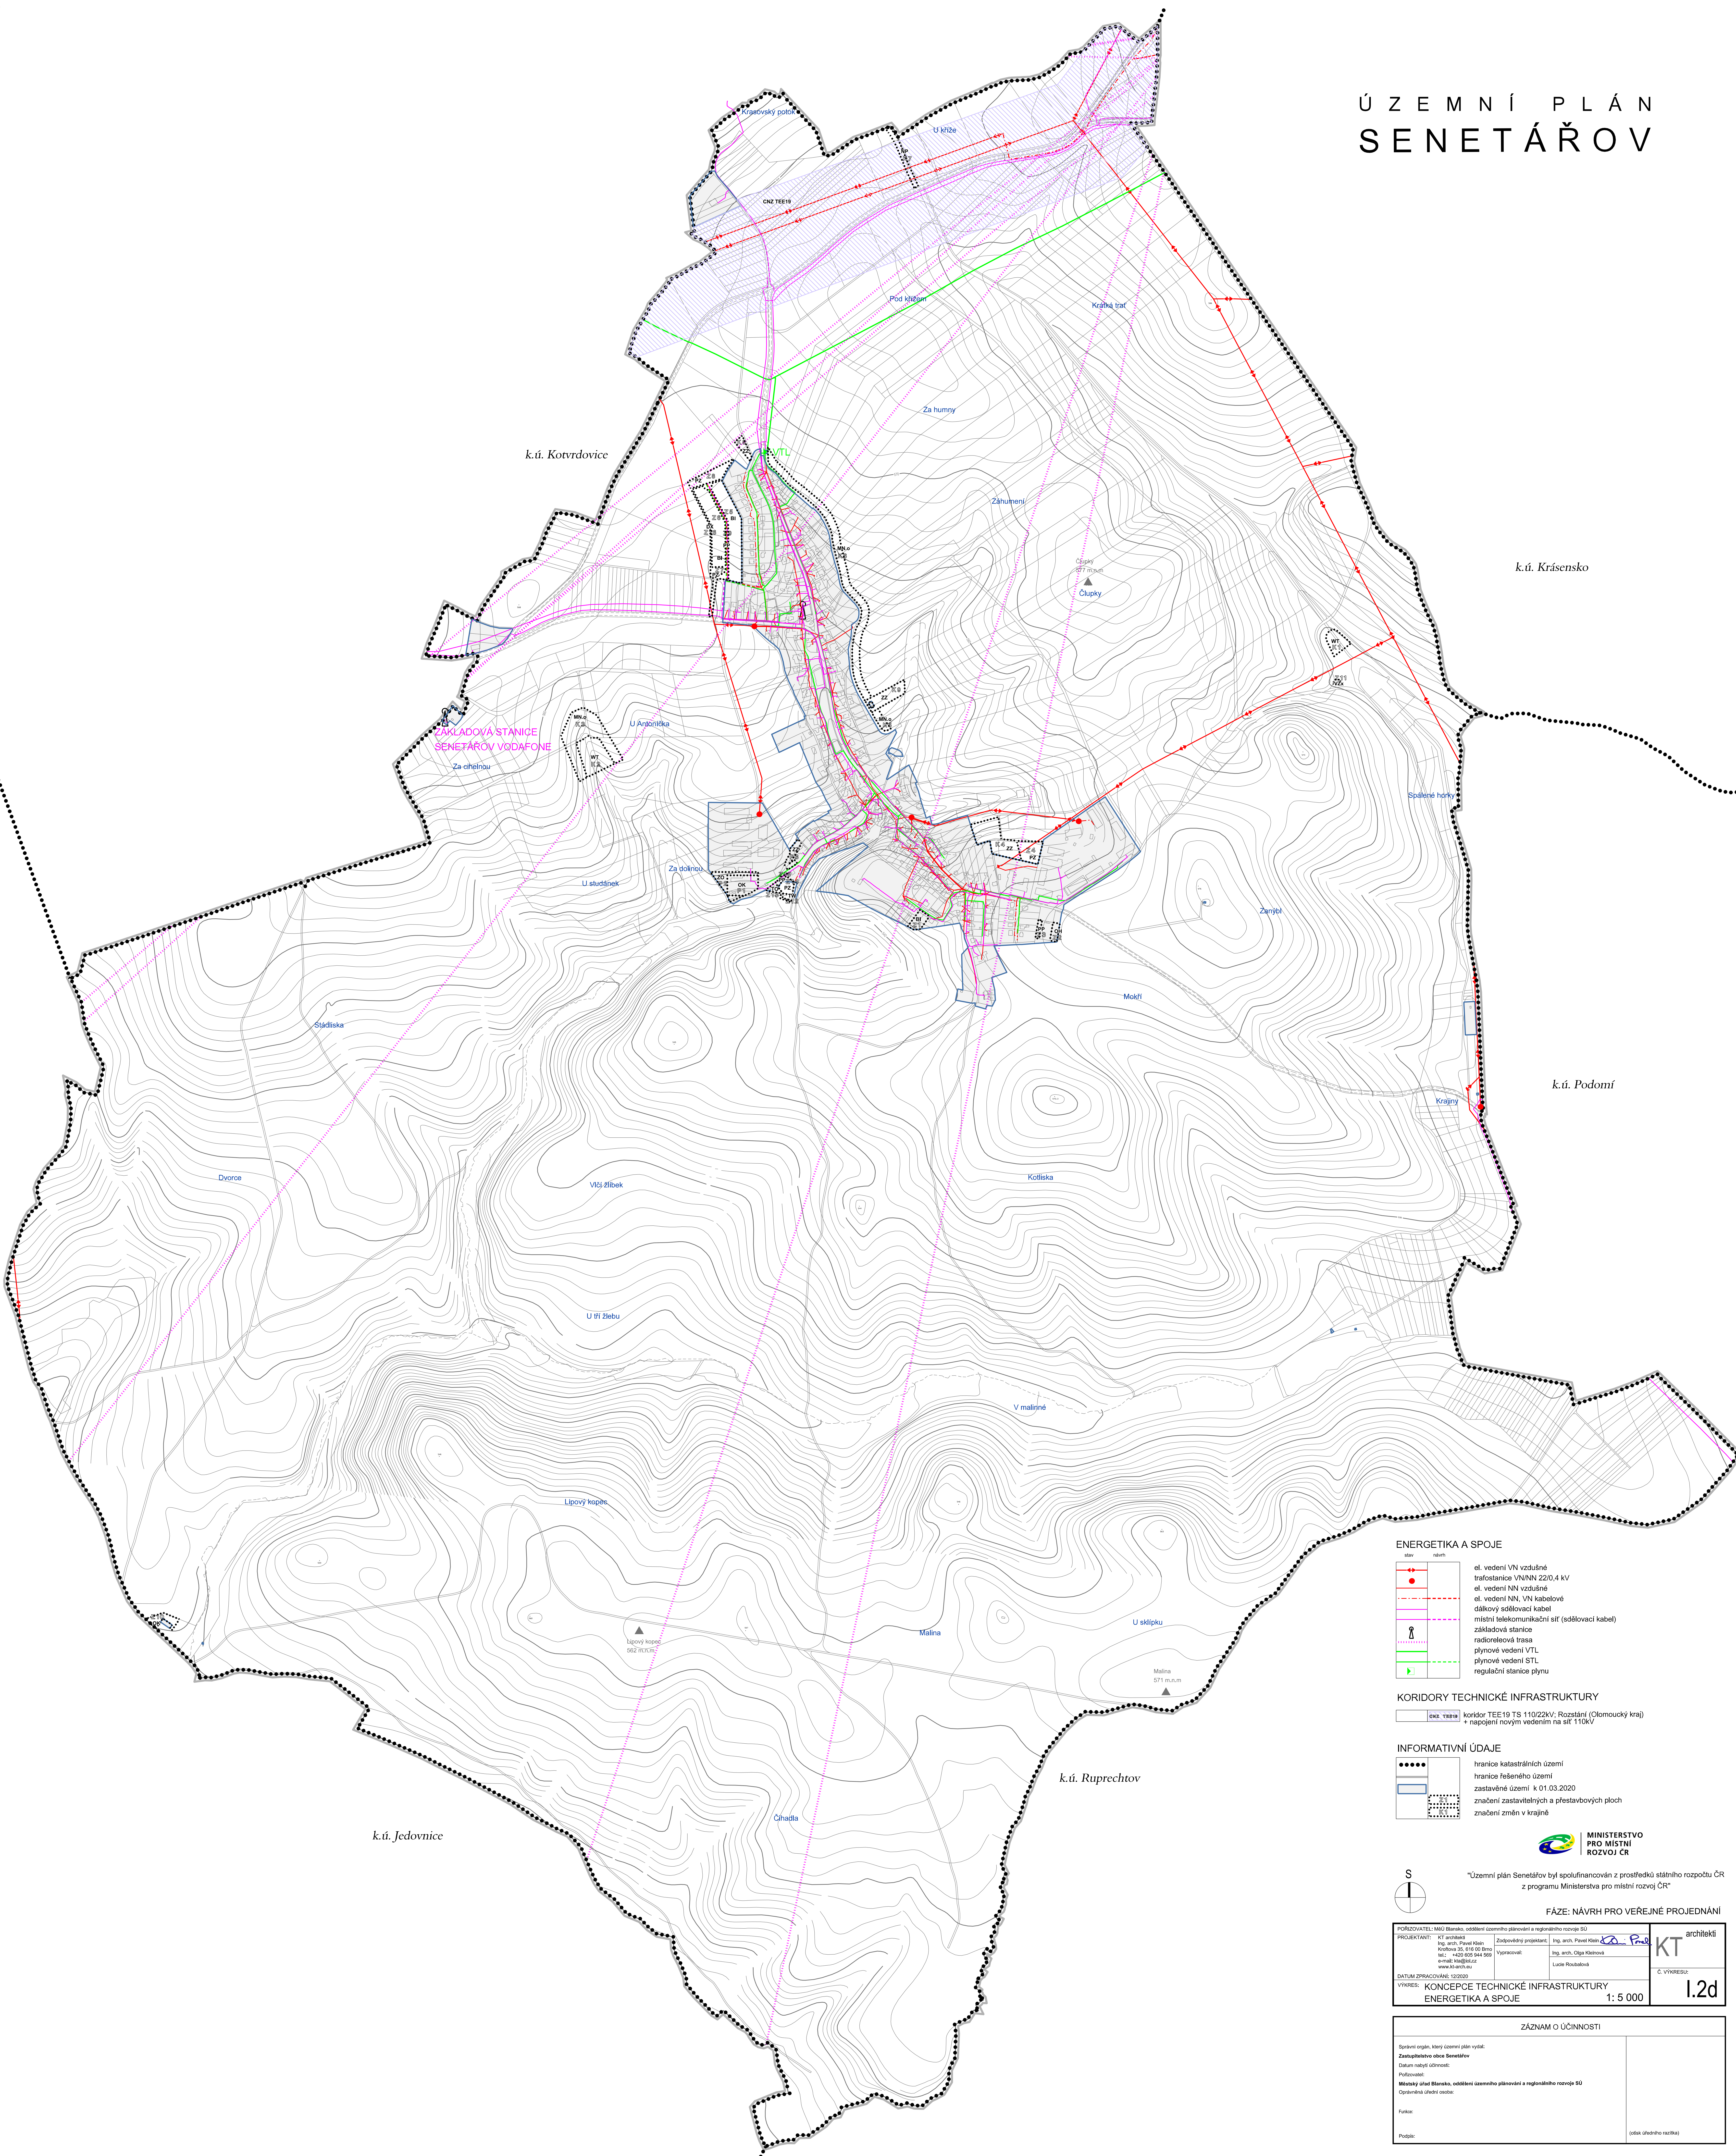

ENERGETIKA A SPOJE

stáv.	nově	
		el. vedení VN vzdušné
		trafostanice VN/VN 22/0,4 kV
		el. vedení NN vzdušné
		el. vedení NN_VN kabelové
		dálkový sítěvací kabel
		místní telekomunikační síť (sítěvací kabel)
		základová stanice
		radioreliéfová trasa
		plynové vedení VTL
		plynové vedení STL
		regulační stanice plynu

KORIDORY TECHNICKÉ INFRASTRUKTURY


koridor TEE19 TS 110/22kV; Rozstání (Olomoucký kraj)
 napojení novým vedením na síť 110kV

INFORMATIVNÍ ÚDAJE

	hranice katastrálních území
	hranice řešeného území
	zastavěné území k 01.03.2020
	značení zastavěných a přestavbových ploch
	značení změn v krajině



Územní plán Senetářov byl spolufinancován z prostředků státního rozpočtu ČR z programu Ministerstva pro místní rozvoj ČR

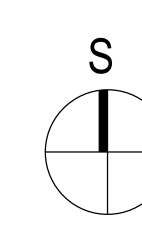

FÁZE: NÁVRH PRO VEŘEJNÉ PROJEDNÁNÍ

POŘIZOVATEL: MÚI Blansko, oddělení územního plánování a regionálního rozvoje 50	PROJEKTANT: KT architekti
Ing. arch. Pavla Štábl Kroftova 35, 615 00 Brno tel.: +420 602 944 998 e-mail: kt@kt.cz www.kt.cz	Zastupující projektant: Ing. arch. Pavel Štábl Výpracoval: Lucre Roubalová
DATUM ZPRACOVÁNÍ: 12/2020	VÝKRES: KONCEPCE TECHNICKÉ INFRASTRUKTURY ENERGETIKA A SPOJE 1: 5 000

ZÁZNAM O ÚČINNOSTI

Správní orgán, který územní plán vypracoval:	
Zastavěné území Senetářov	
Datum revidy územní plánu:	
Požtování:	
Městský úřad Blansko, oddělení územního plánování a regionálního rozvoje 50	
Opisováno územní plánem:	
Funkce:	
Podpis:	(odkaz územního rozvoje)