


SENETÁŘOV

ÚZEMNÍ PLÁN OBCE

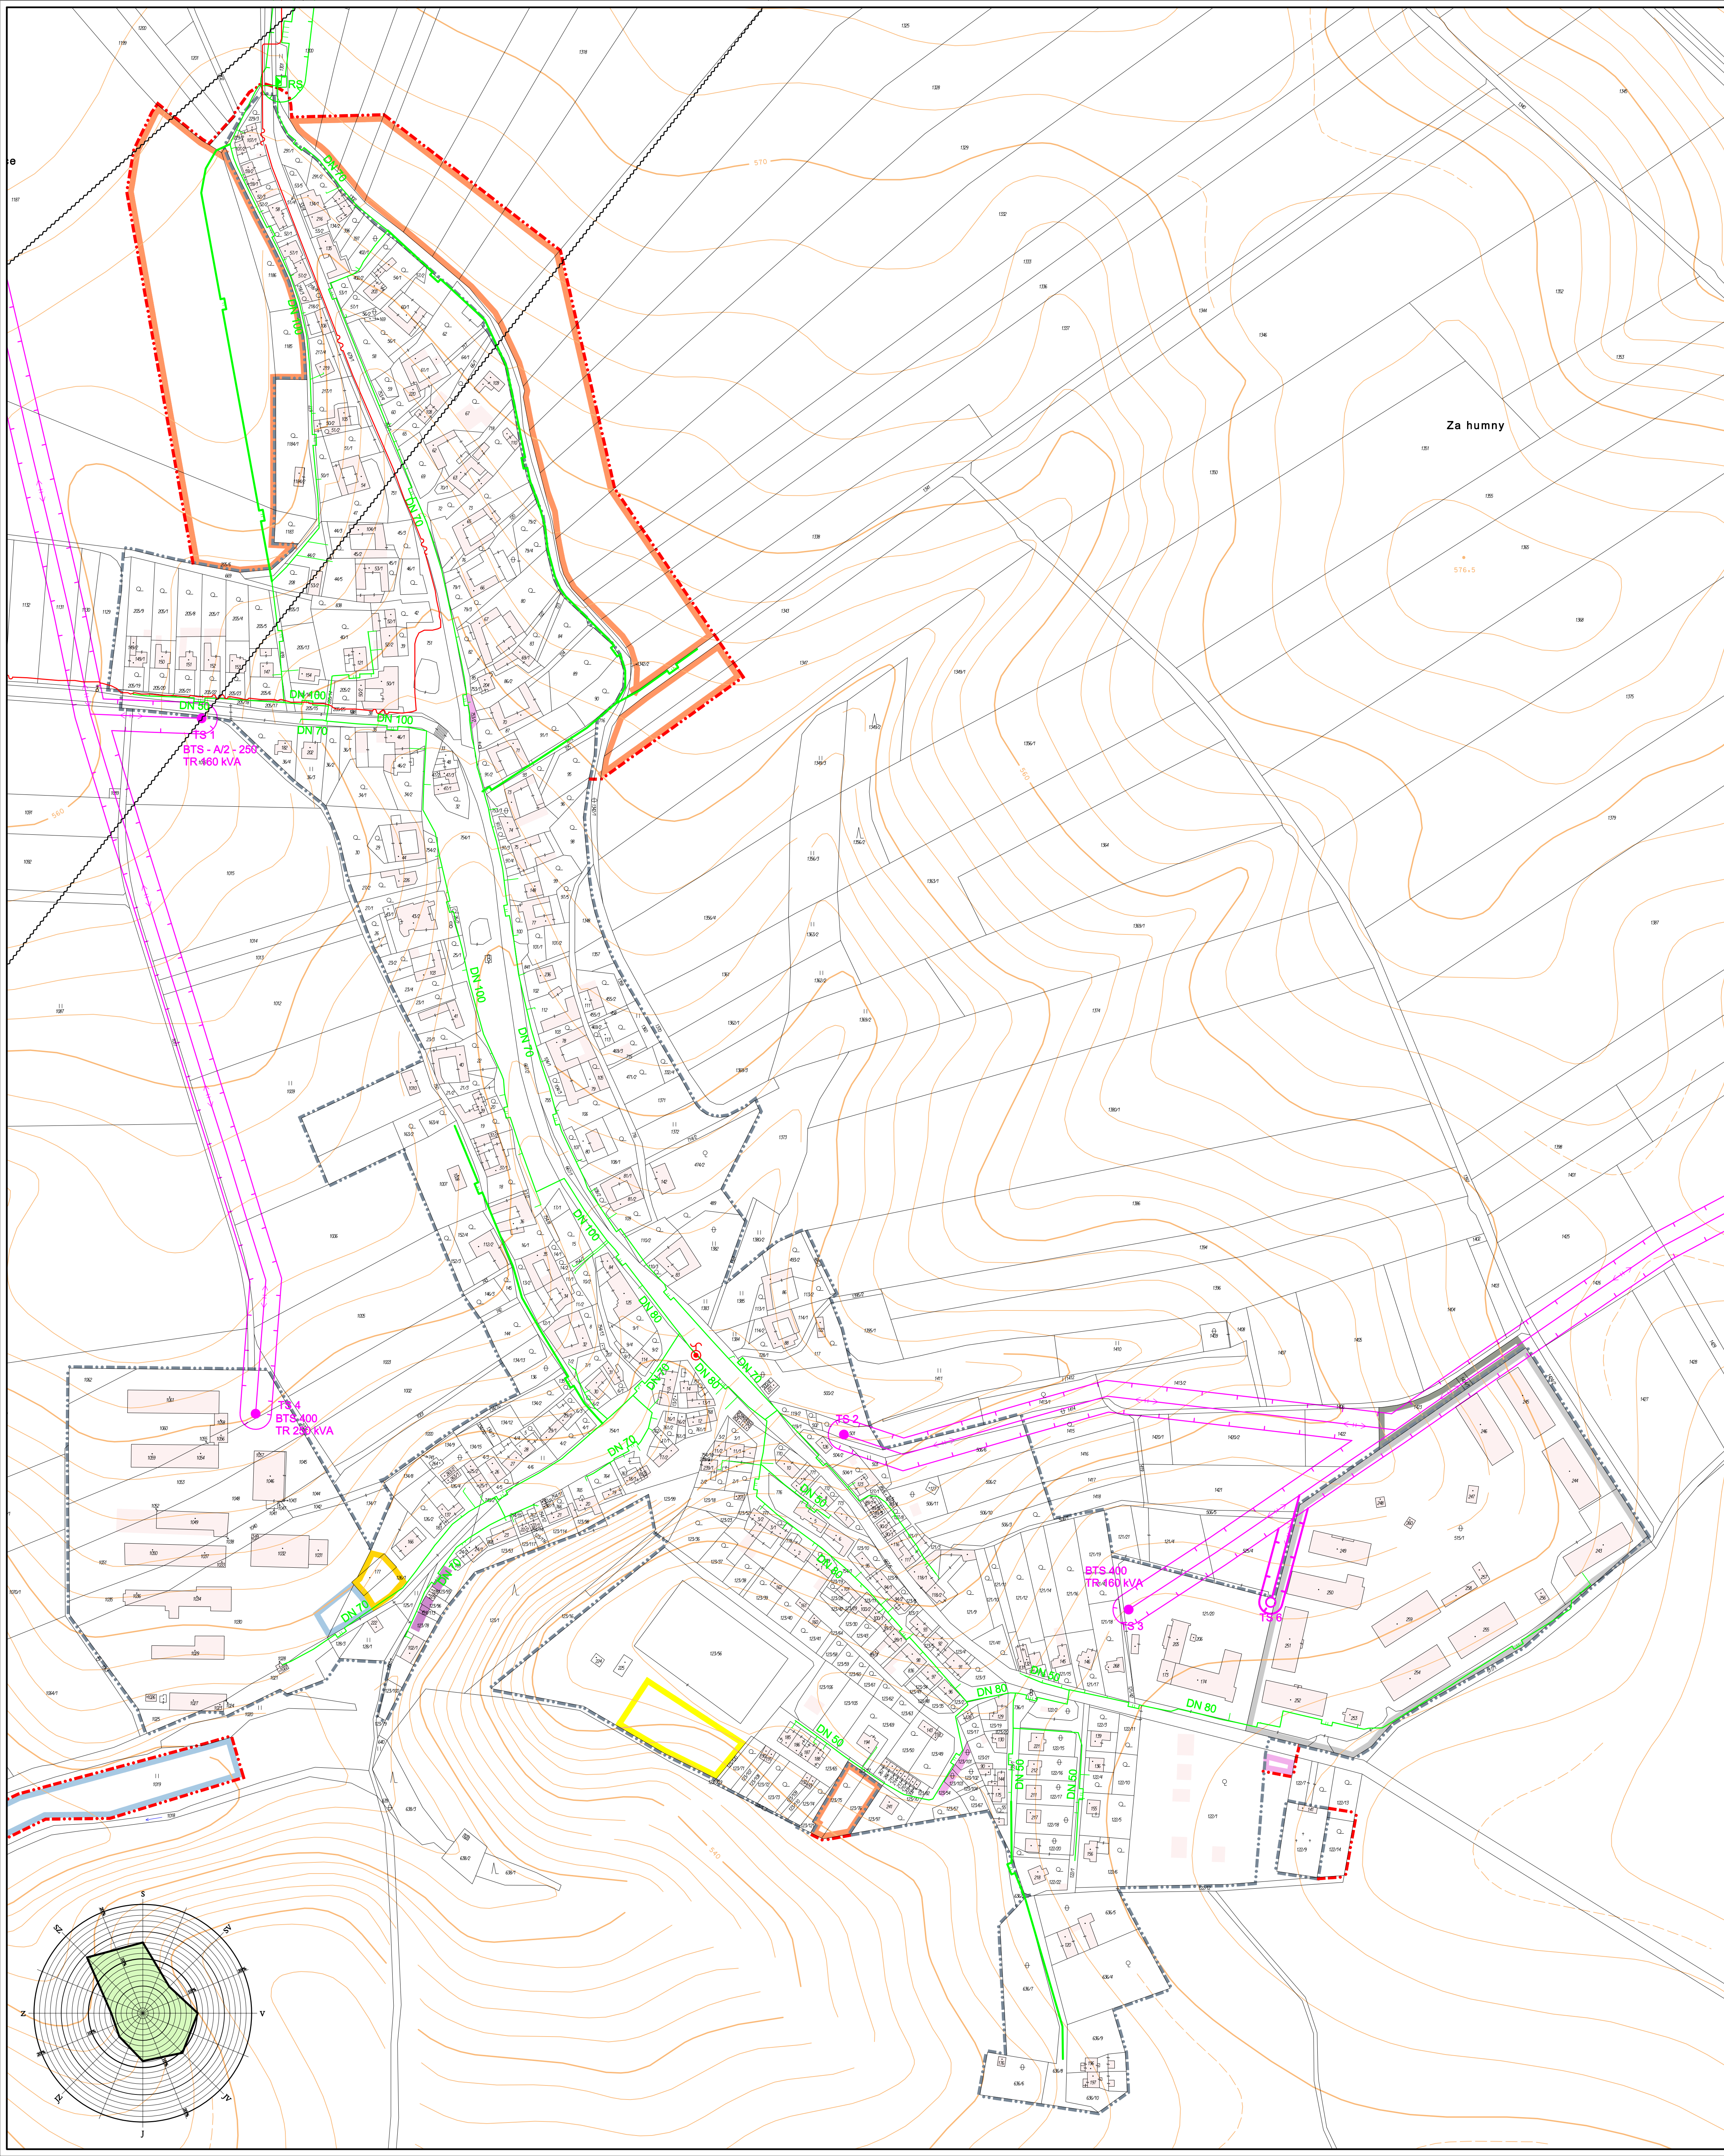

5 ZÁSOBOVÁNÍ EL. ENERGIÍ, PLYNEM, SPOJE 1 : 2000

ATELIER ÚZEMNÍHO PLÁNOVÁNÍ A ARCHITEKTURY Ing. arch. Vlasta Šilhavá, Štopilův 22, 624 00 BRNO, tel. / fax: 541 224 817		
Objednatel: Městský úřad Blansko, odd. RR SÚ	Kraj: Jihomoravský	Zakázkové číslo: 21 - 2004
Objednatel: obec Senetářov	Datum: 08/2005	
Autorský kolektiv:	Ing. arch. Vlasta Šilhavá Ing. Miroslava Štvarňové Ing. Pavel Tichý, Agroprojekt PSO Ing. Vladimír Marek Ing. Rostislav Boháček, ÚHÜL, pob. Brno Jana Šilhavá	urbanismus doprava vodní hospodářství zásobování energiemi, spoje krajinářská ekologie, ÚSES digitální a grafické zpracování
mapový podklad odvozen z katastrální mapy © KÚ Znojmo 1999, výkres převzat z mapy SMO-5 © ČÚZK Praha		

