


ÚZEMNÍ STUDIE SLOUP - LOKALITA Z11- U KOUPALIŠTĚ

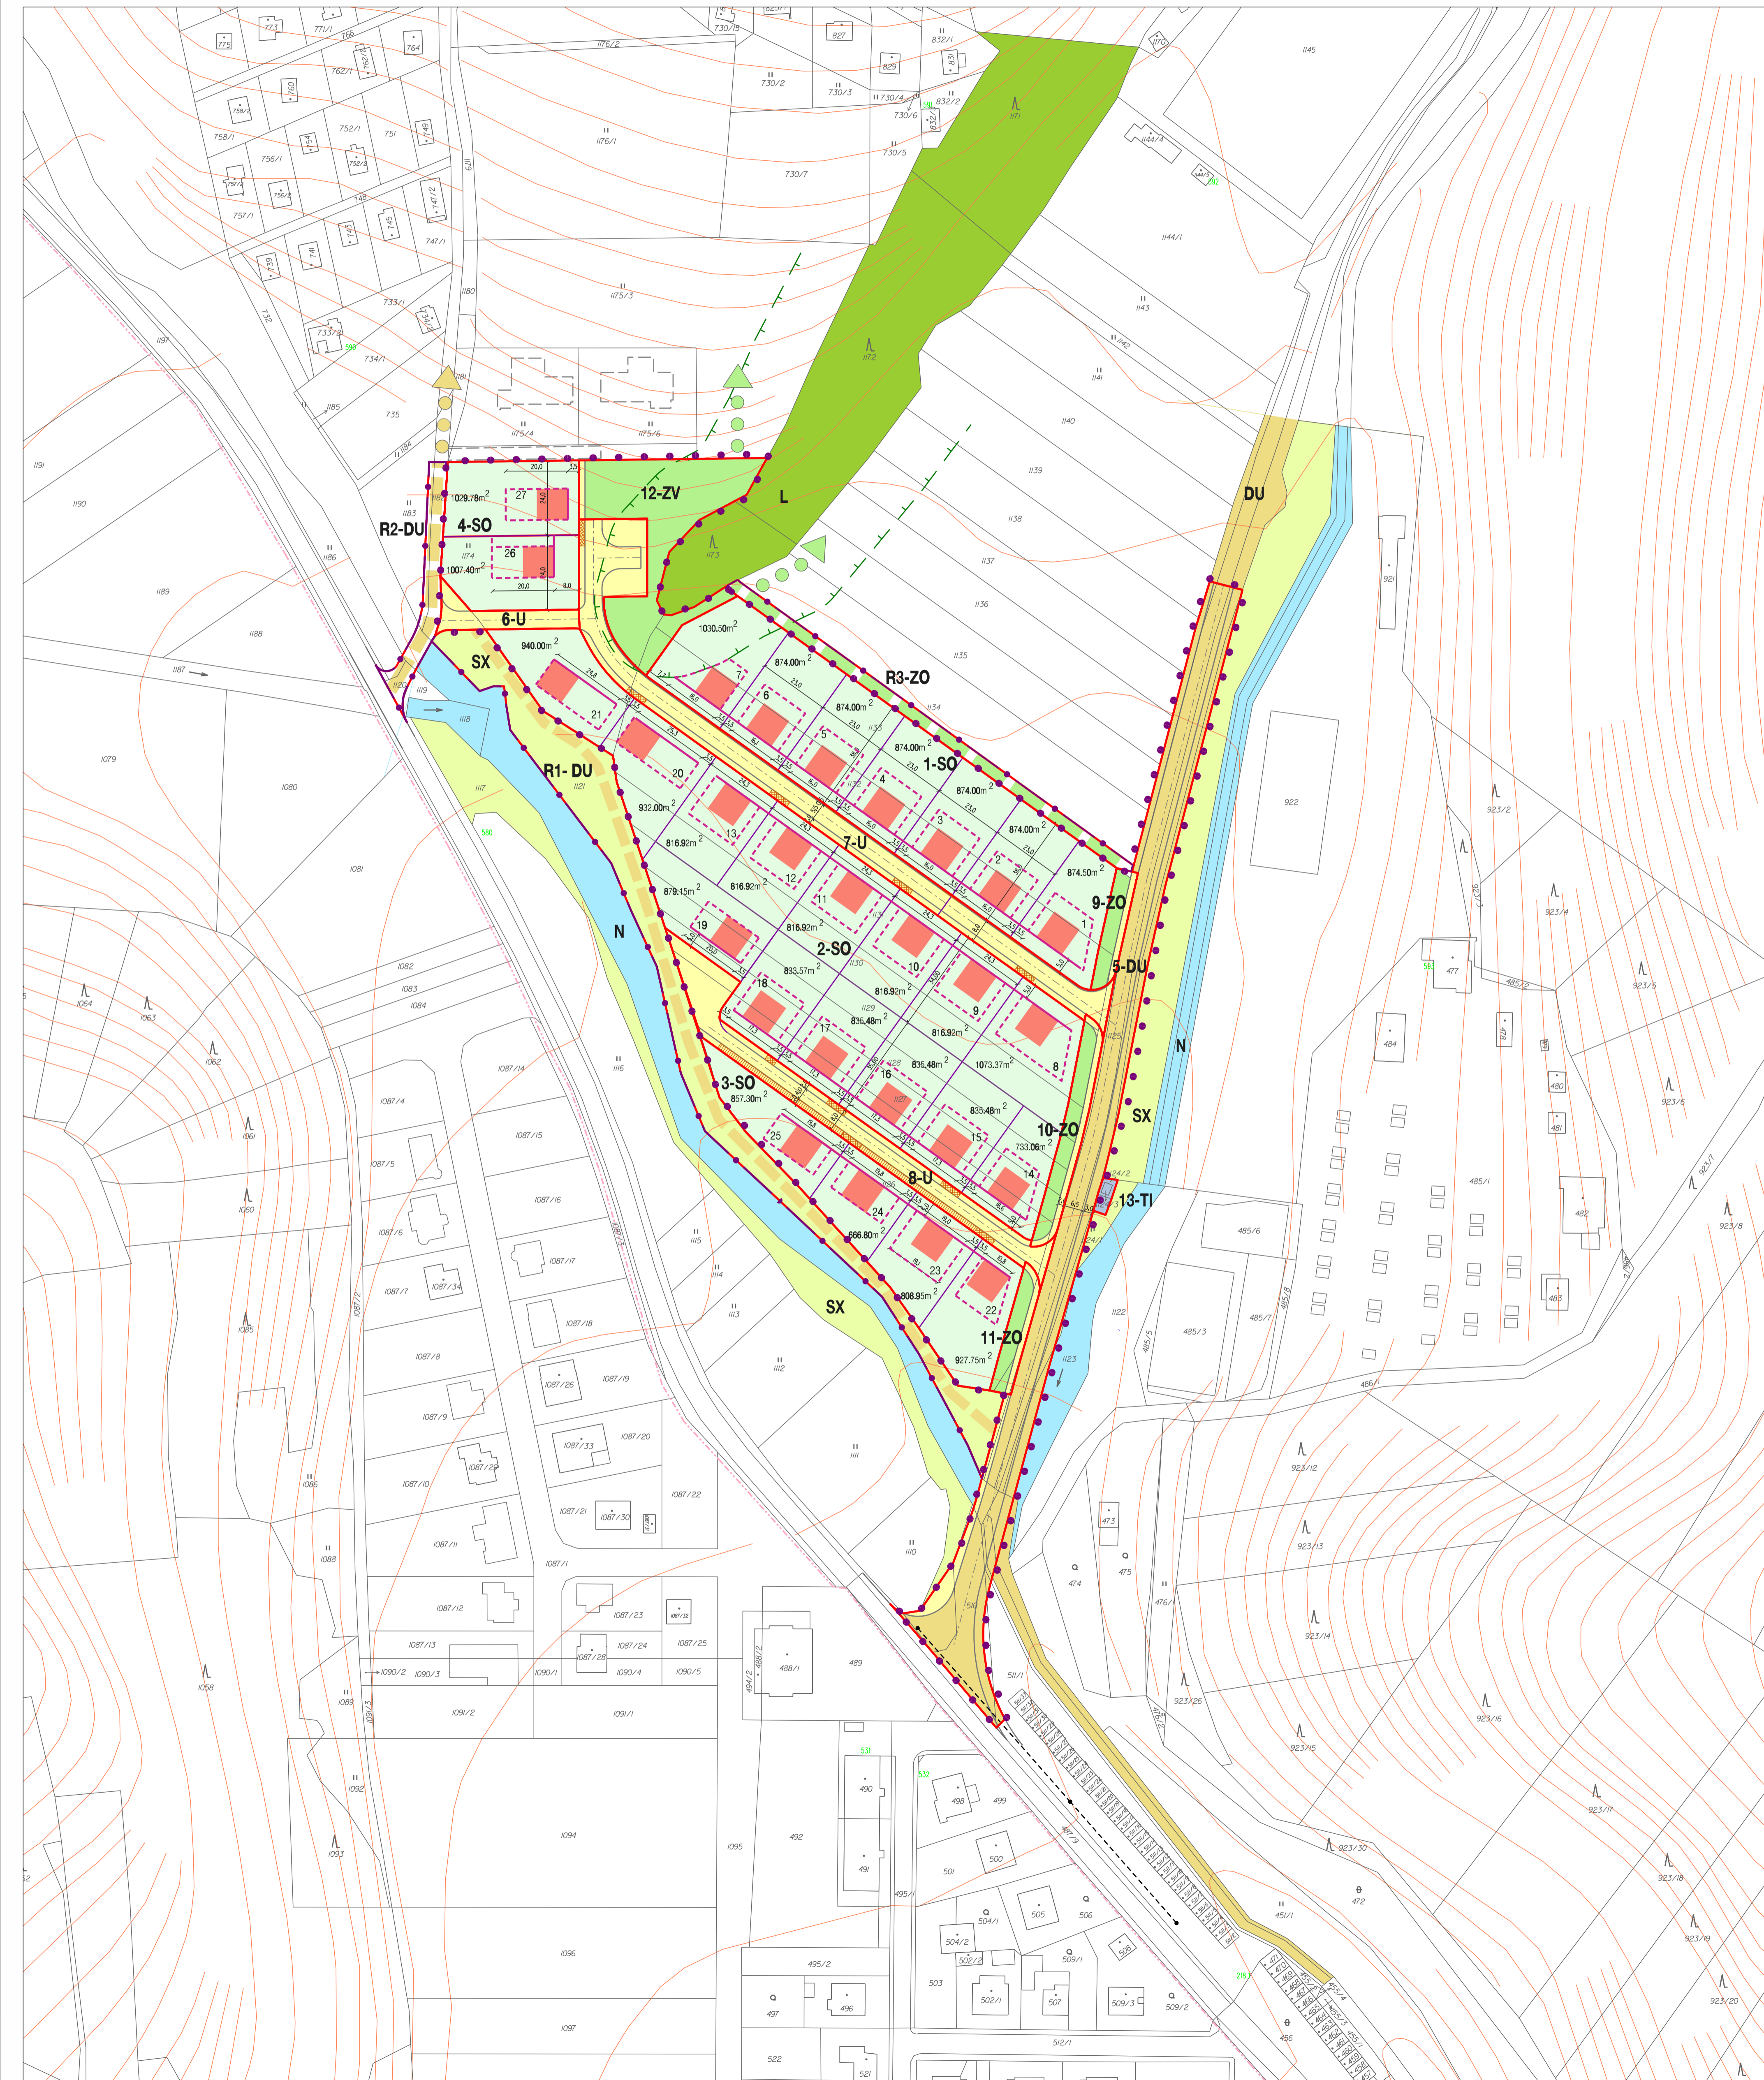

PŘEHLED VYMEZENÝCH STAVEBNÍCH POZEMKŮ PRO BYDLENÍ			
id. číslo skupiny	využití pozemků	číslo stavebního pozemku	plocha pozemku v m ²
1	bydlení - SO	1	874,50
		2	874,00
		3	874,00
		4	874,00
		5	874,00
		6	874,00
		7	1030,50
2	bydlení - SO	8	1073,00
		9	817,00
		10	817,00
		11	817,00
		12	817,00
		13	817,00
		14	733,00
		15	835,50
		16	835,50
		17	835,50
		18	835,50
3	bydlení - BR	19	819,00
		20	932,00
		21	940,00
		22	927,75
		23	808,95
		24	666,60
		25	857,30
4	bydlení - BI	26	1009,80
		27	1007,40

PŘEHLED NAVRHOVANÉ VÝSTAVBY			
id. číslo skupiny	využití pozemků	počet domů	plocha pozemků v m ²
1	rodinné domy	7	6 275,00
		14	11 982,00
		4	3 260,80
		2	2 037,20
		27	23 555,00
5	úlohová komunikace	-	4 186,00
		-	4 186,00
6	veřejné prostranství	-	325,00
		-	2333,00
		-	1495,50
		-	269,00
		-	511,00
		-	281,00
		-	1 687,00
		-	2 738,00
13	technická infrastruktura	-	52,00
		-	52,00
R1	železná trasa podél potoka	-	2 120,30
		-	770,30
		-	733,00

VYMEZENÍ ŘEŠENÉ PLOCHY	
STAV	REZERVA
●	●
—	—
PODMÍNKY PRO VYMEZENÍ A VYUŽITÍ POZEMKŮ	
3-	hranice pozemků s rozdílným způsobem využití
16	označení vymezených skupin pozemků (identifikační číslo)
SO	hranice stavebních pozemků
U	číslo stavebního pozemku
ZV	pozemky pro plochy smíšené obytné
ZO	pozemky pro veřejná prostranství
DU	výhledy na pozemky v rámci veřejných prostranství
TI	parkovací stání v rámci veřejných prostranství
L	pozemky pro veřejná prostranství - veřejnou zelen
N	pozemky pro sídelní zelen - zelen ochranná, izolační
SX	pozemky pro úlohové komunikace
	pozemky pro technickou infrastrukturu
	pozemky pro PUPFL
	vodní plochy a toky
	plochy smíšené nezastrahované území - krajinná zelen
PODMÍNKY A LIMITY PRO UMÍSTĚNÍ A PROSTOROVÉ USPOŘADÁNÍ STAVĚB	
○	dopravní propojení, pěší propojení
—	přímě 20m od okraje lesa
PODMÍNKY PRO UMÍSTĚNÍ A PROSTOROVÉ USPOŘADÁNÍ STAVĚB	
—	stavební čára
—	stavební hranice
—	vymezená část plochy pozemku pro umístění hlavního objektu a garáže

HLAVNÍ VÝKRES

ÚZEMNÍ STUDIE SLOUP - LOKALITA Z11 - U KOUPALIŠTĚ	
EVIDENČNÍ ČÍSLO:	217 - 001 - 780
ZHOTOVITEL:	URBANISTICKÉ STŘEDISKO BRNO, SPOL. S. R. O.
PROJEKTANTI:	ING. ARCH. A. PALACKÝ, ING. P. VESELÝ
PORÁDZOVATEL:	MĚU BLANSKO
DATUM:	PROSINEC 2017
MĚŘÍTKO:	1:1 000