


ÚZEMNÍ PLÁN SLOUP

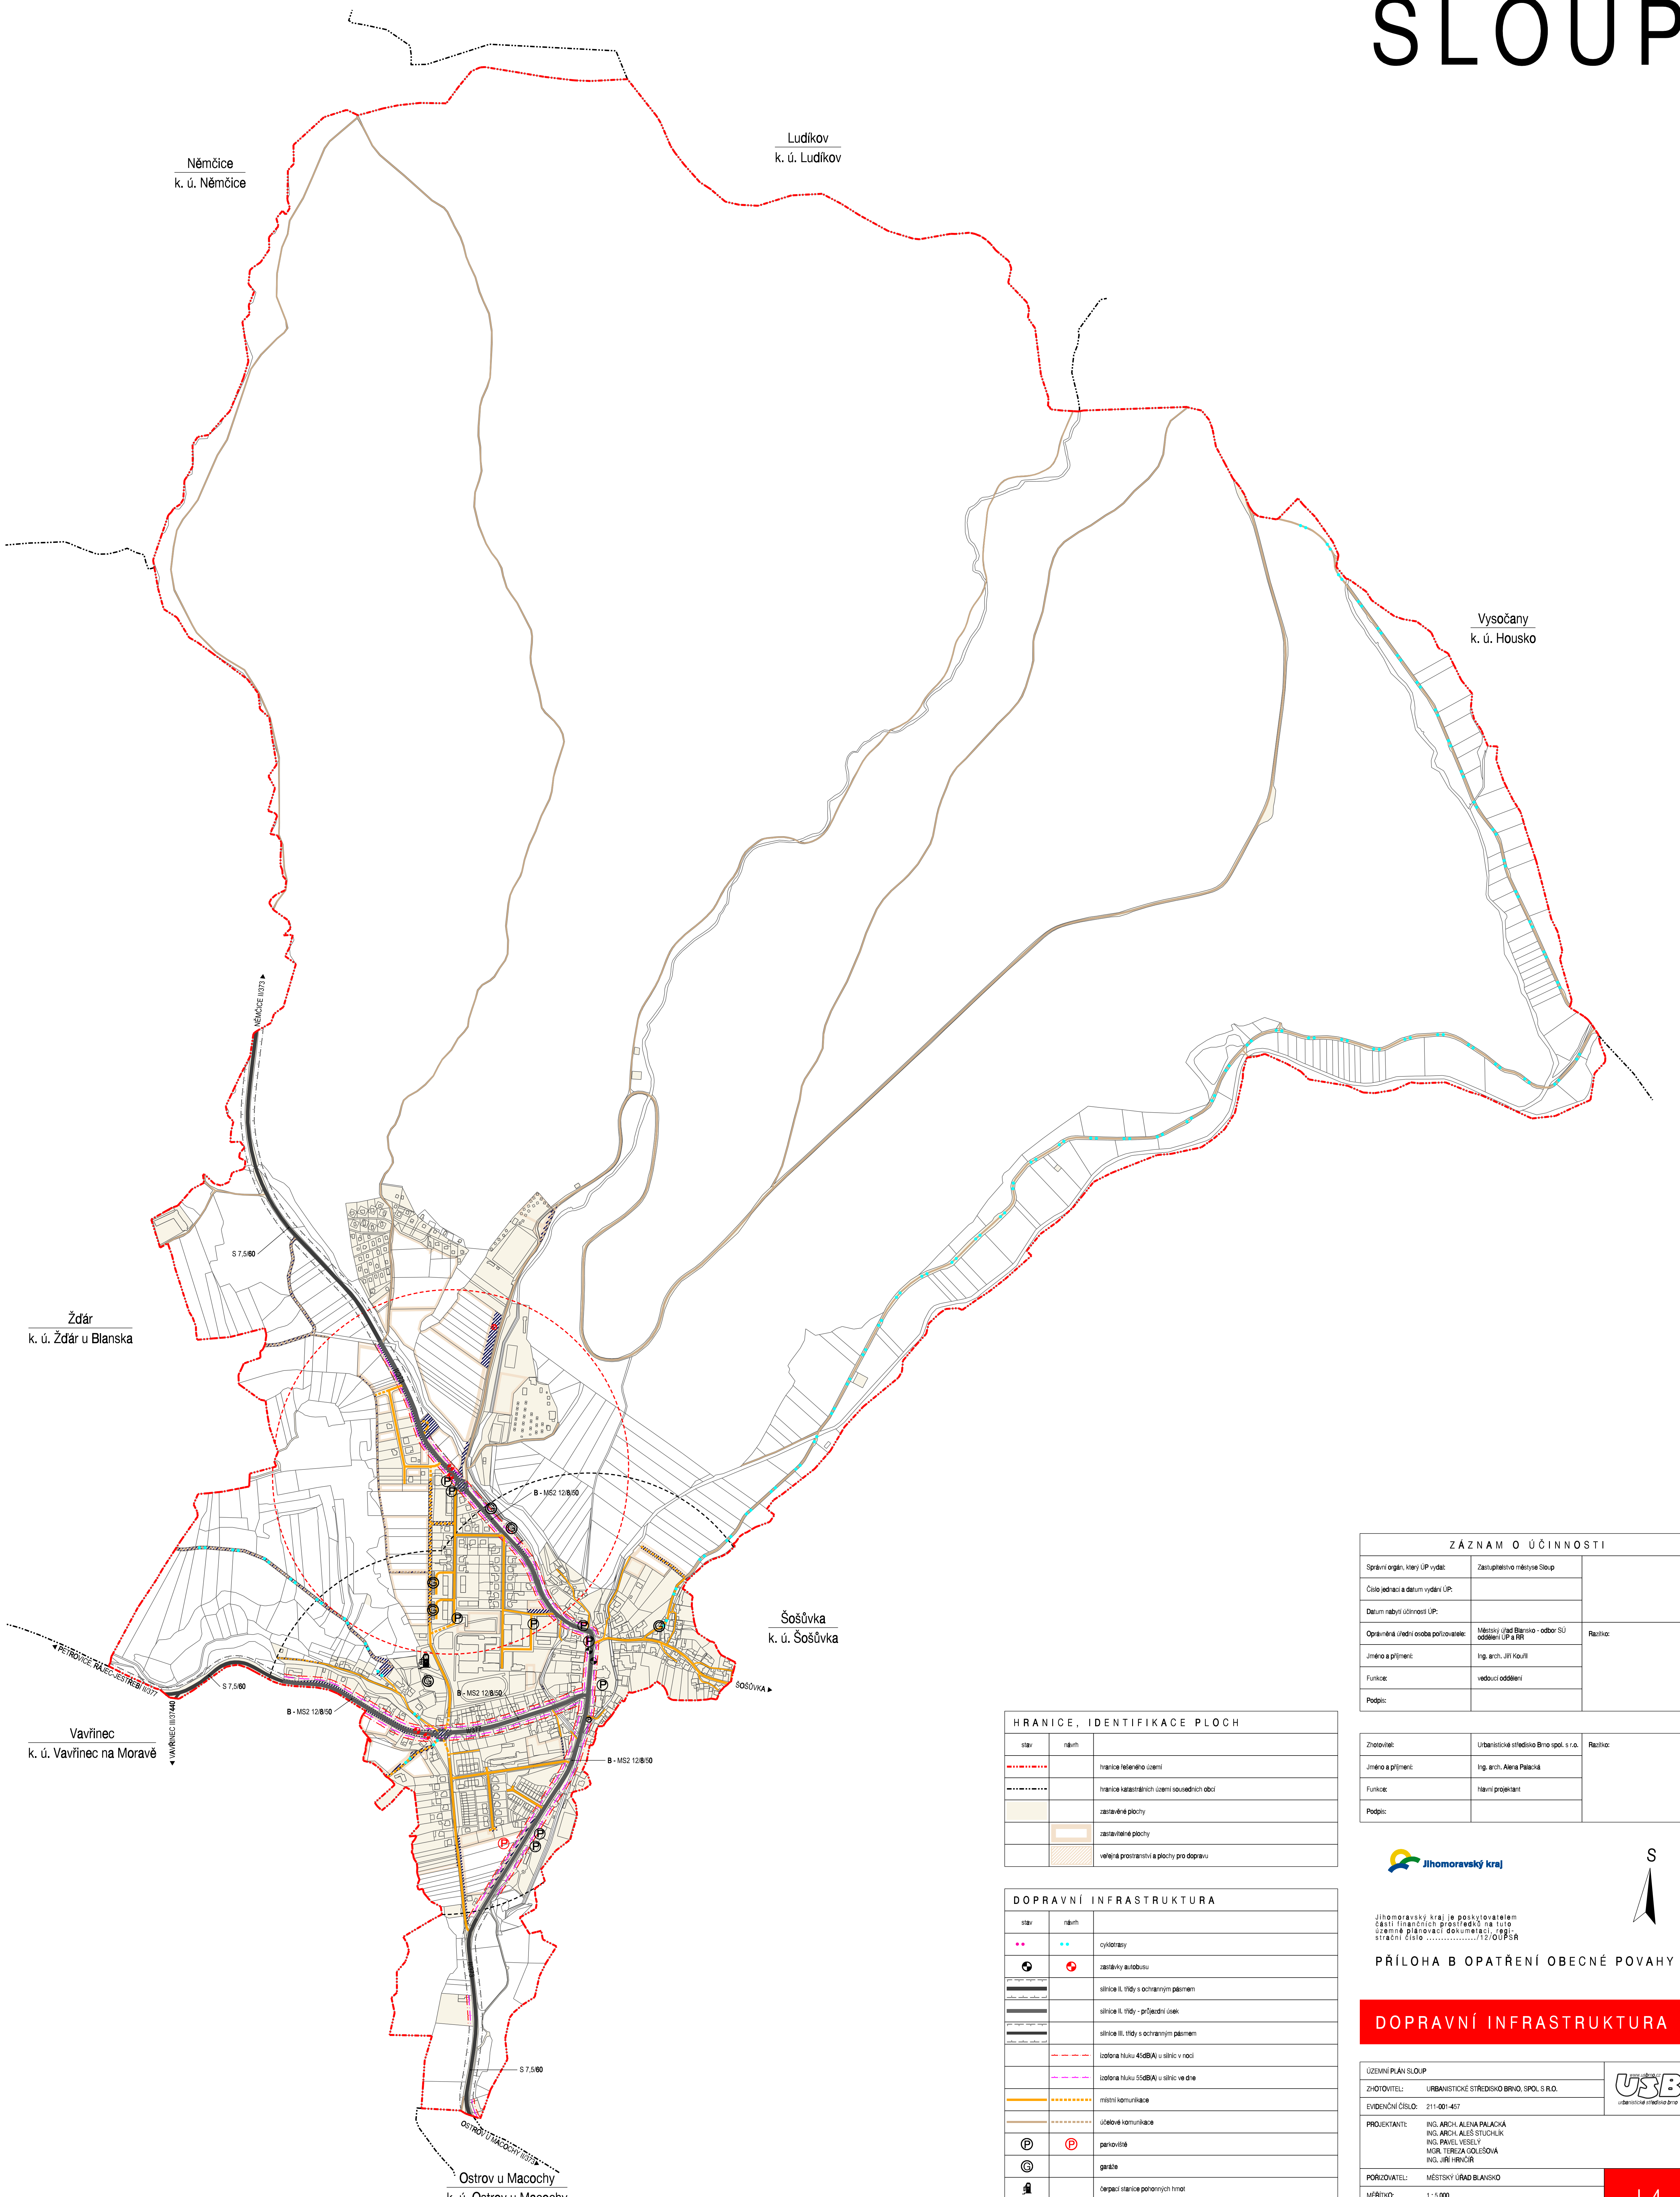

ZÁZNAM O ÚČINNOSTI		
Správní orgán, který ÚP vydal:	Zastupitelstvo městyse Slop	
Číslo jednací a datum vydání ÚP:		
Datum nabytí účinnosti ÚP:		
Oprávněná úřední osoba pořizovatele:	Městský úřad Blansko - odbor SU oddělení ÚP a PR	Razítko:
Jméno a příjmení:	Ing. arch. Jiří Kouřil	
Funkce:	vedoucí oddělení	
Podpis:		

Zhotovitel:	Urbanistické středisko Brno spol. s r.o.	Razítko:
Jméno a příjmení:	Ing. arch. Alena Palacká	
Funkce:	Hlavní projektant	
Podpis:		

HRANICE, IDENTIFIKACE PLOCH		
stav	nám	
-----		hranice řešeného území
- - - - -		hranice katastrálních území sousedních obcí
■		zastavěné plochy
■		zastavěné plochy
■		veřejná prostranství a plochy pro dopravu


DOPRAVNÍ INFRASTRUKTURA		
stav	nám	
● ● ● ●	● ● ● ●	cyklotrasy
⊙	⊙	zastávky autobusů
—	—	silnice II. třídy s ochranným pásmem
—	—	silnice II. třídy - průjezdní úsek
—	—	silnice III. třídy s ochranným pásmem
---	---	izolona hluku 45dB(A) u silnic v noci
---	---	izolona hluku 55dB(A) u silnic ve dne
—	—	místní komunikace
—	—	účelové komunikace
Ⓟ	Ⓟ	parkoviště
Ⓟ	Ⓟ	garáže
Ⓟ	Ⓟ	čerpací stanice pohonných hmot
○	○	izolochrony dostupnosti zastávek autobusu 400 m

Jihomoravský kraj

Jihomoravský kraj je poskytovatelem části finančních prostředků na tuto územně plánovací dokumentaci, registrovaná čísto:/12/OU/PSR

PŘÍLOHA B OPATŘENÍ OBECNÉ POVAHY

DOPRAVNÍ INFRASTRUKTURA

ÚZEMNÍ PLÁN SLOUP		 Urbanistické středisko Brno
ZHOTOVITEL:	URBANISTICKÉ STŘEDISKO BRNO, SPOL. S R.O.	
EVIDENČNÍ ČÍSLO:	211-001-457	
PROJEKTANT:	ING. ARCH. ALENA PALACKÁ ING. ARCH. ALEŠ STUHLÍK ING. PAVEL VESELÝ MGR. TEREZA GOLEŠOVÁ ING. JIŘÍ HRVČIČ	
POŘIZOVATEL:	MĚSTSKÝ ÚŘAD BLANSKO	
MĚŘÍTKO:	1 : 5 000	
DATUM:	PROSINEC 2012	