



ÚZEMNÍ PLÁN SLOUP

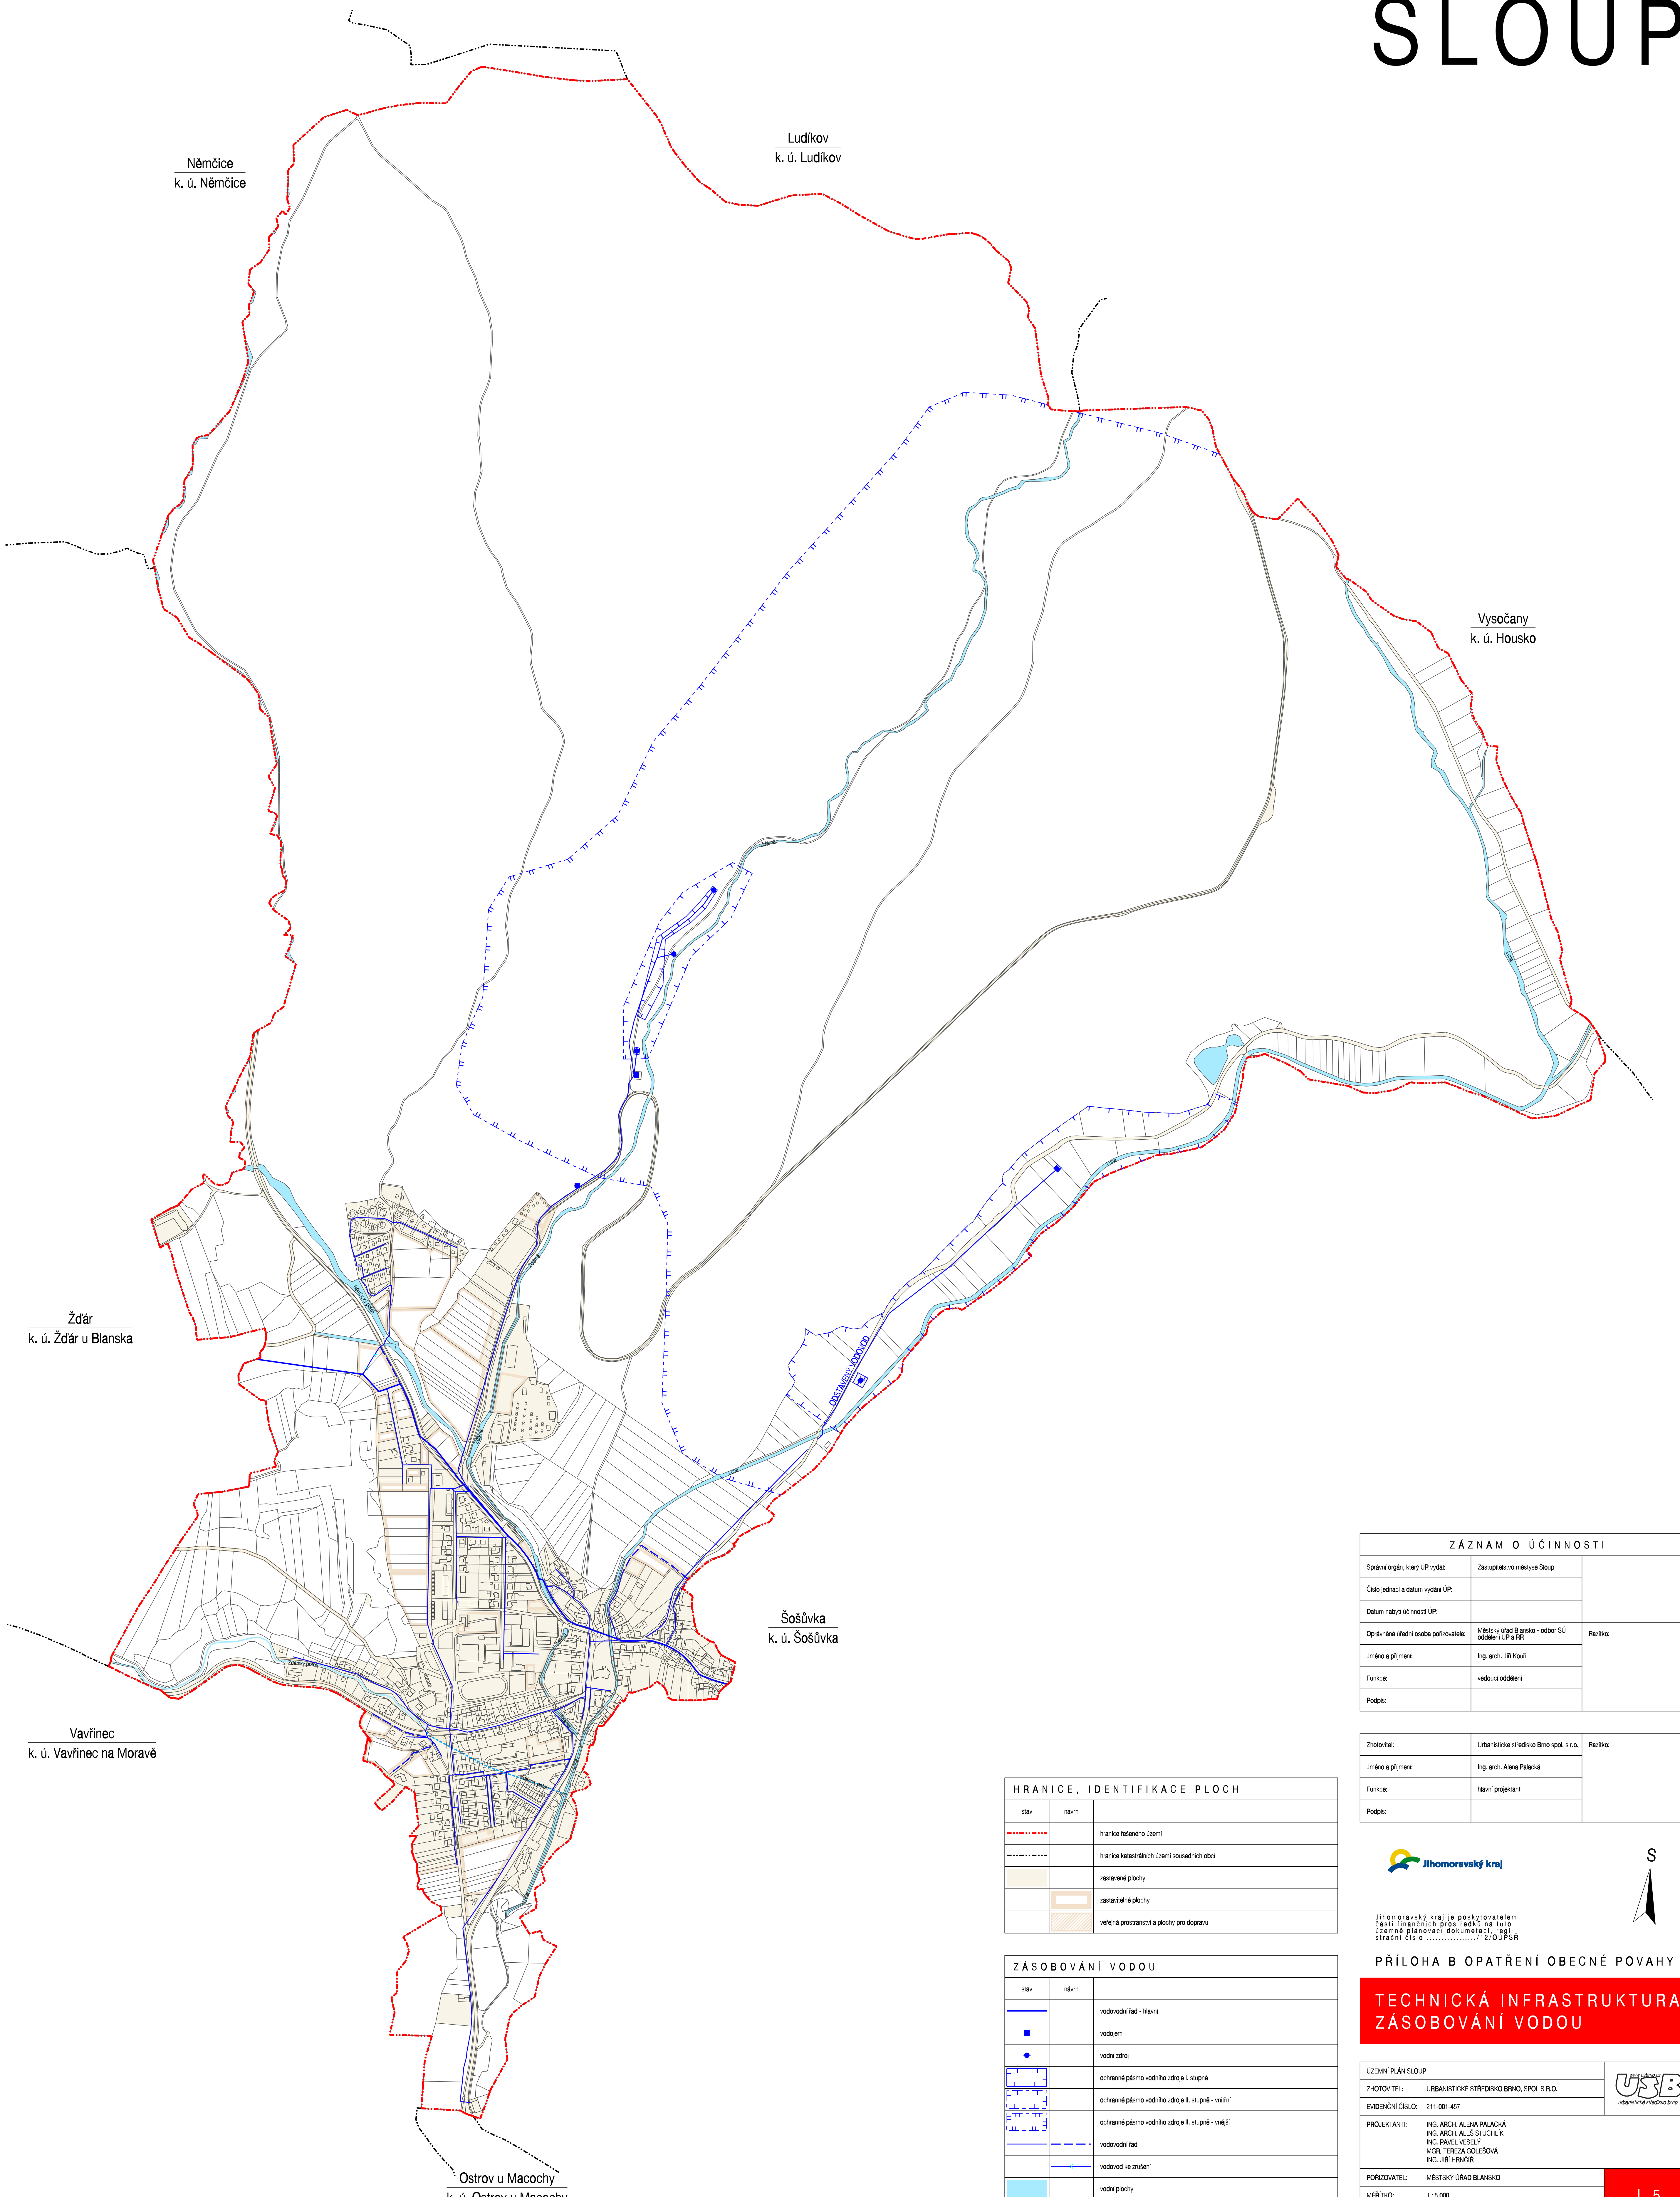

ZÁZNAM O ÚČINNOSTI		
Správní orgán, který ÚP vydal:	Zastupitelstvo městyse Sloup	
Číslo jednací a datum vydání ÚP:		
Datum nabytí účinnosti ÚP:		
Oprávněná úřední osoba pořizovatele:	Městský úřad Blansko - odbor GJ oddělení ÚP a PR	Razítko:
Jméno a příjmení:	Ing. arch. Jiří Kouřil	
Funkce:	vedoucí oddělení	
Podpis:		

Zhotovitel:	Urbanistické středisko Brno spol. s r.o.	Razítko:
Jméno a příjmení:	Ing. arch. Alena Palacká	
Funkce:	Hlavní projektant	
Podpis:		

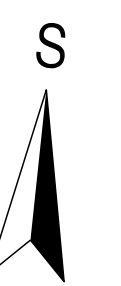

Jihomoravský kraj je poskytovatelem části finančních prostředků na tuto územní plánovací dokumentaci, registrační číslo/12/OU/PSR

PRÍLOHA B OPATŘENÍ OBCENÉ POVAHY

TECHNICKÁ INFRASTRUKTURA ZÁSOBOVÁNÍ VODOU

HRANICE, IDENTIFIKACE PLOCH		
stav	návrh	
- - - - -	- - - - -	hranice katastrálního území
- - - - -	- - - - -	hranice katastrálních území sousedních obcí
		zastavěné plochy
		zastavitelné plochy
		veřejné prostranství a plochy pro dopravu

ZÁSOBOVÁNÍ VODOU		
stav	návrh	
- - - - -	- - - - -	vodovodní řád - hlavní
■	■	vodáren
◆	◆	vodní zdroje
[]	[]	ochranné pásmo vodního zdroje I. stupně
[]	[]	ochranné pásmo vodního zdroje II. stupně - vnitřní
[]	[]	ochranné pásmo vodního zdroje II. stupně - vnější
- - - - -	- - - - -	vodovodní řád
- - - - -	- - - - -	vodovodní kaňkárny
[]	[]	vodní plochy
- - - - -	- - - - -	vodní toky otevřené / zatrubněné

ÚZEMNÍ PLÁN SLOUP		
ZHOTOVITEL:	URBANISTICKÉ STŘEDISKO BRNO, SPOL. S R.O.	
EVIDENČNÍ ČÍSLO:	211-001-457	
PROJEKTANT:	ING. ARCH. ALENA PALACKÁ ING. ARCH. ALEŠ STUHLÍK ING. PAVEL VESELÝ MGR. TEREZA GOLEŠOVÁ ING. JIŘÍ HRNČÍŘ	
POŘIZOVATEL:	MĚSTSKÝ ÚŘAD BLANSKO	
MĚŘÍTKO:	1:5 000	
DATUM:	PROSINEC 2012	