SPEŠOV - ÚZEMNÍ PLÁN

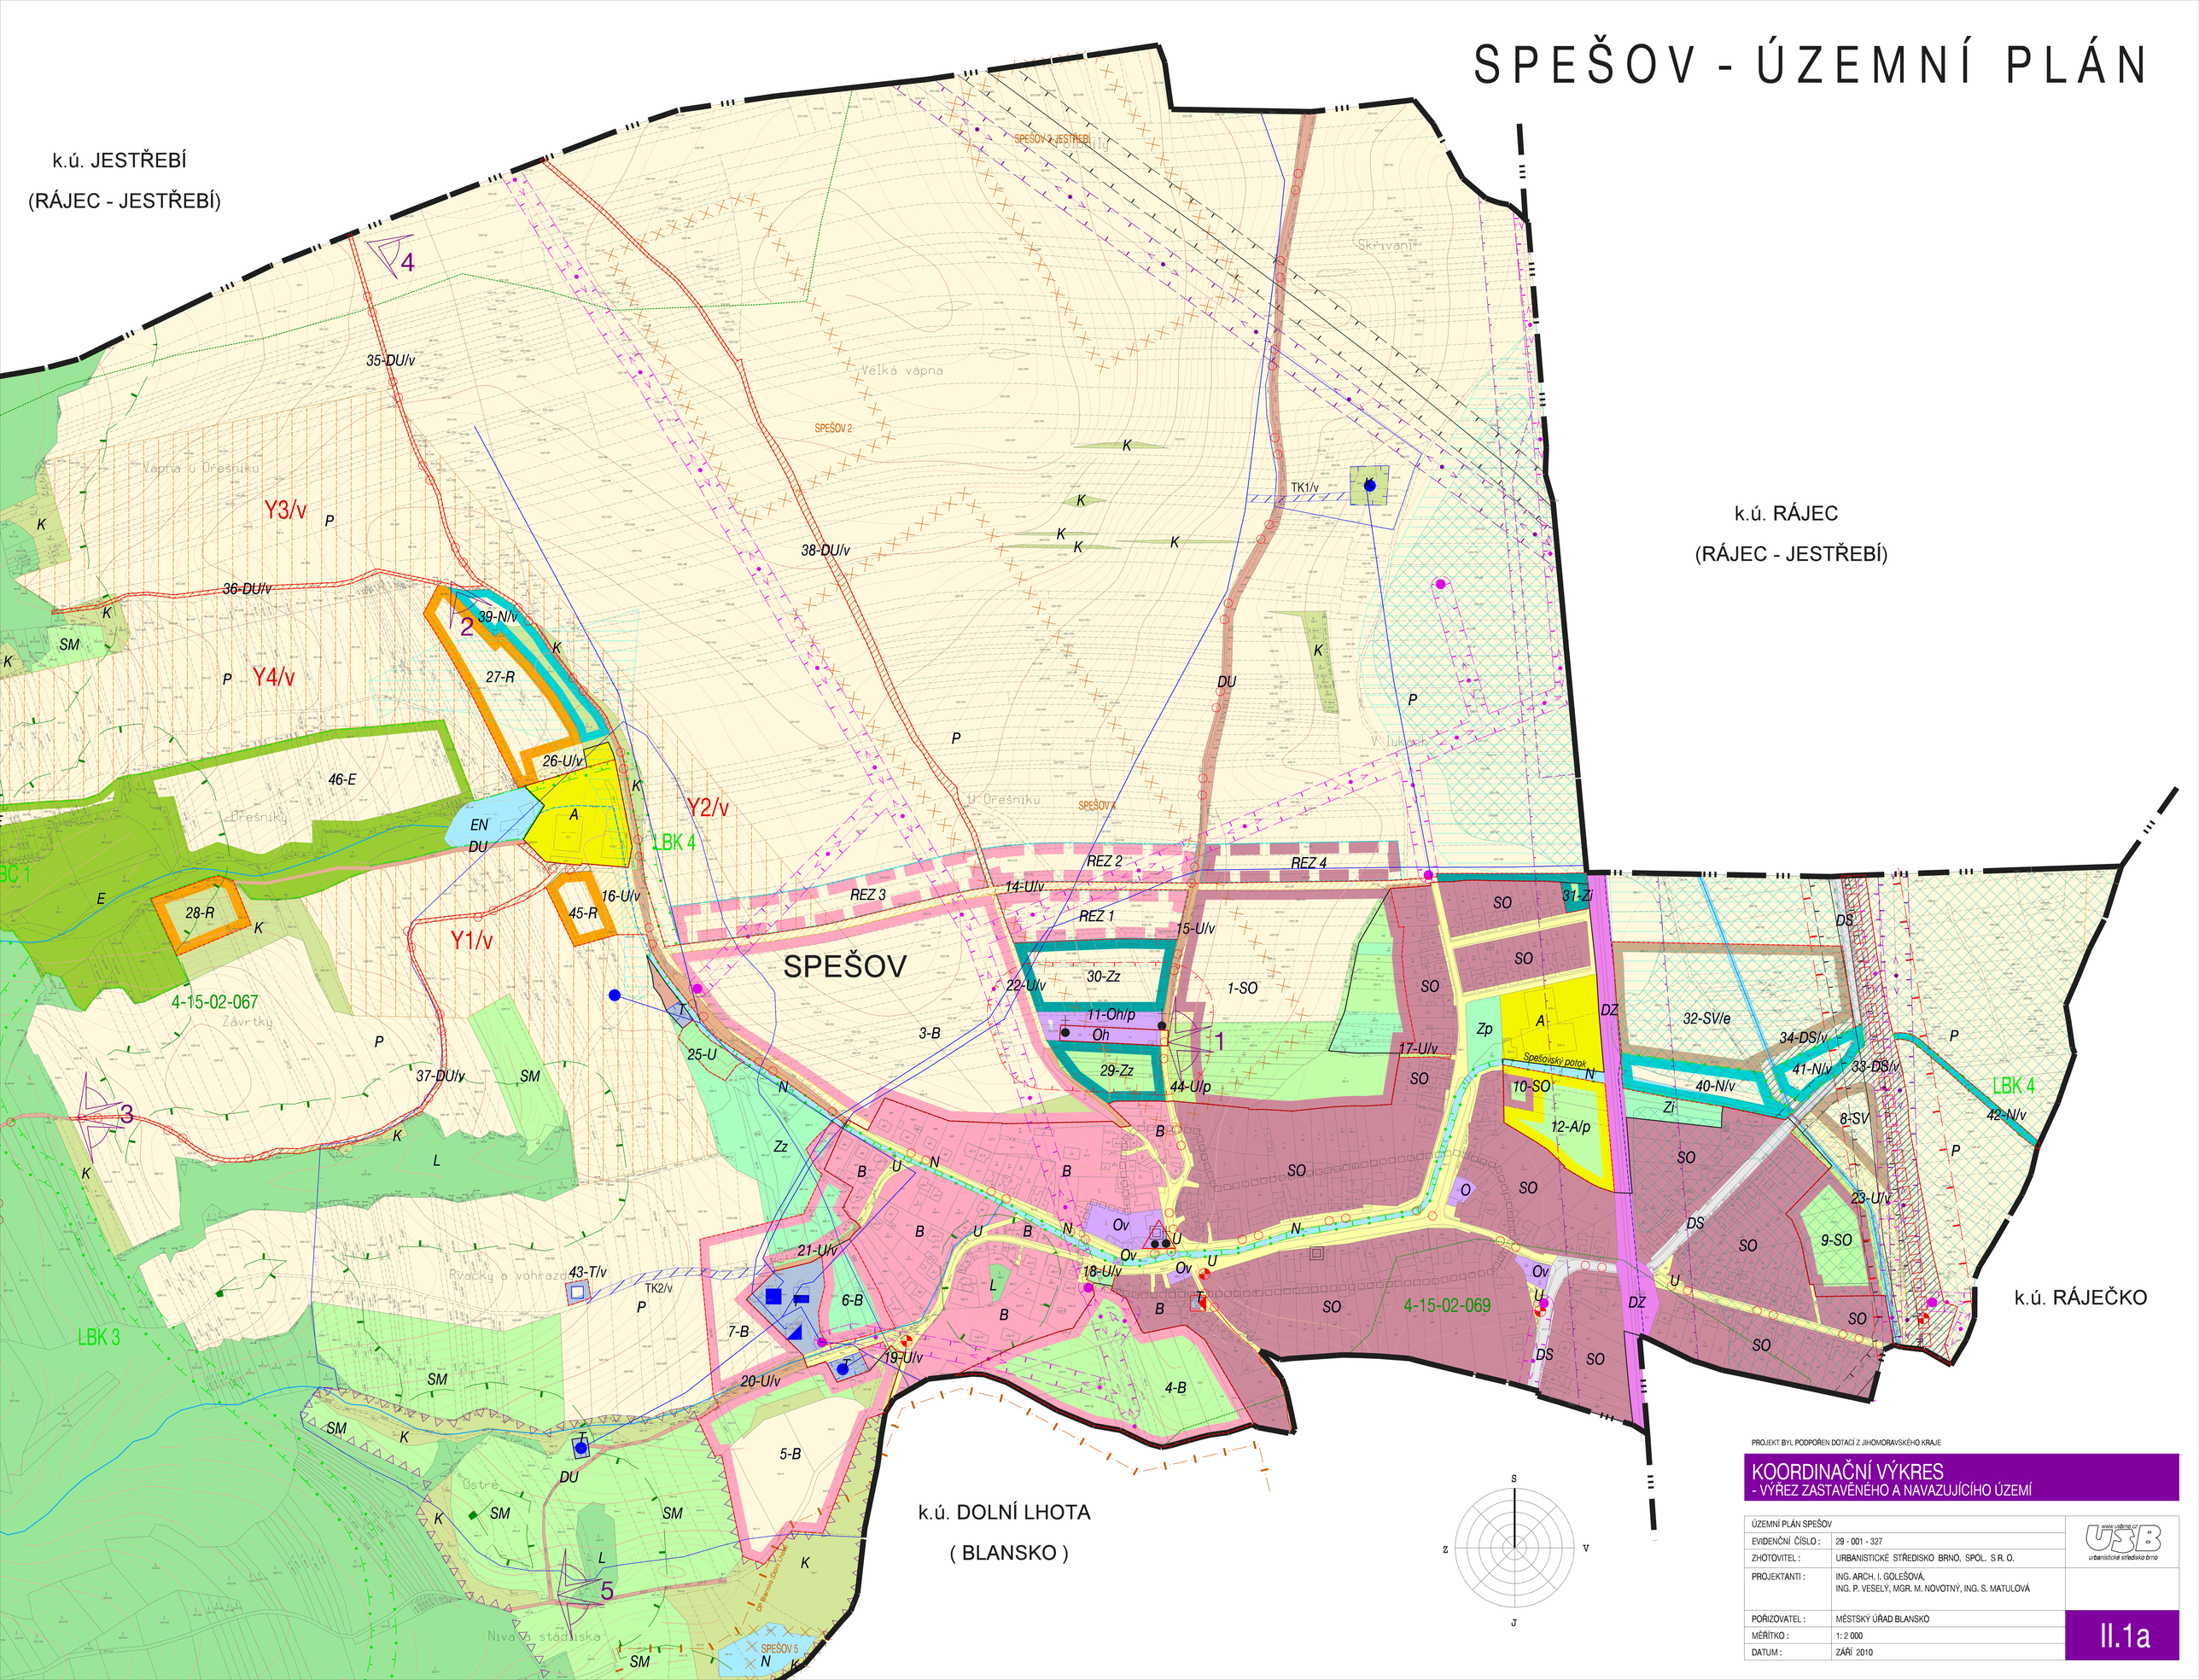

PROJEKT BYL PODPOŘEN DOTACÍ Z JIHOMORAVSKÉHO KRAJE

KOORDINAČNÍ VÝKRES
- VÝŘEZ ZASTAVĚNÉHO A NAVAZUJÍCÍHO ÚZEMÍ

ÚZEMNÍ PLÁN SPEŠOV	
EVIDENČNÍ ČÍSLO :	29 - 001 - 327
ZHOTOVITEL :	URBANISTICKÉ STŘEDISKO BRNO, SPOL. S R. O.
PROJEKTANTI :	ING. ARCH. I. GOLEŠOVÁ, ING. P. VESELÝ, MGR. M. NOVOTNÝ, ING. S. MATULOVÁ
POŘIZOVATEL :	MĚSTSKÝ ÚŘAD BLANSKO
MĚŘÍTKO :	1: 2 000
DATUM :	ZÁŘÍ 2010

www.usbrno.cz
urbanistické středisko brno

II.1a