SPEŠOV - ÚZEMNÍ PLÁN

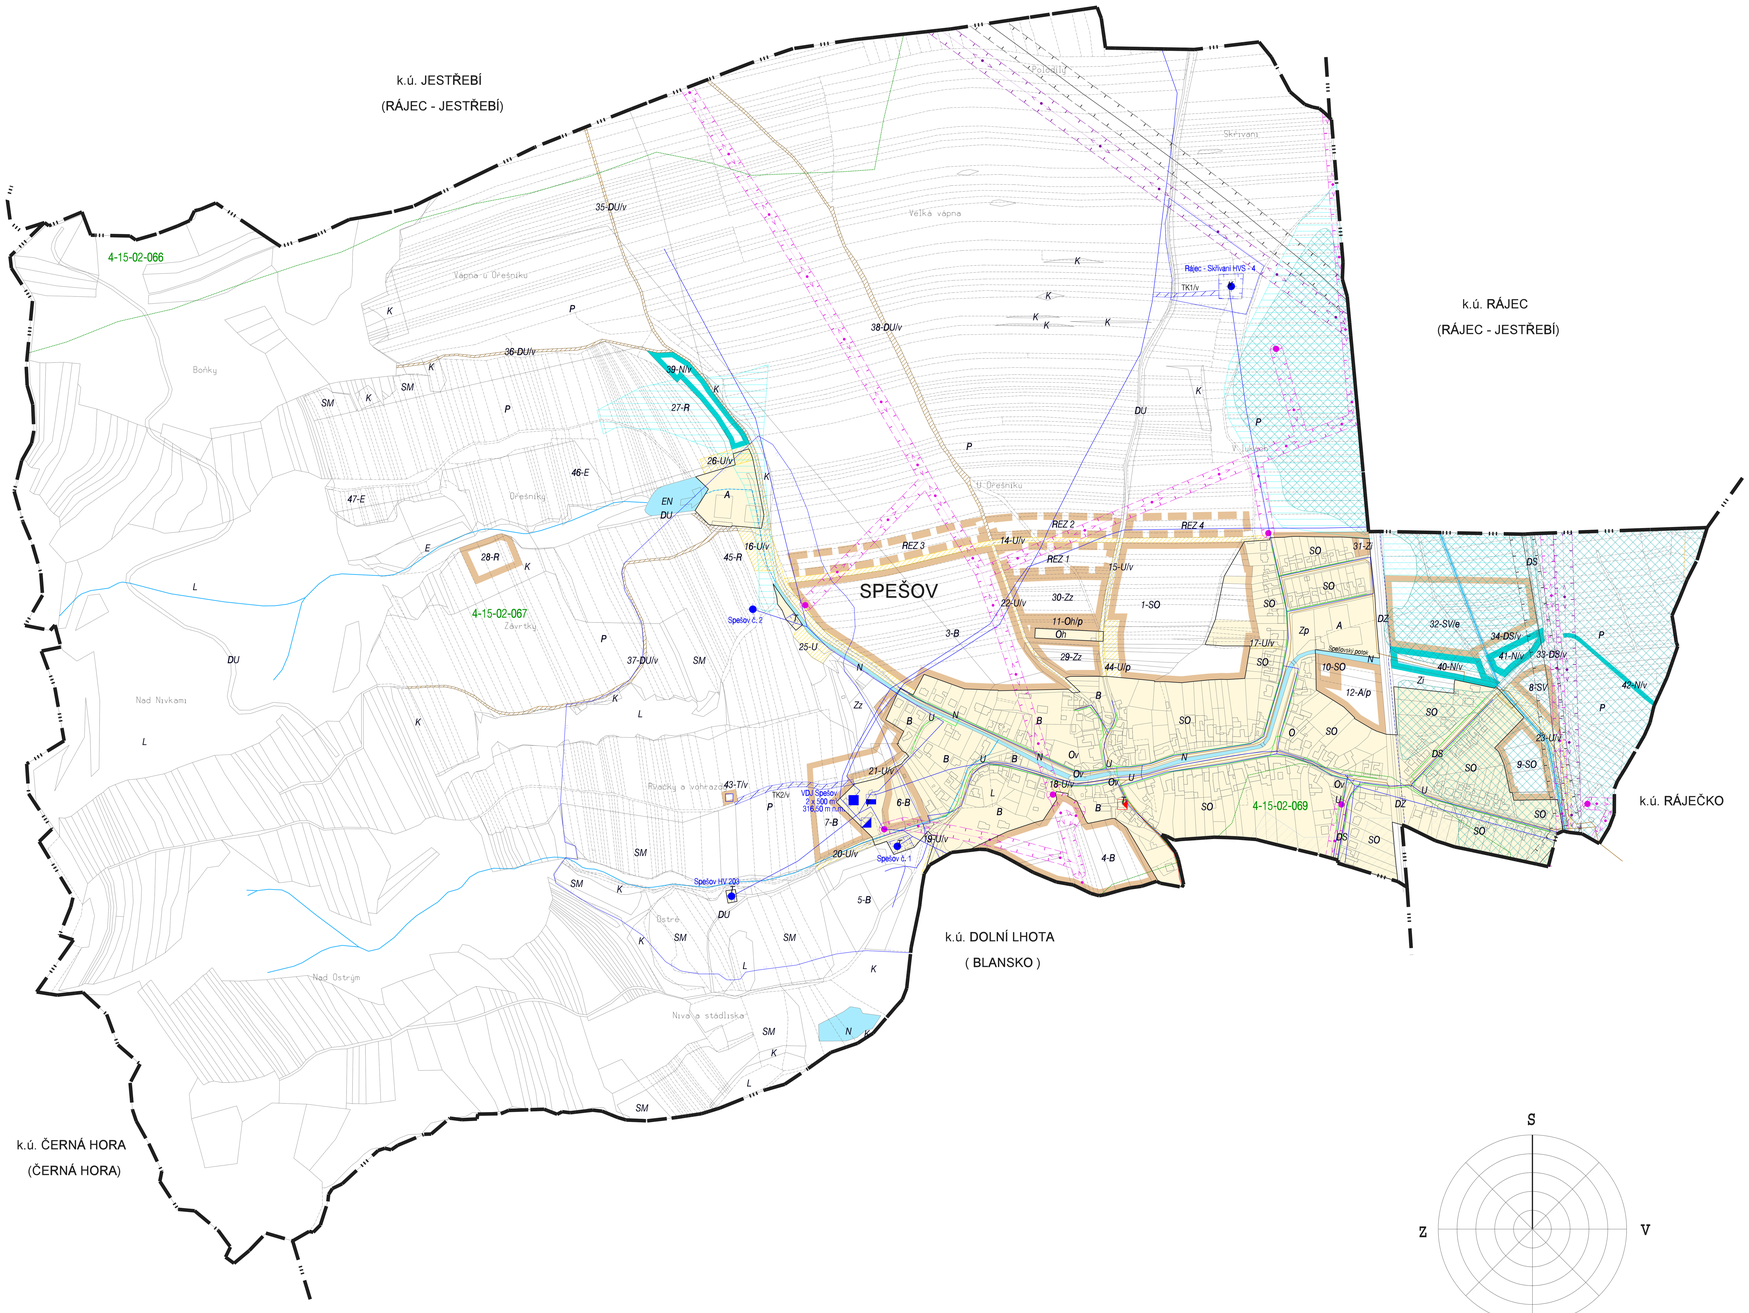

TECHNICKÁ INFRASTRUKTURA

stav	návrh/rezerva	
		hranice řešeného území
		zastavěné plochy / zastavitelné plochy
	DS	plochy dopravní infrastruktury pro průchod sítí technické infrastruktury
	DU	plochy dopravní infrastruktury pro průchod sítí technické infrastruktury
	U	plochy veřejných prostranství pro průchod technické infrastruktury
		vodovodní řad
	TK1	koridor pro vodovodní řad
		vodojem
		úpravna vody, čerpací stanice
		vodní zdroj
		ochranné pásmo vodního zdroje 1. stupně
		ochranné pásmo vodního zdroje 2. stupně vnitřní
		kanalizace
		VTL plynovod
		STL plynovod
		NTL plynovod
		bezpečnostní pásmo VTL plynovodu
		STL/NTL regulační stanice
		nadzemní vedení vvn
		ochranné pásmo nadzemniho vedení vvn
		nadzemní vedení vn
		ochranné pásmo nadzemniho vedení vn
		sloupová trafostanice
		komunikační vedení (dálkový kabel)
		komunikační vedení (RR paprsek)
		záplavové území Q100
		zvláštní povodeň (nádrže Letovice, Boskovice)
		meliorace
		hranice rozvodí
4-13-01-038		číslo hydrologického pořadí
		plochy vodní a vodohospodářské
		vodní toky
		zatrubněné vodní toky

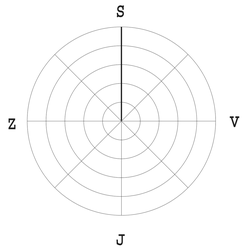

PROJEKT BYL PODPOŘEN DOTACÍ JIHOMORAVSKÉHO KRAJE

VÝKRES TECHNICKÉ INFRASTRUKTURY

ÚZEMNÍ PLÁN SPEŠOV		www.usbrno.cz USB urbanistické středisko brno
EVIDENČNÍ ČÍSLO :	29 - 001 - 327	
ZHOTOVITEL :	URBANISTICKÉ STŘEDISKO BRNO, SPOL. S R. O.	
PROJEKTANTI :	ING. ARCH. I. GOLEŠOVÁ, ING. P. VESELÝ, MGR. M. NOVOTNÝ, ING. S. MATULOVÁ	
POŘIZOVATEL :	MĚSTSKÝ ÚŘAD BLANSKO	II.4
MĚŘÍTKO :	1: 5 000	
DATUM :	ZÁŘÍ 2010	