
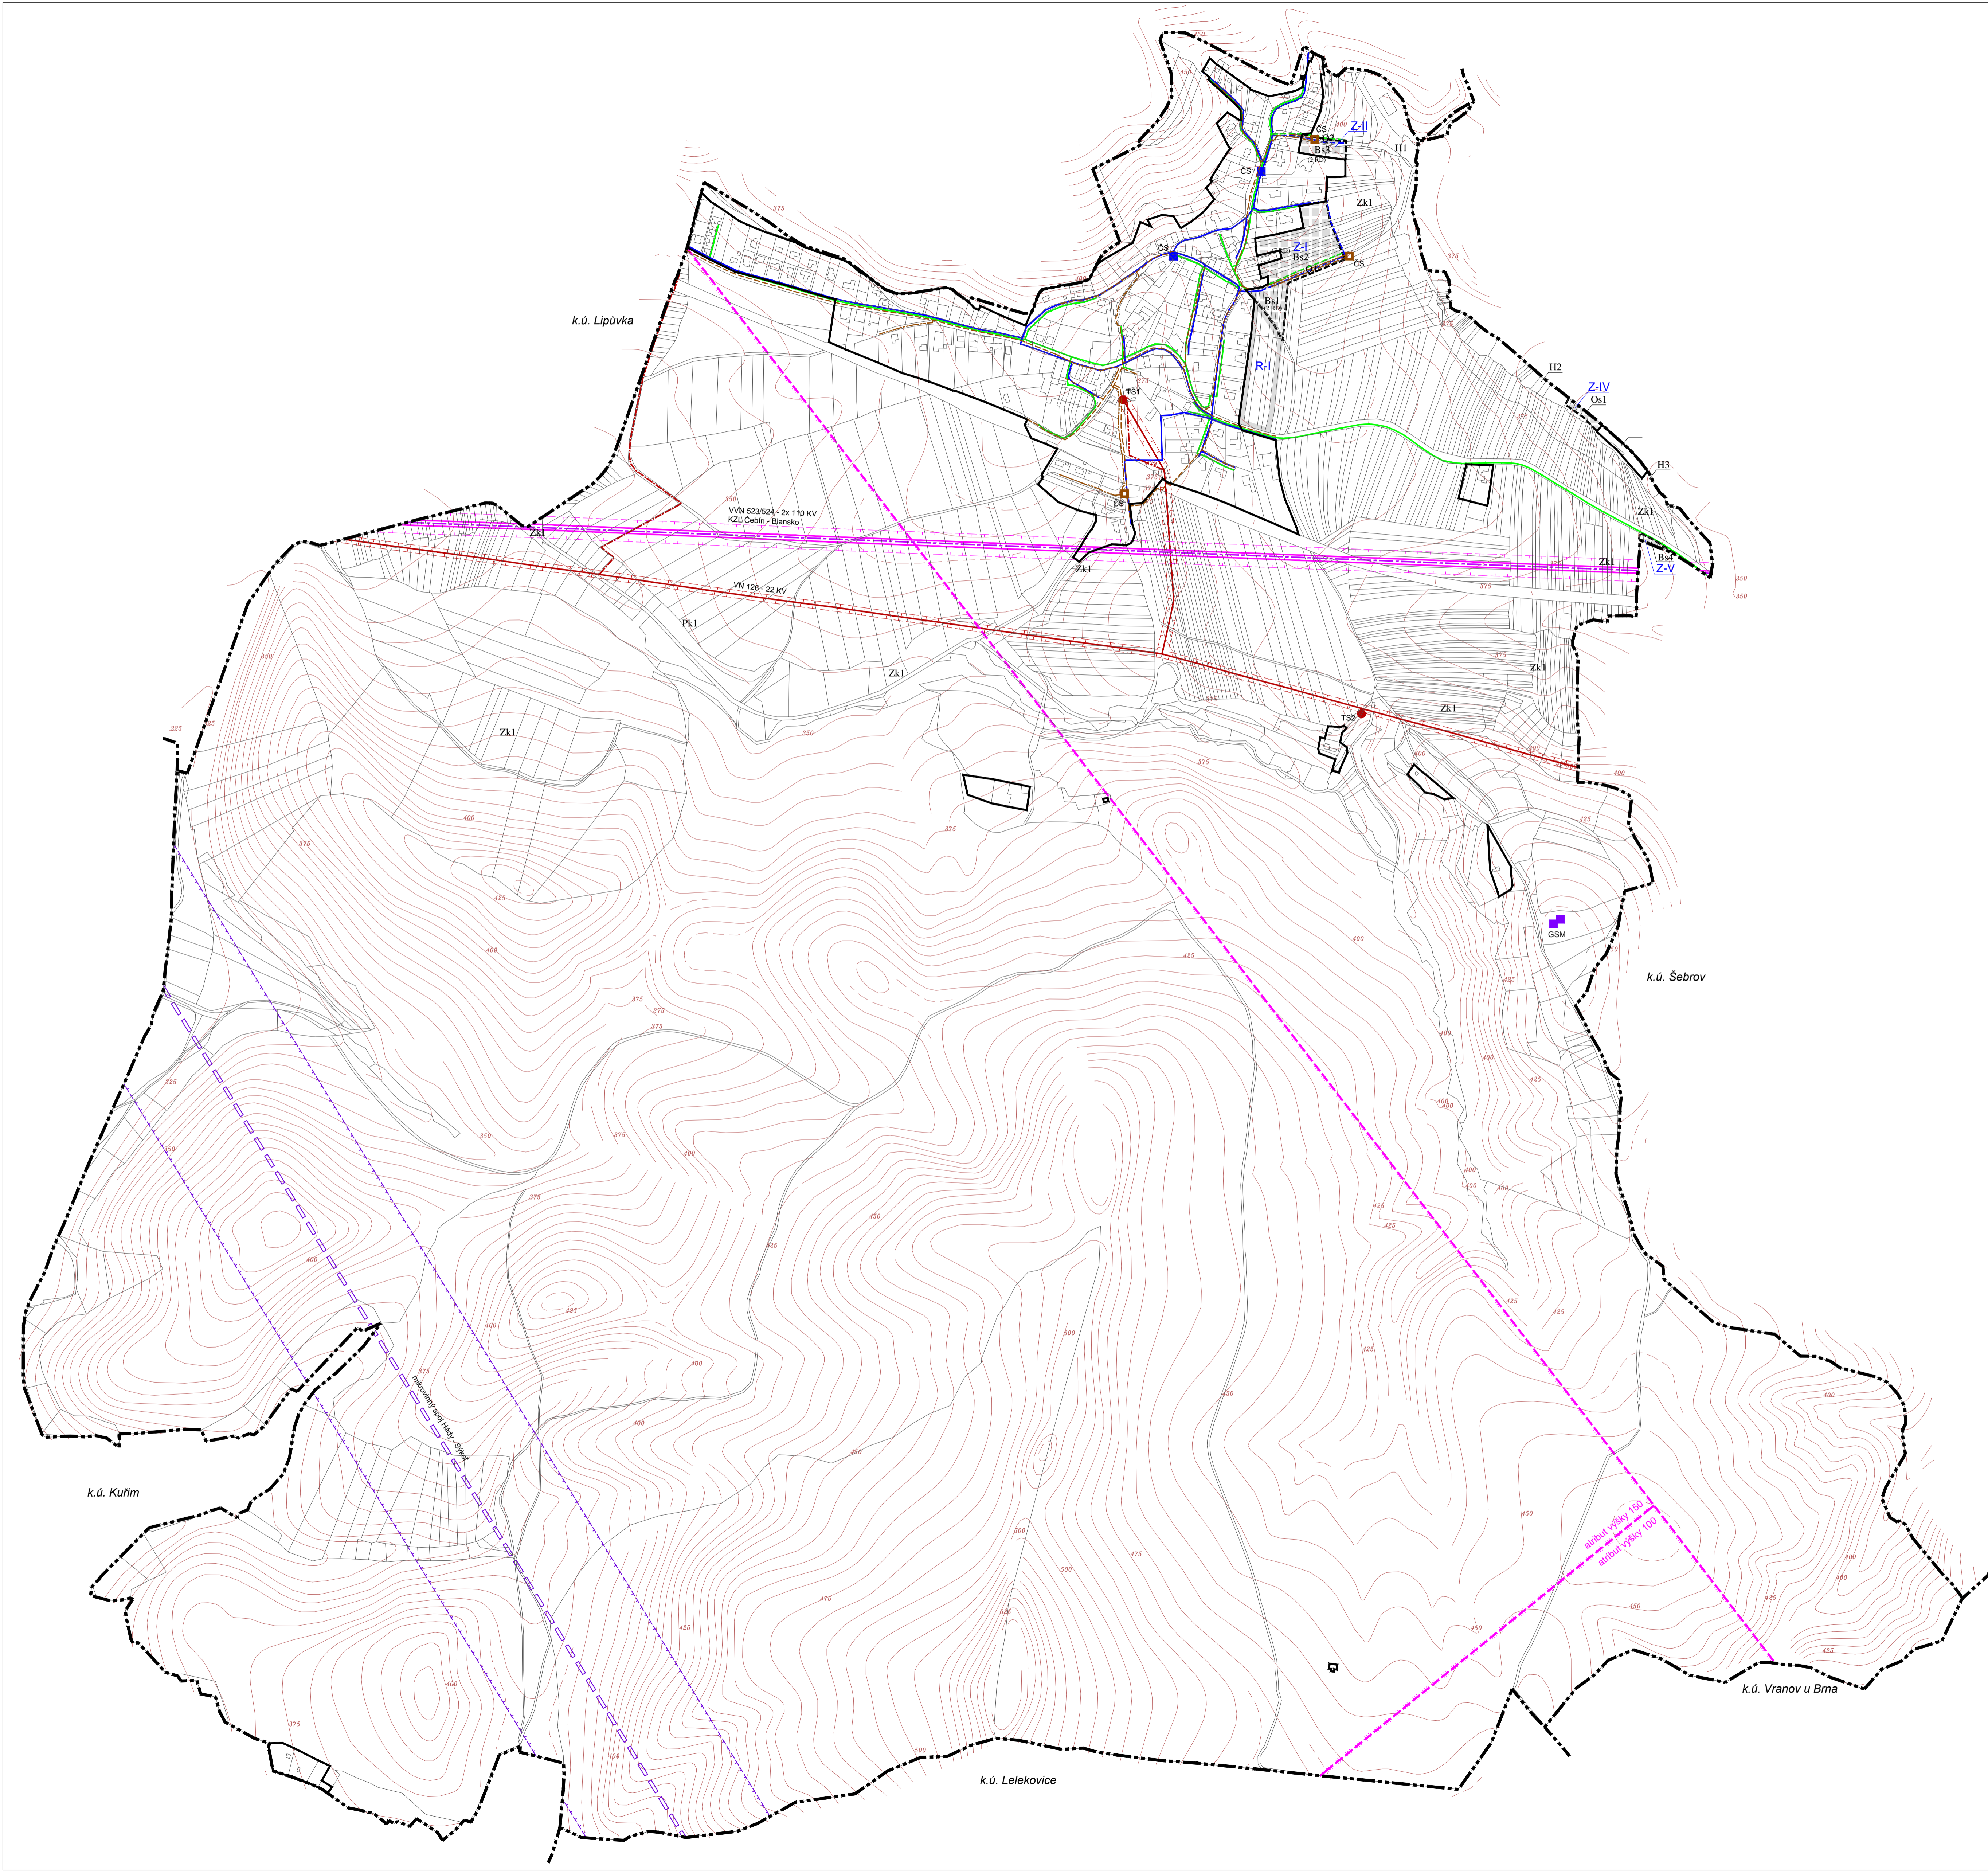


# SVINOŠICE ÚZEMNÍ PLÁN

úplné znění po vydání změn Sv1 - Sv4

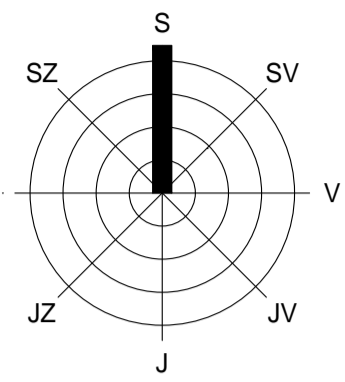

stav	návrh, rozvojová území	rezerva	popis
<b>VYMEZENÍ ÚZEMÍ</b>			
			hranice katastrálního území
			hranice zastavěného území k 4.8.2012 / hranice zastavěného území / územní rezerva
<b>TECHNICKÁ INFRASTRUKTURA</b>			
<b>ZÁSOBOVÁNÍ VODOU</b>			
			vodovodní řad
			čerpací stanice
<b>ODKANALIZOVÁNÍ</b>			
			gravitační řad oddílné splaškové kanalizace
			výtlačný řad oddílné splaškové kanalizace
			čerpací stanice výtlačného řadu oddílné splaškové kanalizace
<b>ZÁSOBOVÁNÍ PLYNEM</b>			
			STL plynovod
<b>ZÁSOBOVÁNÍ EL. ENERGÍ</b>			
			vedení VN 110 kV
			kabelové vedení VN 22 kV
			návrh zrušení vedení VN
			trafostanice
<b>SPOJE</b>			
			nadzemní dělkový optický kabel - E.ON
			mikrovlnný spoj vč. ochranného pásma (MO ČR - VUUS)
			základnová stanice GSM
<b>OCHRANNÁ A BEZPEČNOSTNÍ PÁSMO</b>			
			ochranné pásmo VVN (10 resp. 7 m od krajního vodiče)
			ochranné pásmo VN (10 resp. 7 m od krajního vodiče)
			koridor RR směru s vyznačeným atributem výšky

**POZNÁMKA:**

- Hranice zastavěného území je aktualizována k 1. 6. 2021.
- Podkladem výkresu je koordinátní výkres platného ÚP v odstínech šedí.
- Jevy vyplývající ze změny ÚP jsou v barevném provedení.
- Celé správní území obce je situováno v ochranném pásmu radiolokačního zařízení Ministerstva obrany.
- Celé správní území je zájmovým územím Ministerstva obrany z hlediska povolování vyjmenovaných druhů staveb.

KOORDINAČNÍ VÝKRES  
KONCEPCE TECHNICKÉ INFRASTRUKTURY

M 1 : 5 000

ČÁST  
ZPRACOVATEL  
ATELIER A VE, M. MAJEROVÉ 3, 638 00 BRNO  
TEL.: +420 604 215 144, e-mail: a.ve.studio@volny.cz

OBJEDNATEL  
STAROSTA OBCE JOSEF HEMZAL (ZÁSTUPCE)  
SRPEN 2021

ÚZEMNÍ PLÁN - ODŮVODNĚNÍ  
ATELIER A VE, M. MAJEROVÉ 3, 638 00 BRNO  
TEL.: +420 604 215 144, e-mail: a.ve.studio@volny.cz  
ING. ARCH. STĚPÁN KOČIŠ (ZÁSTUPCE),  
ING. ARCH. HELENA KOČIŠOVÁ, ING. TEREZA FRIEDLOVÁ  
VLADIMÍR MAREK, ING. RENÉ UXA, ING. VOJTĚCH JOURA  
OBEC SVINOŠICE, PSČ 679 22  
STAROSTA OBCE JOSEF HEMZAL (ZÁSTUPCE)  
SRPEN 2021



atelier a.ve

II/2